SC-0.2
wykonać: 1 szt.

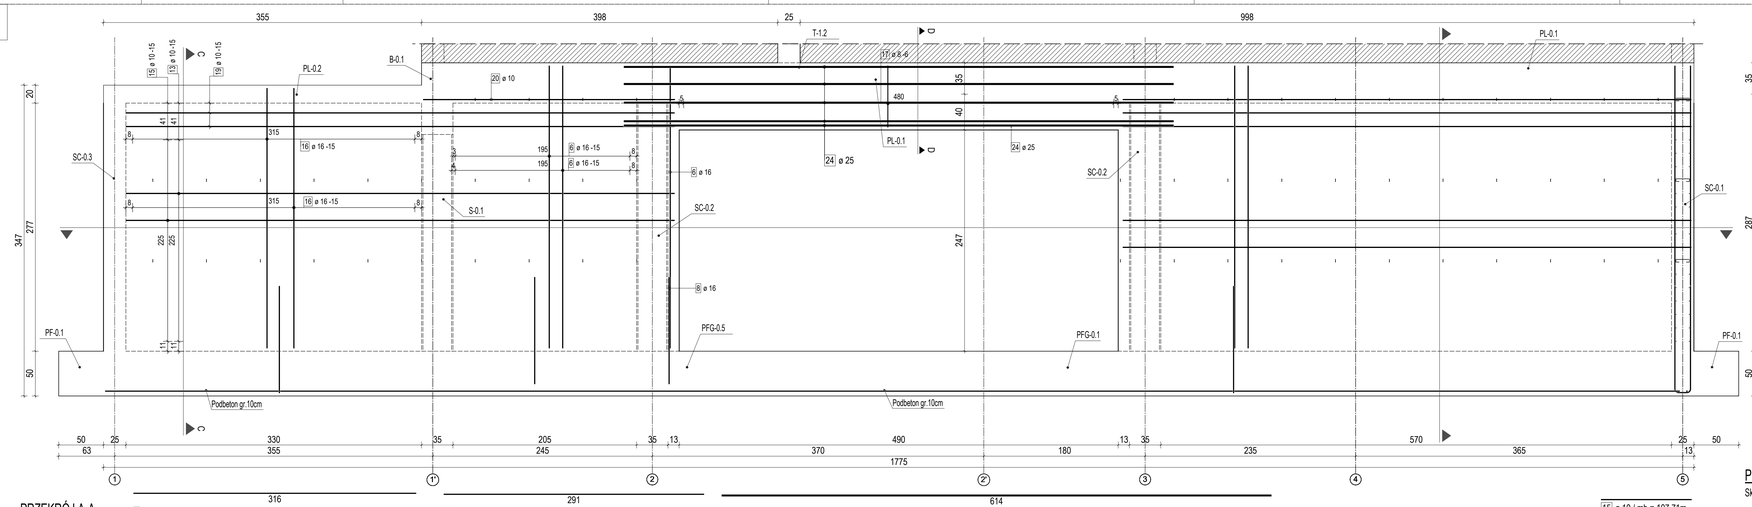

PRZEKRÓJ A-A

Skala: 1:25

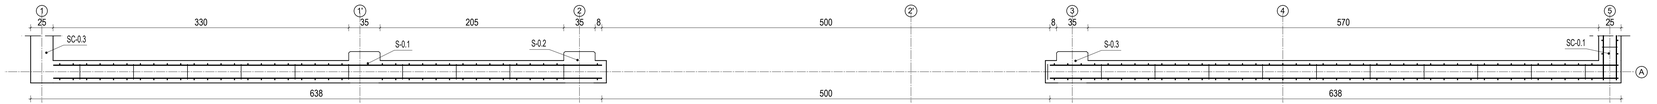

PRZEKRÓJ B-B

Skala: 1:25

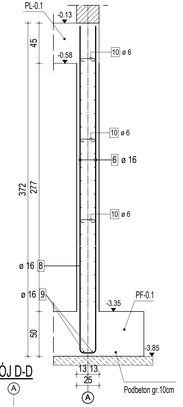

PRZEKRÓJ C-C

Skala: 1:25

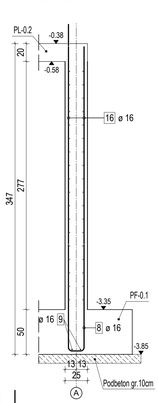

PRZEKRÓJ D-D

Skala: 1:25

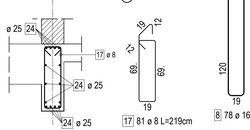

6 112 ø 16 L=316cm

16 44 ø 16 L=291cm

24 14 ø 25 L=614cm

15 ø 10 / mb = 107.71m

9 ø 16 / mb = 38.68m

17 81 ø 8 L=219cm

8 78 ø 16 L=259cm

17
6.
10 56 ø 6 L=29cm

ZESTAWIENIE STALI ZBROJENIOWEJ

NUMER PRĘTA	Ø PRĘTA	DŁUGOŚĆ [mm]	LICZBA SZTUK	DŁUGOŚĆ ŁĄCZNA [m]						
			W 1 PCE	RAZEM						
					#6	#8	#10	#12	#16	#20	#25
1	10	11208	1	112.08							
2	16	4044	1						40.44		
3	6	29	72	20.88							
4	16	316	174						549.84		
5	12	255	13						26.65		
6	16	316	112							353.92	
8	8	153	10	15.3							
7	10	11178	1				11.178				
7	8	202	10	20.2							
8	16	259	187							484.33	
9	10	116	30				34.8				
8	16	3868	1							38.68	
10	6	130	4				4				
10	6	29	56	16.24							
11	10	11178	1				11.178				
11	16	291	44							128.04	
12	10	1387	1				13.87				
13	10	10771	1				107.71				
14	10	836	1				8.36				
15	10	10771	1				107.71				
16	16	291	44							128.04	
17	8	219	81		177.39						
18	10	1387	1				13.87				
19	10	1346	1				13.46				
20	10	339	1				3.39				
21	10	836	1				8.36				
22	10	339	1				3.39				
23	10	1346	1				13.46				
24	25	614	14								85.96
ŁĄCZNA DŁUGOŚĆ PRĘTÓW WG ŚREDNIC [m]				72.62	177.39	1895.72	39.65	1723.29	0.00	85.96	
MASA JEDNOSTKOWA [kg/m]				0.222	0.395	0.617	0.888	1.580	2.470	3.870	
MASA DLA POSZCZEGÓLNYCH ŚREDNIC [kg]				16.12	70.07	1040.59	23.67	2722.60	0.00	332.67	
MASA RAZEM [kg]							4205.42				

Uwaga: Wszystkie pręty są wymiarowane w osiach.

JEDNOSTKA PROJEKTOWA	JOTBE inż. Jacek Błaszczyk 63-220 Kotlin ul. Krasickiego 7		
INWESTOR	ZAKŁAD GOSPODARKI LOKALOWEJ SP. Z O.O. ŻEROMSKIEGO 5, 21-500 BIAŁA PODLASKA		
OBIEKT	BUDYNEK MIESZKALNY WIELORODZINNY		
ADRES BUDOWY	21-500 BIAŁA PODLASKA UL. ŁOMASKA DZ.NR 1031		
TYTUŁ RYSUNKU	SC-0.2		
BRANŻA PROJEKTU	KONSTRUKCJA	DATA WYKONANIA	11.2022
SKALA RYSUNKU	1:25	NR RYSUNKU	16

AUTOR PROJEKTU

KONSTRUKCJA	SPRAWDZAJĄCY	ASYSTENT PROJEKTANTA
mgr inż. Dariusz Michalak upr. projektami i kierowniki budowy w specjal. konstrukcyjno-budowlanej bez ograniczeń upr. nr SK/0332/POOK/12	mgr inż. MARIUSZ BUCZYŃSKI ES-BUDOWNICTWO 15-062 BIAŁYSTOK ul. ŻELAZNA 11/17 upr. uprawnienia budowlane - specjalność konstrukcyjno-budowlana upr. nr UAN-IA-6861/14/WP, UAN-IA-7199/17/WP	inż. MARTA KRAWCZYK Asystent projektanta konstrukcji budowlanych

w/s = 297 / 1150 (0.34m2)

Allplan 2022