SC-0.14
wykonać : 1 szt.

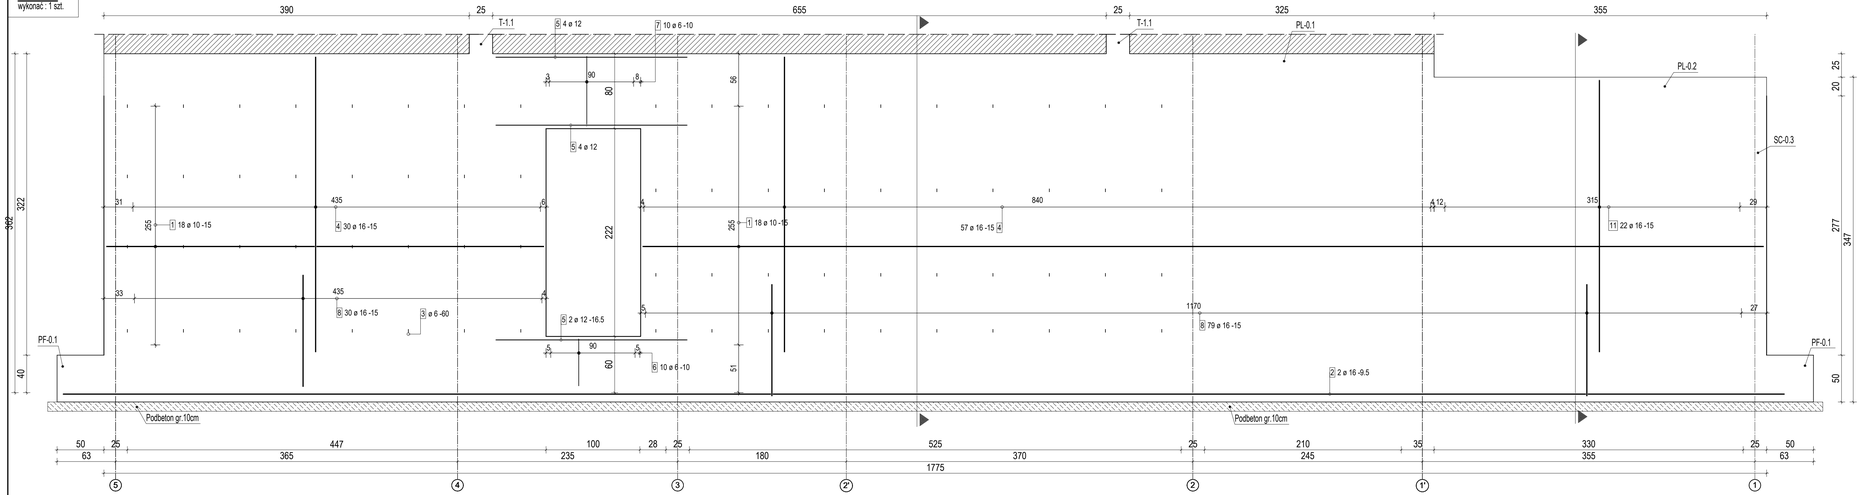

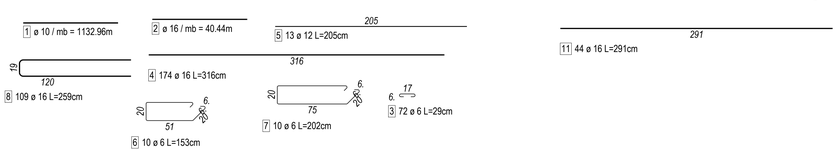

PRZEKRÓJ B-B

Skala: 1:25

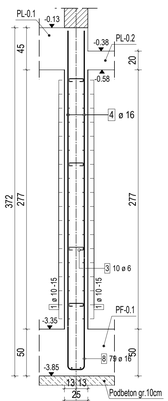

PRZEKRÓJ C-C

Skala: 1:25

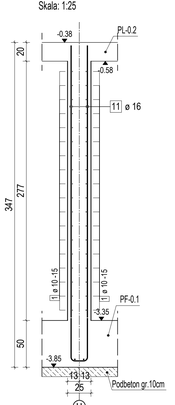

ZESTAWIENIE STALI ZBROJENIOWEJ

NUMER PRĘTA	Ø PRĘTA	DŁUGOŚĆ [cm]	LICZBA SZTUK	DŁUGOŚĆ I MASA [m]				
				RAZEM				
			W 1 POZ.	ø6	ø8	ø10	ø12	ø16
1	10	113296	1			113.30		
2	16	4044	1					40.44
3	6	29	72	20.88				
4	16	316	174					549.84
5	12	205	13				26.65	
6	6	153	10	15.3				
7	6	202	10	20.2				
8	16	259	109					282.31
9	10	118	30			54.8		
10	10	100	4			4		
11	16	291	44					128.04
ŁĄCZNA DŁUGOŚĆ PRĘTÓW WG ŚREDNIC [m]				56.38	0.00	1171.76	26.65	1000.63
MASA JEDNOSTKOWA [kg/m]				0.222	0.395	0.617	0.888	1.580
MASA DLA POSZCZEGÓLNYCH ŚREDNIC [kg]				12.52	0.00	722.98	23.67	1581.00
MASA RAZEM [kg]				2340.17				

Uwaga: Wszystkie podpisy są wymiarowane w osiach.

1. NA RYSUNKACH NIE POKAZANO ODGIĘĆ DLA PRĘTÓW Ø12.
   EWENTUALNE KOLIZJE NALEŻY ROZWIĄZYWAĆ POPRZEZ ODGIĘCIE PRĘTÓW W STOSUNKU 1:6.
2. PODCZAS WYGINANIA HAKÓW, ZACHOWAĆ MINIMALNĄ ŚREDNICĘ ZAGIĘCIA WG PN.
3. DLA WSZYSTKICH RÓWNOLEGŁYCH WKŁADEK ZACHOWAĆ MINIMALNĄ ODLEGŁOŚĆ MIĘDZY PRĘTAMI > 25mm,
4. NIE DOPUSZCZA SIĘ POWTÓRNEGO ODGINANIA W TYM SAMYM MIEJSCU RAZ ZAGIĘTYCH PRĘTÓW,
5. W NIEOPISANYCH PRZYPADKACH SKONTAKTOWAĆ SIĘ Z PROJEKTANTEM KONSTRUKCJI,
6. ILOŚĆ ELEMENTÓW A TAKŻE DŁUGOŚCI POSZCZEGÓLNYCH ELEMENTÓW NALEŻ ZLICZYĆ I ZWERYFIKOWAĆ NA PODSTAWIE WYMIARÓW RZECZYWISTYCH NA BUDOWIE PRZED ROZPOCZĘCIEM PRAC,
7. MIESZANKĘ BETONOWĄ NALEŻY TAK UŁOŻYĆ ABY NIE DOPROWADZIĆ DO ROŻSEGREGOWANIA SKŁADNIKÓW.

UWAGA!
WSZYSTKIE POZYCJE PRĘTÓW PRZED UCIĘCIEM LUB ZAMÓWIENIEM
NALEŻY ŻWERYFIKOWAĆ Z NATURY NA BUDOWIE.

JEDNOSTKA PROJEKTOWA	JOTBE	inż. Jacek Blaszczyk 63-220 Kotlin ul. Krasickiego 7			
INWESTOR:	ZAKŁAD GOSPODARKI LOKALOWEJ SP. Z O.O. ŻEROMSKIEGO 5, 21-500 BIAŁA PODLASKA				
OBIEKT	BUDYNEK MIESZKALNY WIELORODZINNY				
ADRES BUDOWY	21-500 BIAŁA PODLASKA UL. ŁOMASKA DZ.NR 1031				
TYTUŁ RYSUNKU	SC-0.14				
BRANŻA PROJEKTU	KONSTRUKCJA	DATA WYKONANIA	11.2022	SKALA RYSUNKU	1:25
NR RYSUNKU	28				

AUTOR PROJEKTU		
KONSTRUKCJA	SPRAWDZAJĄCY	ASYSTENT PROJEKTANTA
mgr inż. Dariusz Michalak upr. projektami i kierownik budowy w specjal. konstrukcyjno-budowlanej bez ograniczeń upr. nr WKP/0328/POOK/13	mgr inż. Jacek Blaszczyk 63-210 Rozdrażew, ul. Krasickiego 117 upr. projektami i kierownik budowy w specjal. konstrukcyjno-budowlanej bez ograniczeń upr. nr LUB/1886/17/Wlkp - z dnia 8.06.17 r. PIIB	mgr MARTA KRAWCZYK Asystent projektanta konstrukcji budowlanych

w/s = 297 / 1100 (0.33m2)

Allplan 2022