

MAPA DO CELÓW PROJEKTOWYCH
skala 1:500

Ul. Łomaska
Gmina M. Biała Podlaska
jednostka ewidencyjna: 066101_1 M. Biała Podlaska
obręb: 0003
dz. nr 1031
sekcja: 8.169.13.23.1.2; 8.169.13.23.2.4

GD.6640.418.2022
Układ współrzędnych: 2000/8
Układ wysokościowy: PL-EVRF2007-NH

Mapa aktualna na dzień 07.07.2022r.
W obszarze zaznaczonym kolorem zielonym, bez badania Księgi Wieczystej
w zakresie obciążenia służebnościami gruntowymi.
05-08-2022r.


GEODETA UPRAWNIONY
mgr inż. Marek Firysiuł
upr. Nr 16876
21-500 Biała Podlaska, ul. Ceglana 59A
tel. 83 342 43 42, kom. 662 563 453

Oświadczam, że operat techniczny zawierający rezultaty prac geodezyjnych, w wyniku których powstał niniejszy dokument uzyskał pozytywny wynik weryfikacji.	
Identyfikator zgłoszenia prac geodezyjnych:	GD.6640. 418. 2022
Organ służby geodezyjnej i kartograficznej, który otrzymał zgłoszenie:	Prezydent Miasta Biała Podlaska
Wykonawca prac geodezyjnych:	GEO-PROJEKT Barbara Firysiuł ul. Ceglana 59A, 21-500- Biała Podlaska
Nr oraz data sporządzenia dokumentu zawierającego wynik pozytywnej weryfikacji:	P.0661.20. 22. 509
Imię i nazwisko oraz nr uprawnień zawodowych kierownika prac geodezyjnych:	mgr inż. Marek Firysiuł upr. Nr 16876
Data i podpis kierownika prac geodezyjnych:	Jestem świadomy/a odpowiedzialności karnej za złożenie fałszywego oświadczenia:
1 6 SIE 2022	

GEODETA UPRAWNIONY
mgr inż. Marek Firysiuł
upr. Nr 16876
21-500 Biała Podlaska, ul. Ceglana 59A
tel. 83 342 43 42, kom. 662 563 453

geo
Barbara Firysiuł
21-500 Biała Podlaska, ul. Ceglana 59A
tel. 83 342 43 42, kom. 662 563 453
NIP 537 146 62 09, REGON 060582047

PLAN ZAGOSPODAROWANIA TERENU
SKALA 1:500

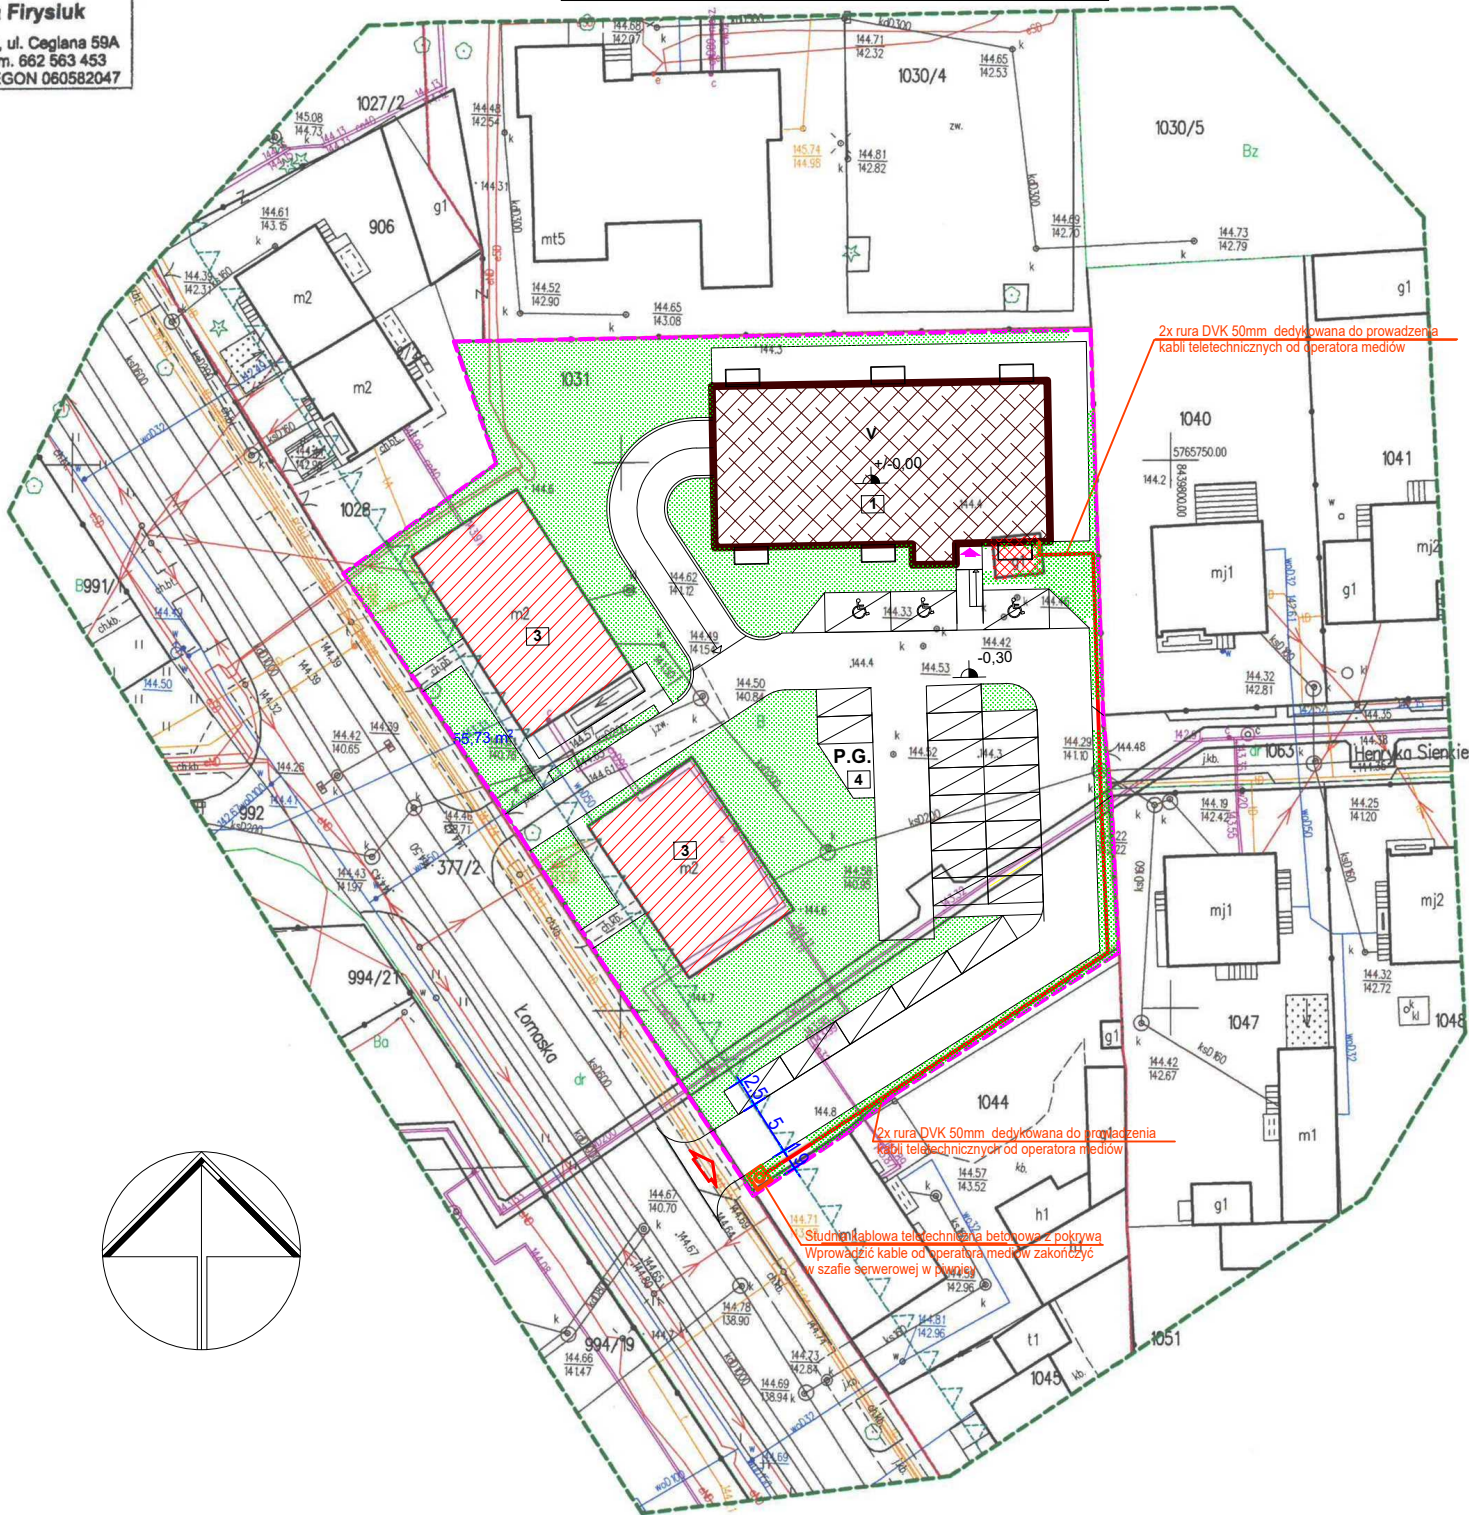

BUDYNEK MIESZKALNY WIELORODZINNY
BIAŁA PODLASKA, OBRĘB 0003
DZIAŁKA GEODEZYJNA NR 1031

PLAN ZAGOSPODAROWANIA TERENU OPRACOWANO NA
KOPII MAPY ZASADNICZEJ W SKALI 1:500

+/- 0.00 = 144,70 m n.p.m.
UWAGA:
ODLEGŁOŚĆ MIEJSC POSTOJOWYCH OD OKIEN I DRZWI
POMIESZCZEŃ PRZEZNACZONYCH NA POBYT LUDZI > 10,00 m

- LEGENDA:
- PROJEKTOWANY BUDYNEK MIESZKALNY WIELORODZINNY
 - ISTNIEJĄCY BUDYNEK GOSPODARCZY - DO WYBURZENIA
 - ISTNIEJĄCY BUDYNEK MIESZKALNY WIELORODZINNY
 - MIEJSCE SKŁADOWANIA ODPADKÓW

- ISTNIEJĄCA ZABUDOWA - DO WYBURZENIA
ISTNIEJĄCA ZABUDOWA
PROJEKTOWANA ZABUDOWA
ZIELEN ZAGOSPODAROWANA

UTWARDZENIA TERENU

- wjazd na działkę

- wejście do budynku

JEDNOSTKA PROJEKTOWA	JOTBE inż. Jacek Błaszczyk 63-220 Kotlin ul. Krasińskiego 7		
INWESTOR	ZAKŁAD GOSPODARKI LOKALOWEJ SP. Z O.O.		
OBIEKT	BUDYNEK MIESZKALNY WIELORODZINNY		
ADRES BUDOWY	BIAŁA PODLASKA, UL. ŁOMASKA, DZ. NR 1031		
TYTUŁ RYSUNKU	PROJEKT ZAGOSPODAROWANIA TERENU		
BRANŻA PROJEKTU	TELETECHNICZNA	DATA WYKONANIA	11.2021
B. ELEKTRYCZNA		SKALA RYSUNKU	1:500
mgr inż. Sławomir Machowiak Uprawnienia budowlane do projektowania zaw. ograniczonym w specjalności telekomunikacyjnej Nr uprawnień: WKP/04/KP/PWOT/12		NR RYSUNKU	1
SPRAWDZAJĄCY		ASYSTENT PROJEKTANTA	