

MAPA DO CELÓW PROJEKTOWYCH  
skala 1:500

Ul. Łomaska  
Gmina M. Biała Podlaska  
jednostka ewidencyjna: 066101\_1 M. Biała Podlaska  
obręb: 0003  
dz. nr 1031  
sekcja: 8.169.13.23.1.2; 8.169.13.23.2.4

GD.6640.418.2022  
Układ współrzędnych: 2000/8  
Układ wysokościowy: PL-EVRF2007-NH


Mapa aktualna na dzień 07.07.2022r.  
W obszarze zaznaczonym kolorem zielonym, bez badania Księgi Wieczystej  
w zakresie obciążenia służebnościami gruntowymi.  
05-08-2022r.

GEODETA UPRAWNIONY  
mgr inż. Marek Firysiuk  
upr. Nr 16876  
21-500 Biała Podlaska, ul. Ceglana 59A  
tel. 83 342 43 42, kom. 662 563 453

Oświadczam, że operat techniczny zawierający rezultaty prac geodezyjnych, w wyniku których powstał niniejszy dokument uzyskał pozytywny wynik weryfikacji.	
Identyfikator zgłoszenia prac geodezyjnych:	GD.6640. h18.2022
Organ służby geodezyjnej i kartograficznej, który otrzymał zgłoszenie:	Prezydent Miasta Biała Podlaska
Wykonawca prac geodezyjnych:	GEO-PROJEKT Barbara Firysiuk ul. Ceglana 59A, 21-500- Biała Podlaska
Nr oraz data sporządzenia dokumentu zawierającego wynik pozytywnej weryfikacji:	P.0661.20.22. 509
Imię i nazwisko oraz nr uprawnień zawodowych kierownika prac geodezyjnych:	mgr inż. Marek Firysiuk upr. Nr 16876
Data i podpis kierownika prac geodezyjnych:	Jestem świadomy/a odpowiedzialności karnej za złożenie fałszywego oświadczenia:
16 SIE 2022	

GEODETA UPRAWNIONY  
mgr inż. Marek Firysiuk  
upr. Nr 16876  
21-500 Biała Podlaska, ul. Ceglana 59A  
tel. 83 342 43 42, kom. 662 563 453

geo PROJEKT Barbara Firysiuk  
21-500 Biała Podlaska, ul. Ceglana 59A  
tel. 83 342 43 42, kom. 662 563 453  
NIP 537 146 62 09, REGON 060582047

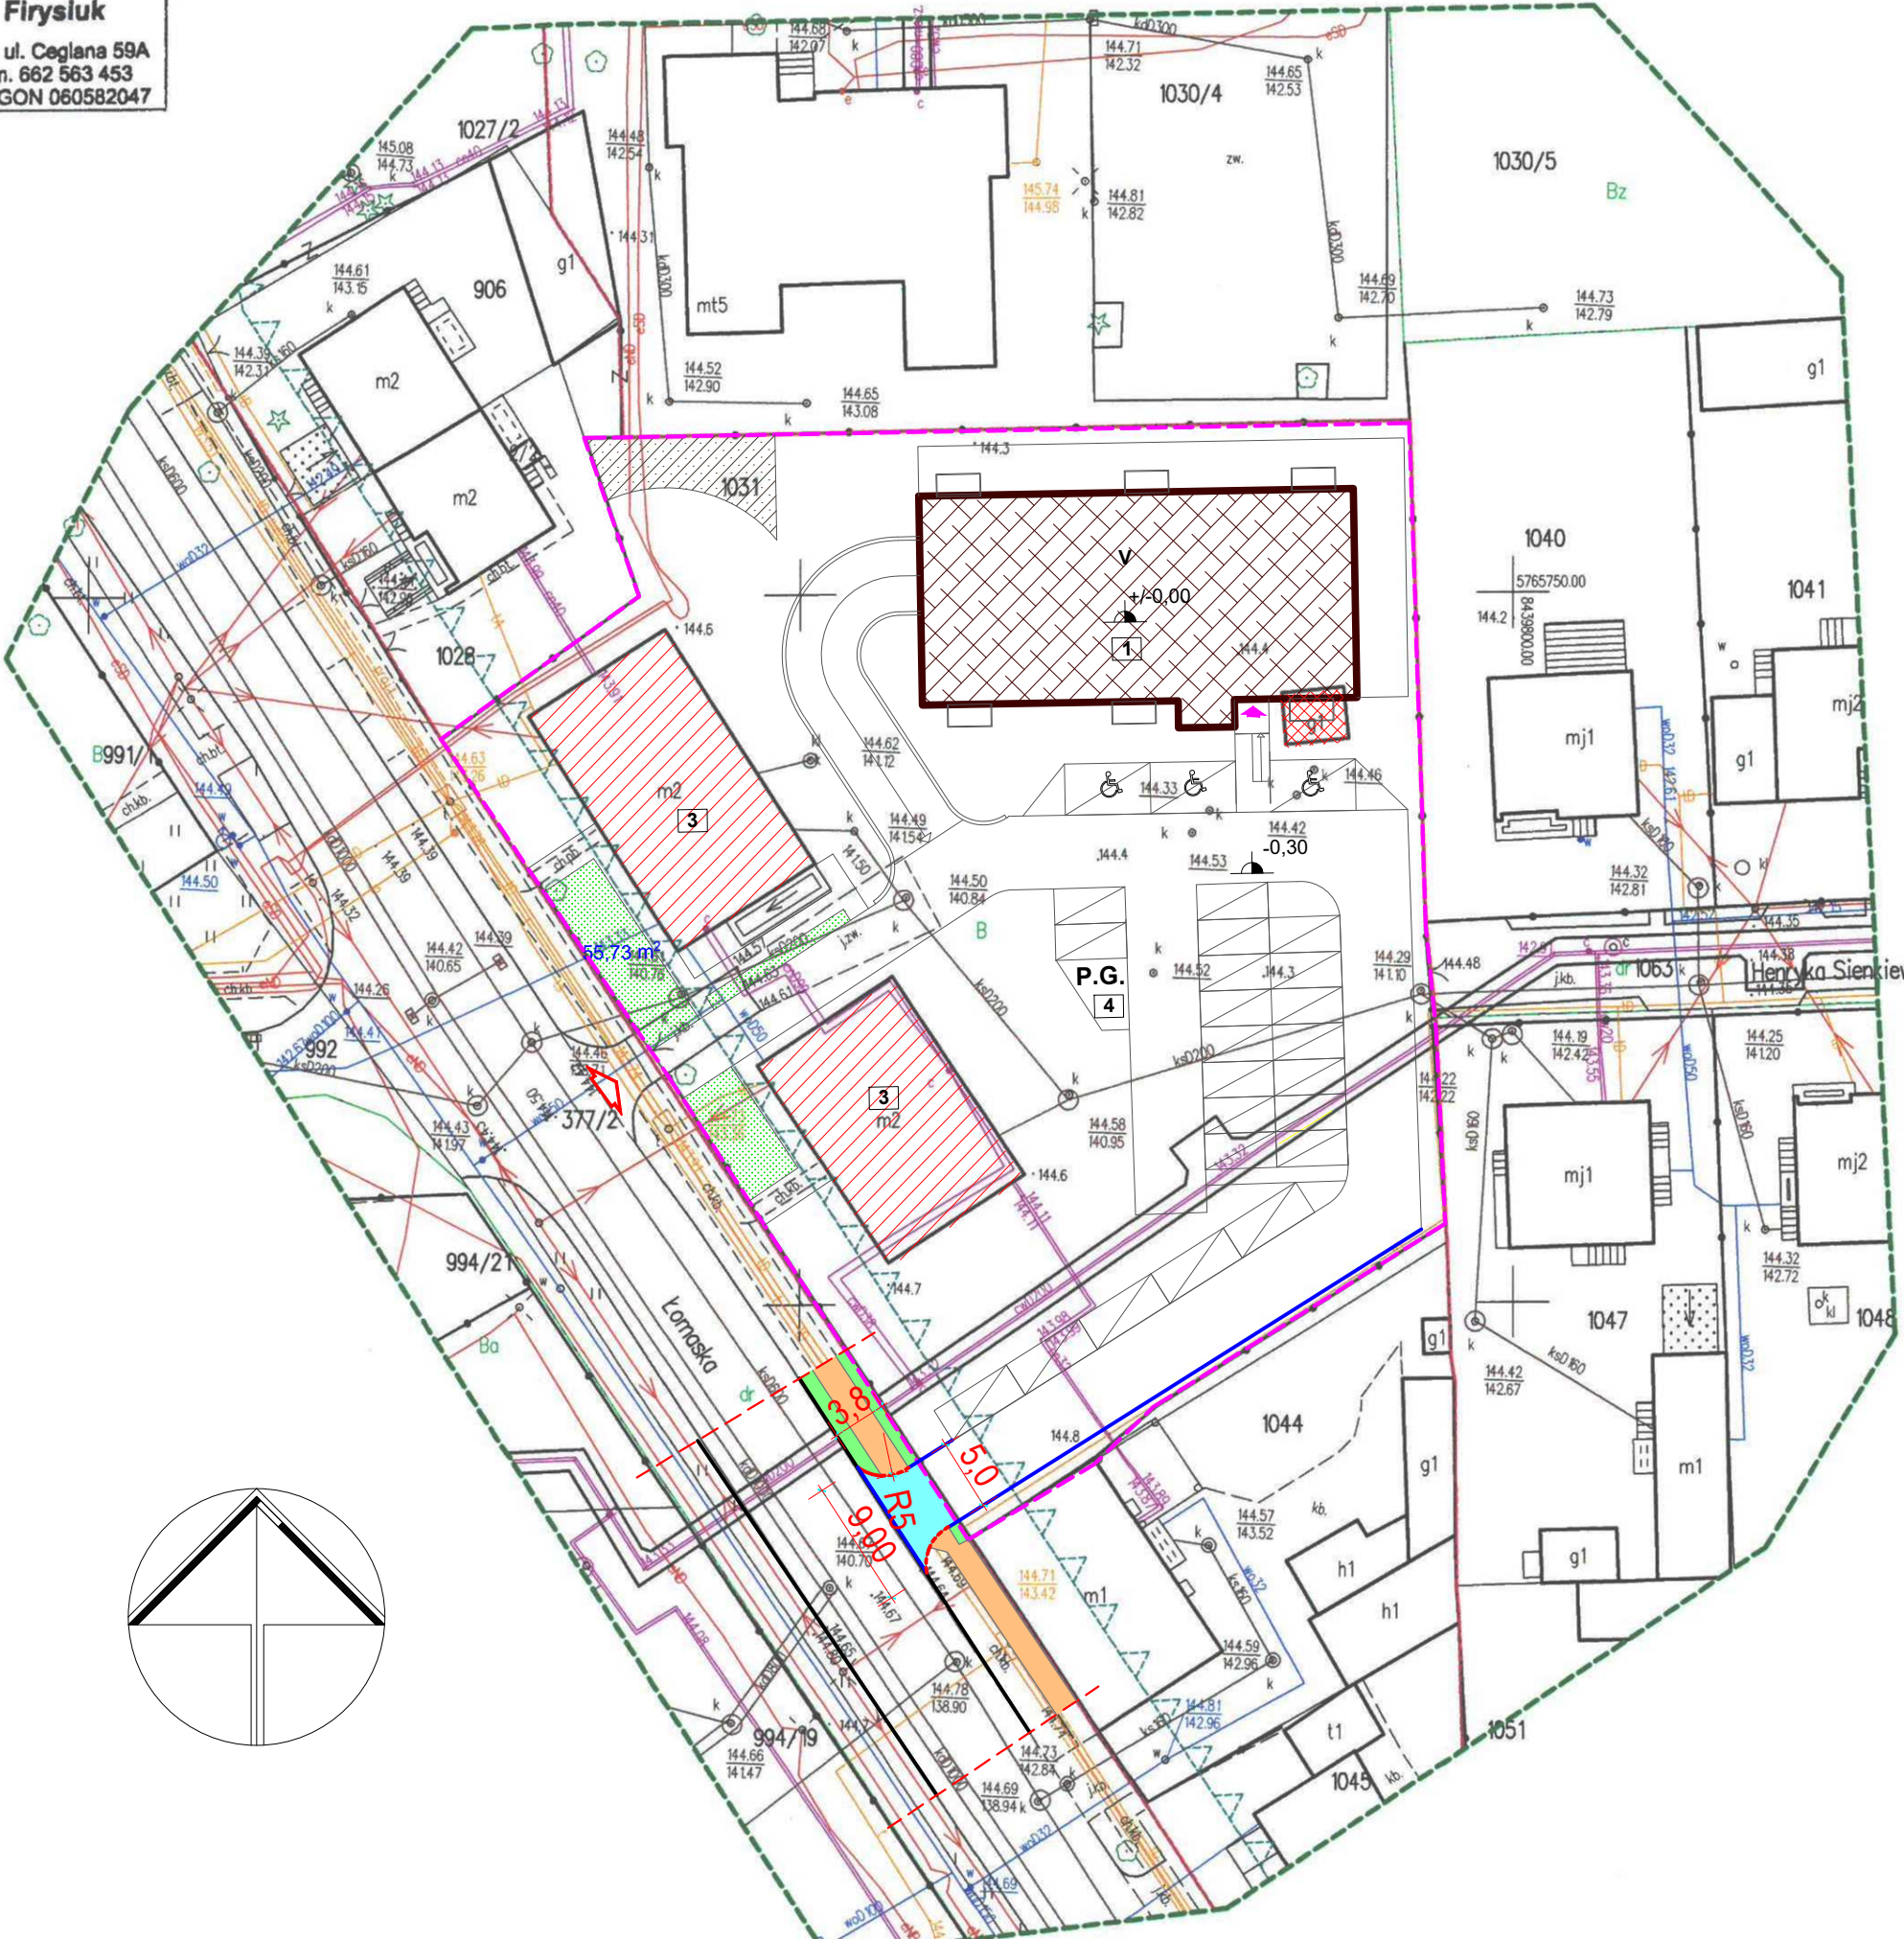

LEGENDA

- proj. nawierzchnia z kostki betonowej gr. 8cm (kolor szary)
- istn. pobocze gruntowe
- istn. nawierzchnia chodnika z płyt betonowych
- istn. krawężń jezdni
- proj. krawężnik betonowy najazdowy 15x22cm obniżony na 2-4cm
- proj. krawężnik betonowy 15x22cm obniżony na 2-4cm
- proj. krawężnik betonowy 15x30cm wystający 12cm
- proj. krawężnik betonowy 15x30cm obniżony 2 cm
- GRANICA DZIAŁKI

JEDNOSTKA PROJEKTOWA		<div>JOTBE</div> inż. Jacek Błaszczuk 63-220 Kotlin ul. Krasickiego 7					
INWESTOR		ZAKŁAD GOSPODARKI LOKALOWEJ SP. Z O.O.					
OBIEKT		BUDYNEK MIESZKALNY WIELORODZINNY					
ADRES BUDOWY		BIAŁA PODLASKA, UL. ŁOMASKA, DZ. NR 1031					
TYTUŁ RYSUNKU		PROJEKT ZAGOSPODAROWANIA TERENU- ZJAZD					
BRANŻA PROJEKTU	ARCHITEKTURA	DATA WYKONANIA	11.2021	SKALA RYSUNKU	1:500	NR RYSUNKU	1
AUTOR PROJEKTU							
ARCHITEKTURA		SPRAWDZAJĄCY			ASYSTENT PROJEKTANTA		