PIĘTRO - POW. NIEUŻYTKOWA		
1.01	HALL	27,99
1.02	POKÓJ DYREKTORA	11,18
1.03	STRYCH	17,34
1.04	SEKRETARIAT	11,08
1.05	STRYCH	17,34
1.06	SALA	18,57
1.07	SALA	25,12
1.08	STRYCH	14,90
1.09	STRYCH	8,90
1.10	KORYTARZ	6,58
1.11	ZAPLECZE KUCH.	6,69
1.12	POKÓJ NAUCZYCIELSKI	24,73
1.13	KORYTARZ	5,66
1,14	STRYCH	8,66
1.14	WC	7,08
1.15	STRYCH	10,19
1.15	WC	7,15
1.16	KORYTARZ	20,48
1.17	SALA	31,19
1.18	SALA	22,49
1.19	SALA	23,50
		326,73 m.

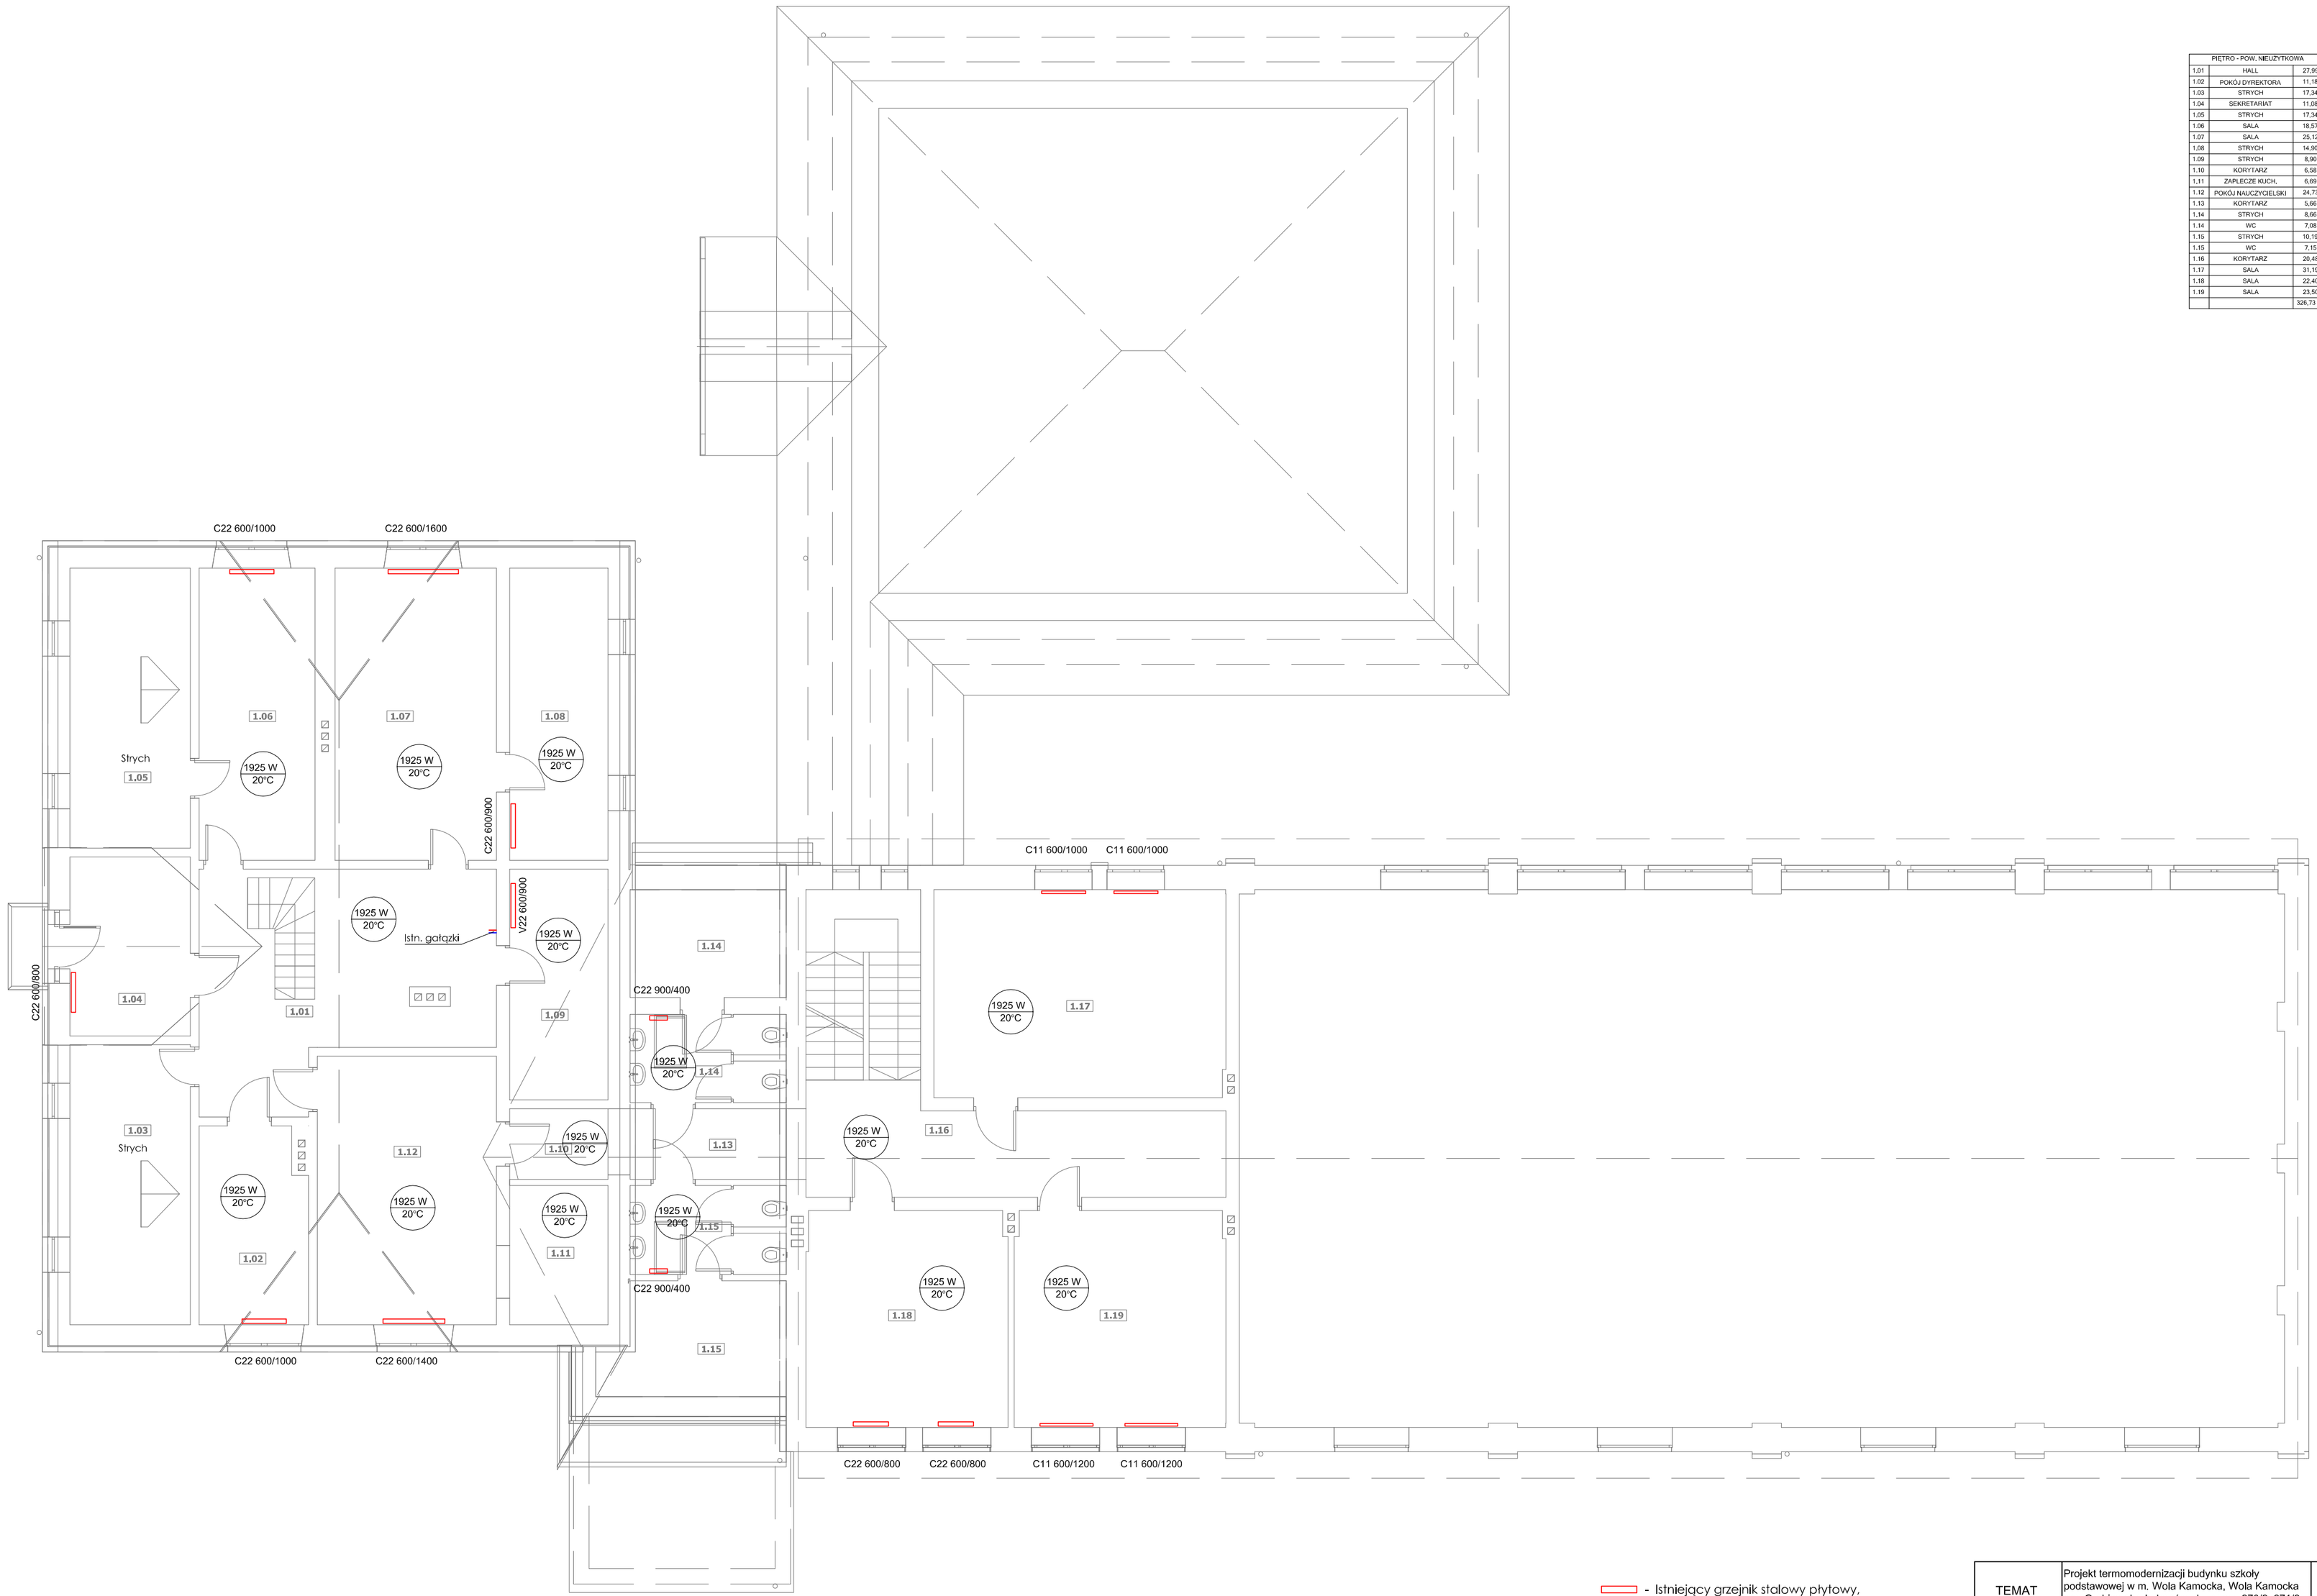

- Istniejący grzejnik stalowy płytowy,
C - zasilenie boczne, V - zasilenie oddolne

TEMAT	Projekt termomodernizacji budynku szkoły podstawowej w m. Wola Kamocka, Wola Kamocka gm. Grabica obr. Lubanów, dz. nr ew. 270/2, 271/2, 272, 273, 274		nr rysunku S2
RYSUNEK	Rzut piętra - urządzenia grzewcze c.o. - - inwentaryzacja		skala 1:100
INWESTOR	Gmina Grabica 97-306 Grabica, Grabica 66		
projektant : mgr inż. Jacek Pluskota	nr uprawnień LOD/2096/PWOS/13	podpis	data XI - 2023