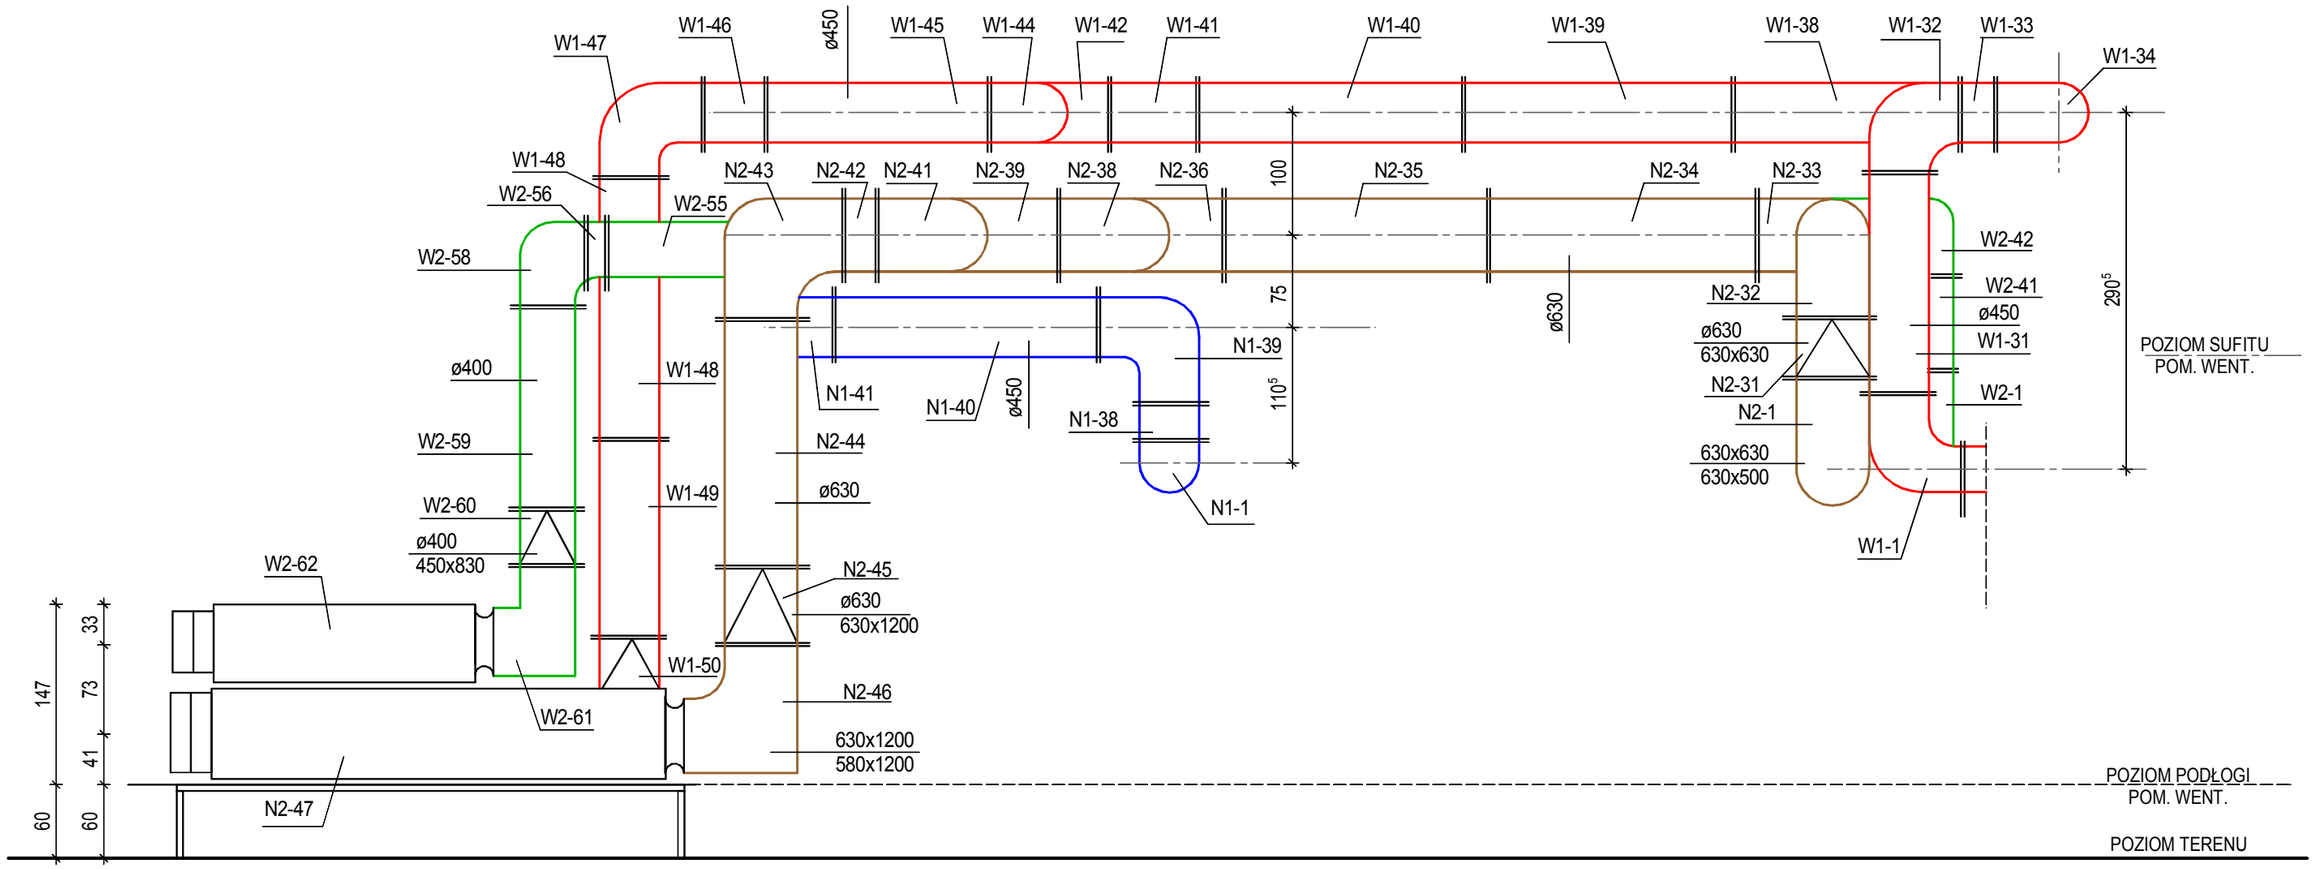

WENTYLACJA, SCHEMAT NR 2
SKALA 1:50

AQUA INŻYNIERIA OBSŁUGA INWESTYCJI
M. MACIERAKOWSKI
ul. Agrestowa 8
07-410 Ostrołęka
e-mail: biuro_aquainzynieria@onet.pl tel.+48 608 010 912

TYTUŁ PROJEKTU:
PRZEBUDOWA I ZMIANA SPOSOBU UŻYTKOWANIA POMIESZCZEŃ SZKOŁY PODSTAWOWEJ NA POTRZEBY KUCHNI I STOŁÓWKI

INWESTOR:
GMINA BRAŃSZCZYK
ul. Jana Pawła II 45; 07-221 Brańszczyk

ADRES INWESTYCJI:
Szkoła Podstawowa im. Henryka Sienkiewicza w Brańszczyku
Ul. Nadbużna 3, 07-221 Brańszczyk
Brańszczyk, obręb 0004 Brańszczyk, dz. nr 366

UWAGA!
- W RAZIE NIEZGODNOŚCI RYSUNKÓW LUB PYTAŃ KONTAKTOWAĆ SIĘ Z PROJEKTANTEM
- WSZYSTKIE RYSUNKI RZUTÓW, POSZCZEGÓLNYCH BRANŻ ROZPATRYWAĆ ŁĄCZNIE
- WSZELKIE WYMIARY SPRAWDZIĆ W NATURZE

BRANŻA: SANITARNA			DATA: Kwiecień 2023
FAZA: PROJEKT ARCHITEKTONICZNO - BUDOWLANY			SKALA: 1:50
PROJEKTANT	SPECJALNOŚĆ	NR UPR.	PODPIS
Jacek Zagórecki	instalacyjno - inżynieryjna w zakresie sieci i instalacji sanitarnych	BŁ/183/90	
NAZWA RYSUNKU: WENTYLACJA, SCHEMAT NR 2			NR RYS. S 12