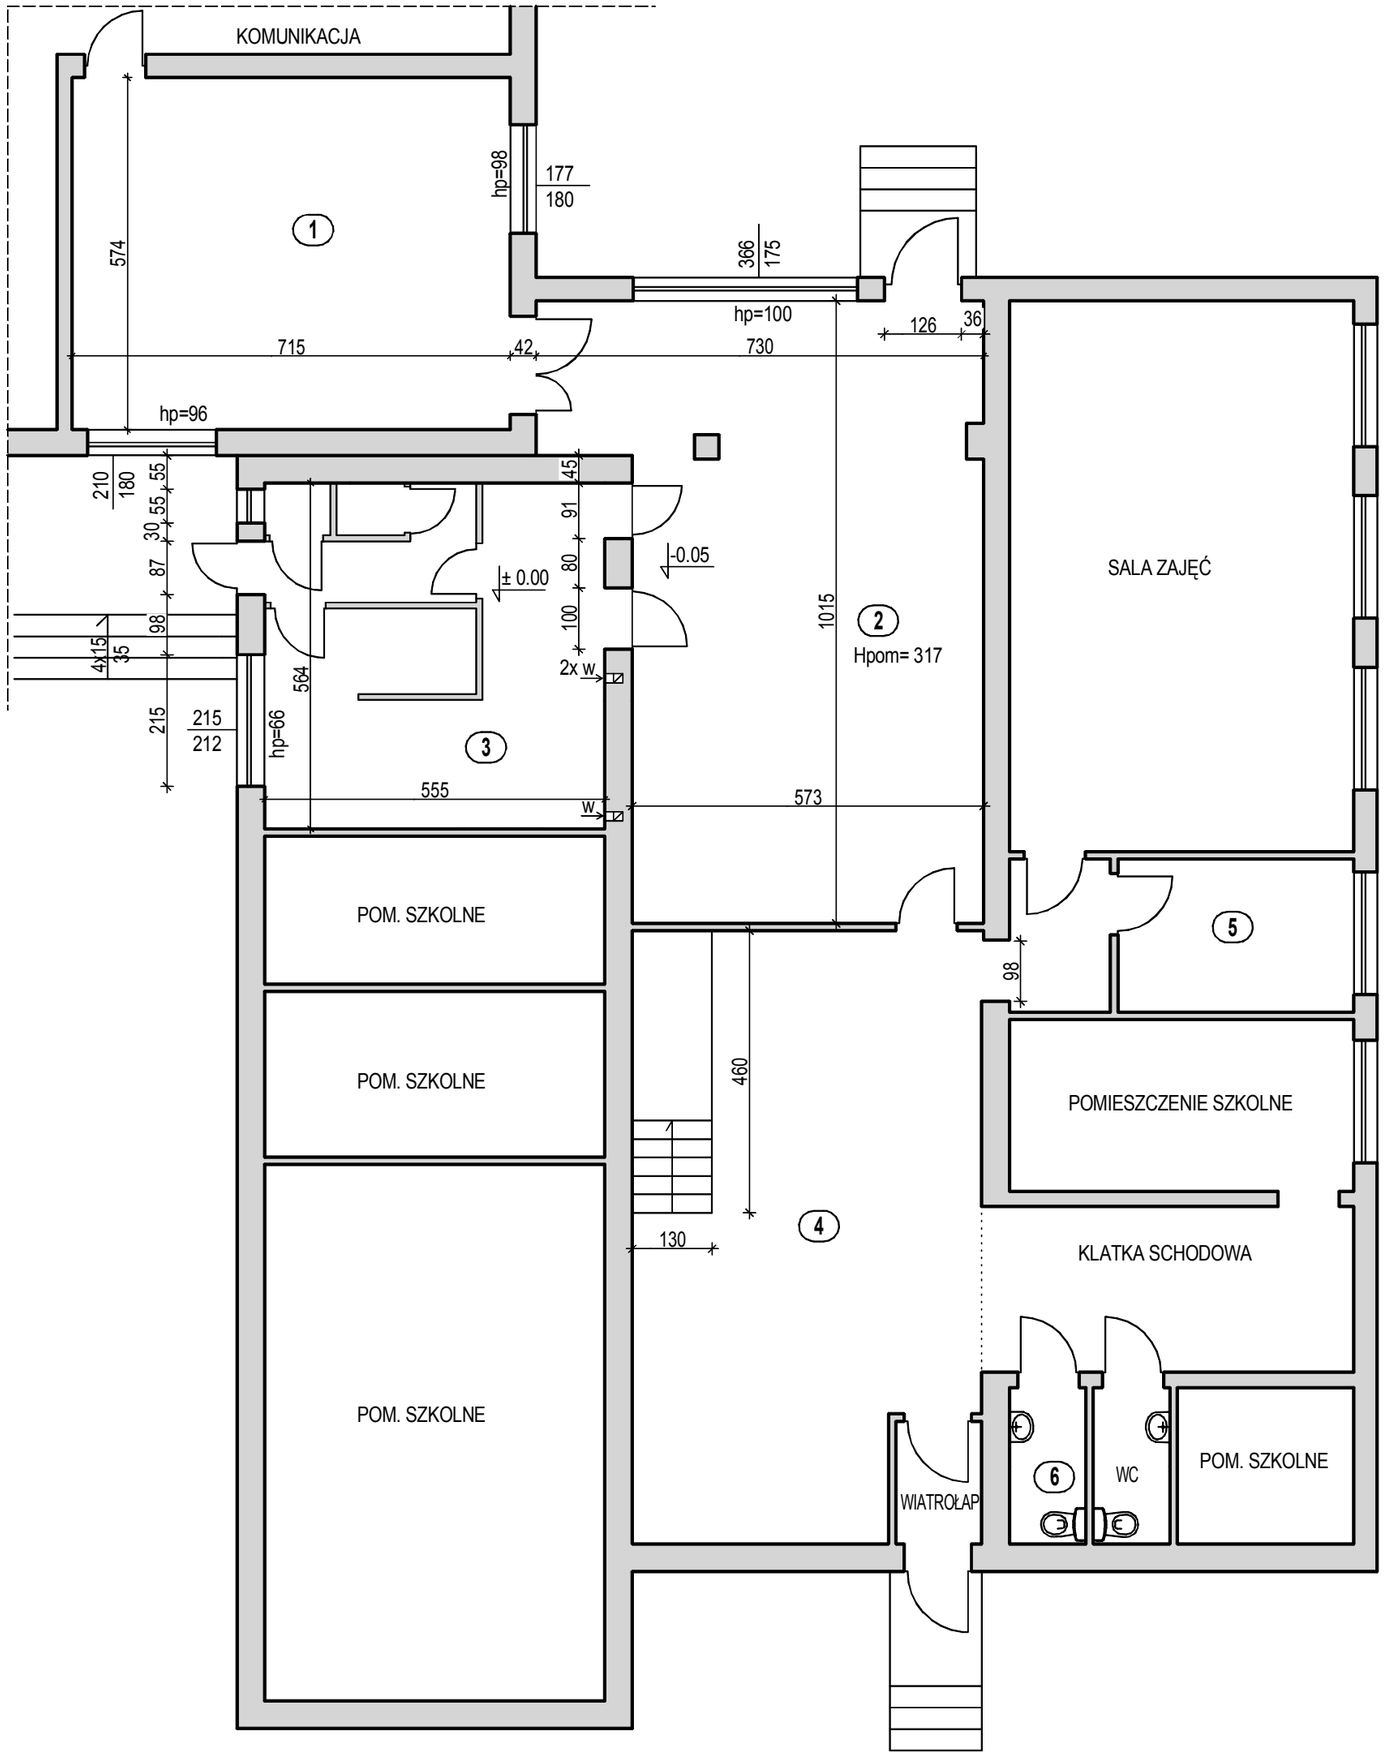

RZUT PARTERU - STAN ISTNIEJĄCY SKALA 1:100

AQUA INŻYNIERIA OBSŁUGA INWESTYCJI
M. MACIERAKOWSKI
ul. Agrestowa 8
07-410 Ostrołęka
e-mail: biuro_aquainzynieria@onet.pl tel.+48 608 010 912

TYTUŁ PROJEKTU:
PRZEBUDOWA I ZMIANA SPOSOBU UŻYTKOWANIA POMIESZCZEŃ SZKOŁY PODSTAWOWEJ NA POTRZEBY KUCHNI I STOŁÓWKI

INWESTOR:
GMINA BRAŃSZCZYK
ul. Jana Pawła II 45; 07-221 Brańszczyk

ADRES INWESTYCJI:
Szkoła Podstawowa im. Henryka Sienkiewicza
w Brańszczyku
Ul. Nadbużna 3, 07-221 Brańszczyk
Brańszczyk, obręb 0004 Brańszczyk, dz. nr 366

UWAGA!
- W RAZIE NIEZGODNOŚCI RYSUNKÓW LUB PYTAŃ KONTAKTOWAĆ SIĘ Z PROJEKTANTEM
- WSZYSTKIE RYSUNKI RZUTÓW, POSZCZEGÓLNYCH BRANŻ ROZPATRYWAĆ ŁĄCZNIE
- WSZELKIE WYMIARY SPRAWDZIĆ W NATURZE

Zestawienie pomieszczeń objętych opracowaniem

Pomieszczenie	Posadzka	Pow. [m2]
1. Stołówka	gres	41,00
2. Stołówka	gres	62,10
3. Kuchnia	gres	31,30
4. Komunikacja	gres	53,90
5. Pom. gospodarcze	gres	9,60
6. Wc	gres	3,20
Razem		**200,90**

istniejące ściany

BRANŻA: ARCHITEKTURA			DATA: Kwiecień 2023
FAZA: PROJEKT BUDOWLANY			SKALA: 1:100
PROJEKTANT	SPECJALNOŚĆ	NR UPR.	PODPIS
Marta Magdalena Mierzejewska	architektoniczna	38/PDOKK/2021	
NAZWA RYSUNKU: RZUT PARTERU - STAN ISTNIEJĄCY			NR RYS. A 2