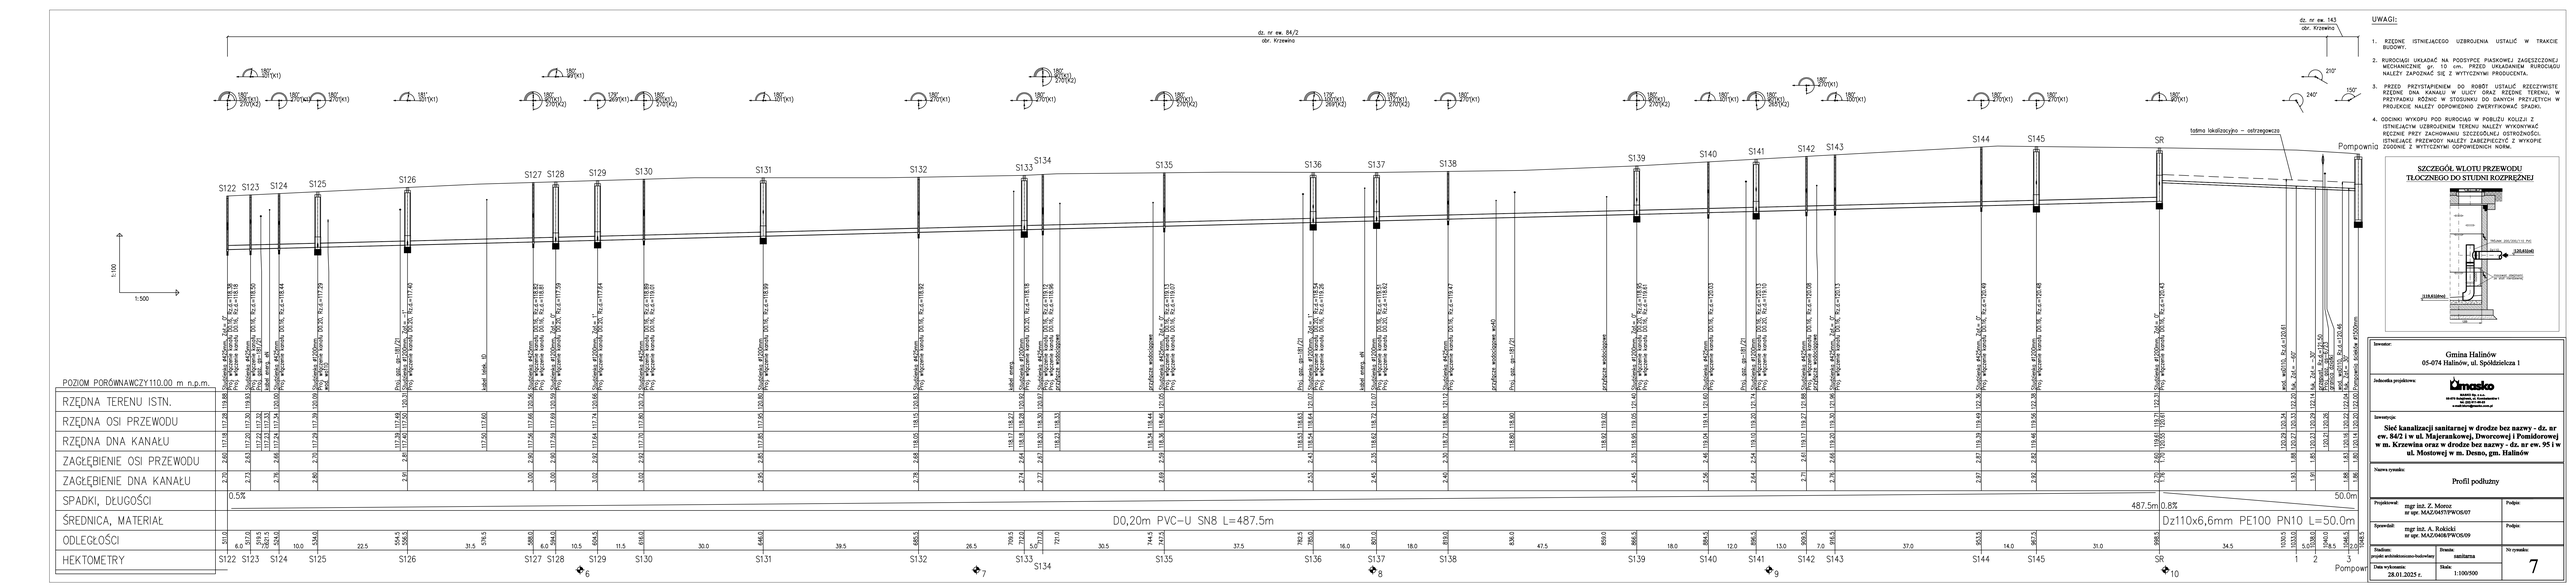
dz. nr ew. 84/2
obr. Krzewno
dz. nr ew. 143
obr. Krzewno
UWAGI:
1. RZĘDNE ISTNIEJĄCEGO UZBROJENIA USTALIĆ W TRAKCIE BUDOWY.
2. RUROCIĄGI UKŁADAĆ NA PODSYPCE PIASKOWEJ ZAGĘSZCZONEJ MECHANICZNIE gr. 10 cm. PRZED UKŁADANIEM RUROCIĄGU NALEŻY ZAPOZNAĆ SIĘ Z WYTYCZNYMI PRODUCENTA.
3. PRZED PRZYSTĄPIENIEM DO ROBÓT USTALIĆ RZECZYWISTE RZĘDNE DNA KANAŁU W ULICY ORAZ RZĘDNE TERENU, W PRZYPADKU RÓŻNIC W STOSUNKU DO DANYCH PRZYJĘTYCH W PROJEKCIE NALEŻY ODPOWIEDNIO ZWIEKSZYĆ SPADKI.
4. ODCINKI WYKOPU POD RUROCIĄG W POBLIZU KOLIZJI Z ISTNIEJĄCYM UZBROJENIEM TERENU NALEŻY WYKONYWAĆ RĘCZNIE PRZY ZACHOWANIU SZCZEGÓLNEJ OSTROŻNOŚCI. ISTNIEJĄCE PRZEWODY NALEŻY ZABEZPIECZYĆ Z WYKOPIE ZGODNIE Z WYTYCZNYMI ODPOWIEDNICH NORM.
taśma lokalizacyjno – ostrzegawcza
Pompownia
SZCZEGÓŁ WLOTU PRZEWODU TŁOCZNEGO DO STUDNI ROZPRĘŻNEJ
ŻELBET
ŻELBET
1:100
1:500
POZIOM PORÓWNAWCZY110.00 m n.p.m.
RZĘDNA TERENU ISTN.
RZĘDNA OSI PRZEWODU
RZĘDNA DNA KANAŁU
ZAGŁĘBIENIE OSI PRZEWODU
ZAGŁĘBIENIE DNA KANAŁU
SPADKI, DŁUGOŚCI
ŚREDNICA, MATERIAŁ
ODLEGŁOŚCI
HEKTOMETRY
S122 S123 S124 S125 S126 S127 S128 S129 S130 S131 S132 S133 S134 S135 S136 S137 S138 S139 S140 S141 S142 S143 S144 S145 SR
0.5%
487.5m
0.8%
50.0m
D0,20m PVC-U SN8 L=487.5m
Dz110x6,6mm PE100 PN10 L=50.0m
6
7
8
9
10
Pompownia
Inwestor:
Gmina Halinów
05-074 Halinów, ul. Spółdzielcza 1
Jednostka projektowa:
Limasko
Inwestycja:
Sieć kanalizacji sanitarnej w drodze bez nazwy - dz. nr ew. 84/2 i w ul. Majerankowej, Dworcowej i Pomidorowej w m. Krzewina oraz w drodze bez nazwy - dz. nr ew. 95 i w ul. Mostowej w m. Desno, gm. Halinów
Nazwa rysunku:
Profil podłużny
Projektował: mgr inż. Z. Morco nr upr. MAZ/0475/PWOS/07
Podpis:
Sprawdził: mgr inż. A. Rokicki nr upr. MAZ/0408/PWOS/09
Podpis:
Stadium: projekt architektoniczno-budowlany
Branża: sanitarna
Nr rysunku: 7
Data wykonania: 28.01.2025 r.
Skala: 1:100/500