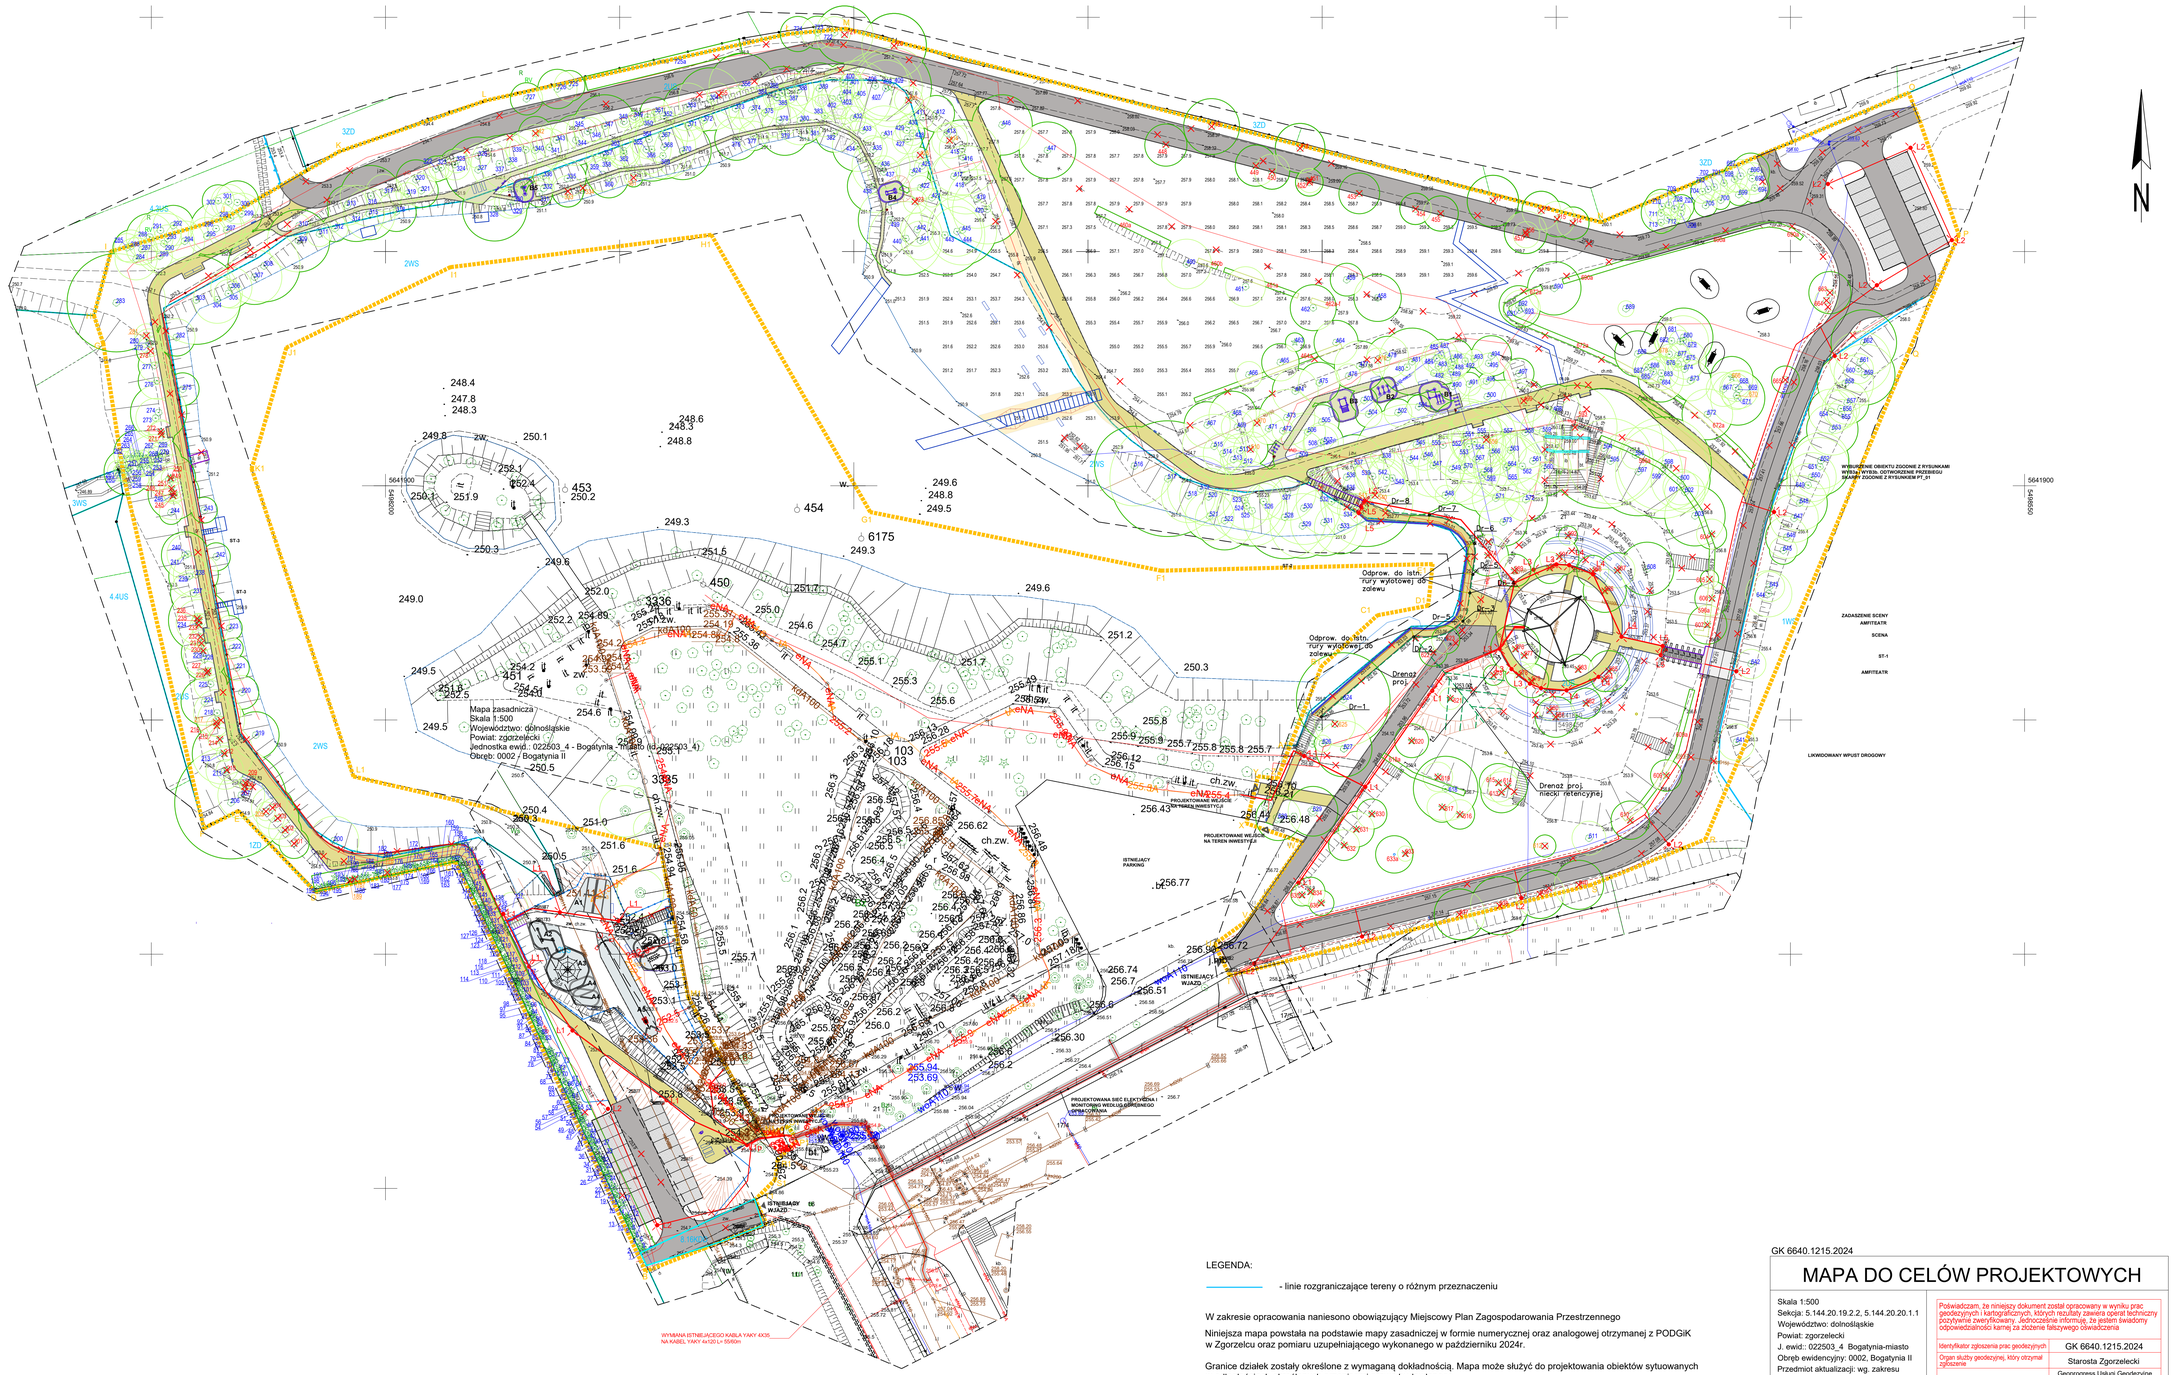

LEGENDA

ZAKRES INWESTYCJI

OBSZAR INWESTYCJI - 40844,65 m²

TREŚĆ MAPY

- 49 Tr — NUMER DZIAŁKI EWIDENCYJNEJ / OZNACZENIE UŻYTKOWANIA TERENU
- GRANICA DZIAŁKI EWIDENCYJNEJ
- 2US / 1WS — LINIA ROZGRANICZAJĄCA TERENY O RÓŻNYM PRZEZNACZENIU
- ISTNIEJĄCE DRZEWA LIŚCIASTE
- ISTNIEJĄCE DRZEWA IGLASTE

GOSPODARKA ZIELENIĄ:

- 55 — DRZEWA I KRZEWY ZACHOWANE PIELĘGNACJA (PIEL.)
- 55 — ZINWENTARYZOWANE DRZEWA KOLIDUJĄCE Z PROJEKTOWANĄ INWESTYCJĄ (W)
- 55 — ZINWENTARYZOWANE DRZEWA W ZŁYM STANIE FITOSANITARNYM (WS)

ISTNIEJĄCE ZAGOSPODAROWANIE TERENU

- WJAZD
- WEJŚCIE

PROJEKTOWANE ZAGOSPODAROWANIE TERENU :

- USUWANE ELEMENTY ZAGOSPODAROWANIA TERENU
- PROJEKTOWANE OBIEKTY Nr1 - pergola
- PROJEKTOWANA NAWIERZCHNIA ASFALTOWA - N1 Z POBOCZEM - N3
- PROJEKTOWANA NAWIERZCHNIA Z KOSTKI BETONOWEJ PRZEPUSZCZALNEJA TYPU ECO O PRZEPUSZCZALNOŚCI >15% -KOLOR SZARY - N2
- PROJEKTOWANA NAWIERZCHNIA MINERALNA - N4, N4a
- PROJEKTOWANA NAWIERZCHNIA GRUNTOWA WZMOCNIONA KRUSZYWEM - N5
- PROJEKTOWANA NAWIERZCHNIA Z BETONU - N6
- PROJEKTOWANA NAWIERZCHNIA BEZPIECZNA PLACU ZABAW - N7
- PROJEKTOWANE OBRZEŻE
- PROJEKTOWANE OGRODZENIE
- PROJEKTOWANA BARIERKA
- PROJEKTOWANE SKARPY
- PROJEKTOWANY ELEMENT SIŁOWNI ZEWNĘTRZNEJ I PLACU ZABAW
- LOKALIZACJA KOSZA NA ODPADY SEGREGOWANE
- LOKALIZACJA KOSZA NA PSIE ODCHODY
- LOKALIZACJA ŁAWEK
- LOKALIZACJA STOŁÓW
- LOKALIZACJA TABLICY REGULAMINOWEJ
- LOKALIZACJA SŁUPKÓW BLOKUJĄCYCH WJAZD
- LOKALIZACJA SKŁADANYCH SŁUPKÓW BLOKUJĄCYCH WJAZD
- LOKALIZACJA STOJAKA ROWEROWEGO
- LOKALIZACJA STACJI NAPRAWY ROWERÓW
- L1 — PROJEKTOWANE LATARNIE PARKOWE H=4m
- L2 — PROJEKTOWANE LATARNIE ULICZNE H=6,5m
- L3 — PROJEKTOWANE LATARNIE NAJAZDOWE
- L4 L5 — PROJEKTOWANE OŚWIETLENIE LED W PORĘCZACH I PODCIĘCIACH ŁAWEK
- PROJEKTOWANA TRASA ZASILANIA LATARNI I KAMER MONITORINGU ORAZ TRASA PRZEWODÓW SYGNAŁOWYCH DO KAMER kable na całej długości układane w rurach osłonowych: zasilający w rurze DVK75, sygnałowy w rurze HDPE40

GK 6640.1215.2024

MAPA DO CELÓW PROJEKTOWYCH

Skala 1:500
Sekcja: 5.144.20.19.2.2, 5.144.20.20.1.1
Województwo: dolnośląskie
Powiat: zgorzelecki
J. ewid.: 022503_4 Bogatynia-miasto
Obręb ewidencyjny: 0002, Bogatynia II
Przedmiot aktualizacji: wg. zakresu

Układ współrzędnych. : "2000"
Układ wysokości : PL-EVRF2007-NH

Stan na dzień: 23.10.2024
Sporządził: Monika Kawiak, upr: 23454
GEODETA UPRAWNIONY
nr upr. 23454
mgr inż. Monika Kawiak

Poświadczam, że niniejszy dokument został opracowany w wyniku prac geodezyjnych i kartograficznych, których rezultaty zawiera operat techniczny pozytywnie zweryfikowany. Jednocześnie informuję, że jestem świadomy odpowiedzialności karnej za złożenie fałszywego oświadczenia

Identyfikator zgłoszenia prac geodezyjnych	GK 6640.1215.2024
Organ służby geodezyjnej, który otrzymał zgłoszenie	Starosta Zgorzelecki
Wykonawca prac geodezyjnych	Geoprogress Usługi Geodezyjne Krzysztof Czarnecki 30-383 Kraków, Lubostroń 33/90 tel. 600 979 909
Nr oraz data sporządzenia dokumentu zawierającego wynik pozytywnej weryfikacji	Protokół Nr:GK.6640.1215.2024_1_p2 Data: 03.01.2025
Imię i nazwisko oraz nr uprawnień zawodowych kierownika prac	GEODETA UPRAWNIONY nr upr. 23454 mgr inż. Monika Kawiak Monika Kawiak nr upr. 23454

PROJEKT:
ROZBIÓRKA BUDYNKU GOSPODARCZEGO ORAZ OBIEKTÓW MAŁEJ ARCHITEKTURY W PRZESTRZENI PUBLICZNEJ; OBIEKTÓW ARCHITEKTURY OGRODOWEJ I SCHODÓW; BUDOWA AMFITEATRU Z ZADASZENIEM, POMOSTÓW ORAZ OBIEKTÓW MAŁEJ ARCHITEKTURY W PRZESTRZENI PUBLICZNEJ: PLACU ZABAW, PERGOLI; REMONT, PRZEBUDOWA I ROZBUDOWA DROGI GMINNEJ Z MIESZKAMI POSTOJOWYMI ORAZ UKŁADU WEWNĘTRZNEJ KOMUNIKACJI PIESZEJ I ROWEROWEJ, ROZBUDOWA WEWNĘTRZNEJ INSTALACJI ELEKTRYCZNEJ I MONITORINGU WIZYJNEGO Z ZAGOSPODAROWANIEM TERENU I ZIELENIĄ NA DZIAŁCE EWID. NR 16, 21 AM-4, OBR. EWID. 022503_4 BOGATYNIA - MIASTO, OBR. 0002 BOGATYNIA (NUMER ID DZIAŁKI: 022503_4.0002.AR_4.16, 21)

GENERALNY PROJEKTANT:
PRZEMYSŁAW KOWALSKI
NUNATAK STUDIO ARCHITEKTURY KRAJOBRAZU
ul. Kigaliewa 22, 31-403 Kraków
tel. +48 507 416 060

INWESTOR:
Gmina Bogatynia
ul. I. Dzierżyńskiego 1
59-920 Bogatynia

ADRES INWESTYCJI:
działki nr ewid. 16, 21 AM-4, obr. II Bogatynia
ul. Kigaliewa
um. 59-920 Bogatynia

BRANŻA ZIELEŃ:

ZESPÓŁ PROJEKTOWY:
dr inż. Przemysław Kowalski
mgr inż. arch. kraj. Michał Grzybowski

SPRAWDZAJĄCY:
dr inż. arch. Justyna Tarajło-Kowalska
(nr upr. MPOA/0512/024 w izby: MP-2886)
(art. 19 ust. 5 ww. ustawy w specjalności architektonicznej)

TYTUŁ RYSUNKU:
INWENTARYZACJA ZIELENI GOSPODARKA ZIELENIĄ

NR RYSUNKU: IZ_GG_01

SKALA:	FAZA PROJ.:	DATA:
1:500	PW	11.2025