A-budynek dydaktyczny z łącznikami

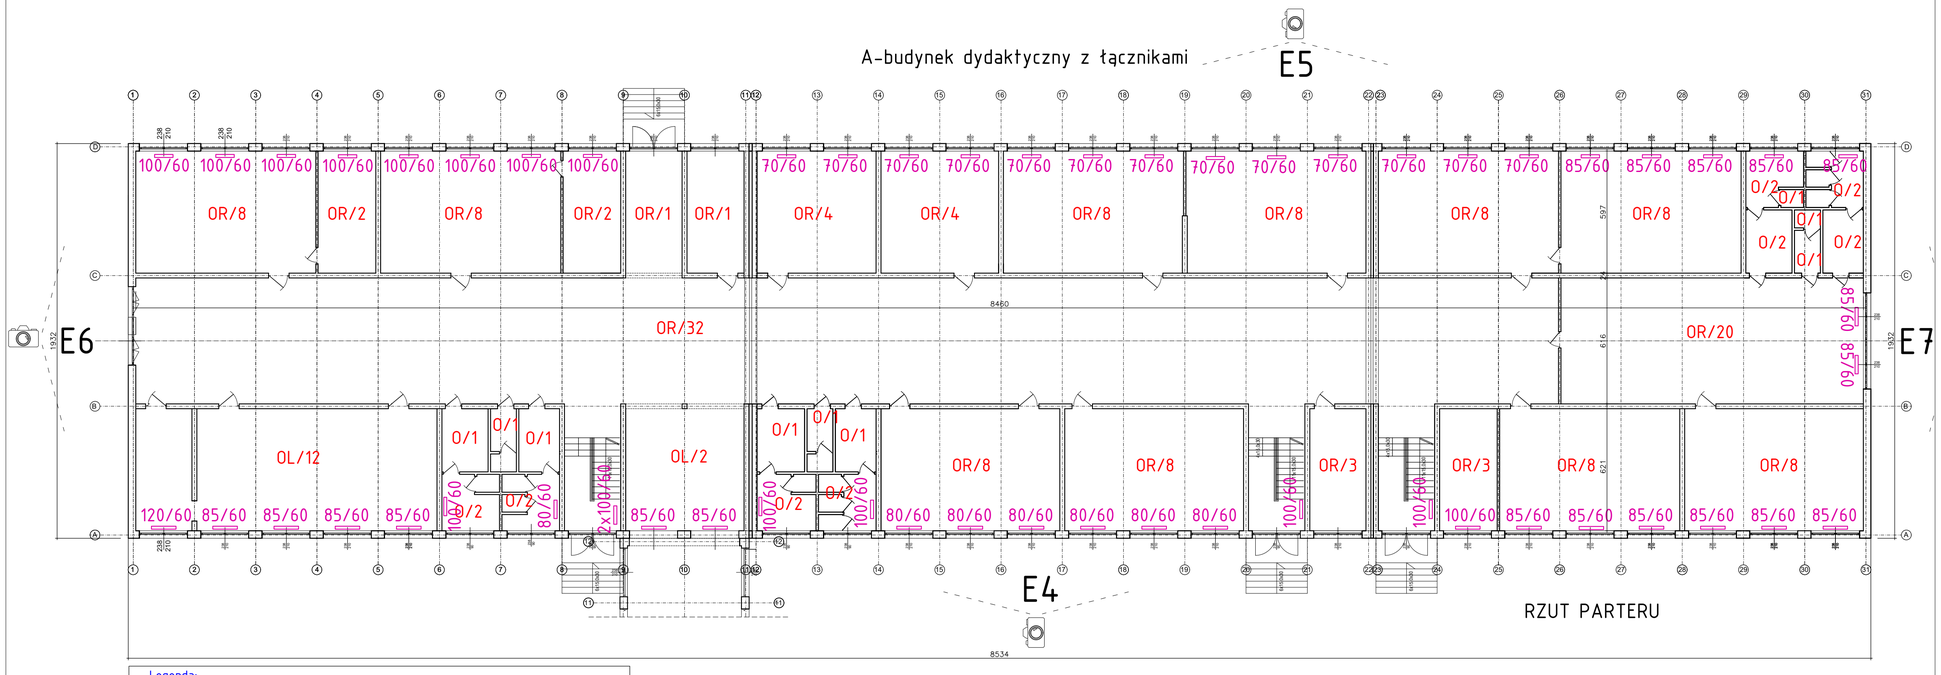

Legenda:

O/1 - (oprawa kloszowa/ilość)
OR/10 - (oprawa rastrowa/ilość)
L/1 - (oprawa led/ilość)
OZ/11 - (oprawa zwieszana/ilość)
OS/5 - (oprawa sali sportowej/ilość)
160/60 - grzejnik (długość/wysokość)
OL/2 - (oprawa liniowa/ilość)
OL/2x5 - (oprawa liniowa ciągła/ilość)

Zespół projektowy :	Imię i nazwisko :	Nr upr. :	Podpis :
Opracował : mgr inż. arch. Janusz Terpiłowski (upr. w spec. architektonicznej bez ograniczeń)		41/08/DOIA	

ARCHITEKT
mgr inż. arch. JANUSZ TERPIŁOWSKI
59-300 LUBIN PL
GRODZIEŃSKA 14
e-mail : arh-jt@o2.pl
tel. kom. 606 22 66 11
NIP 692-229-80-11
REGON 020346911
ArCADia-IntelliCAD Professional 2008 PL
Nr lic. : ID # 1333811

Inwestor :
GMINA POLKOWICE
UL. RYNEK 1
59-100 POLKOWICE

Obiekt :
TERMOMODERNIZACJA SP NR 3
im. ARKADEGO FIEDLERA
UL. DODSOWA 3
021604_4.0001.315/177
59-100 POLKOWICE

Branża : ARCHITEKTURA	Rysunek : BUDYNEK - A RZUT PARTERU	Data : 28.11.2025	Stadium : PFU
Skala : 1:150		Rys. nr :	A-2