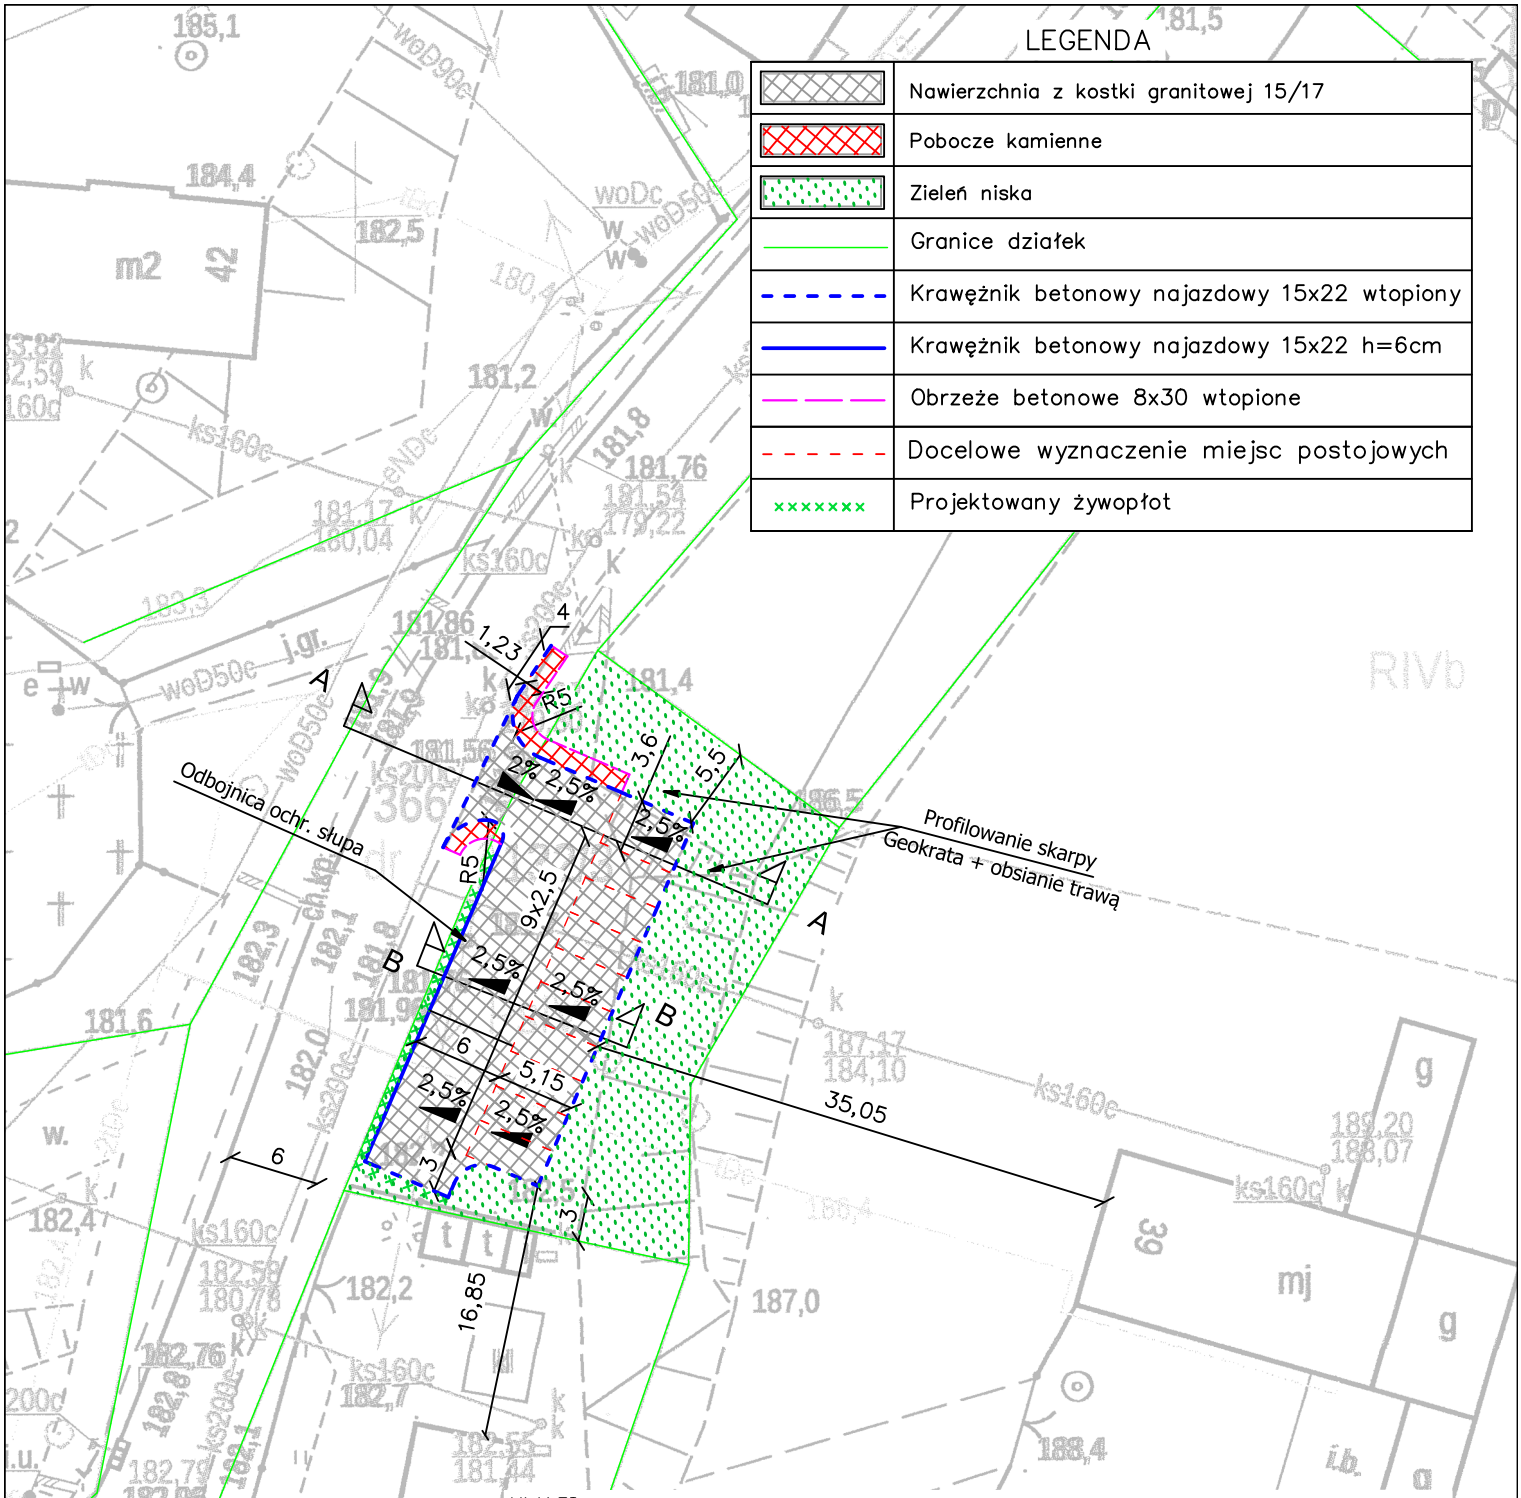

UWAGI:
1. Wszystkie wymiary oraz rzędne sprawdzić na budowie i dostosować je do warunków terenowych.
2. Wszystkie istniejące zasuwy oraz studzienki na trasie inwestycji należy wyregulować do poziomu projektowanego.
3. Dla istniejącego słupa el. zamontować odbojnicę w celu jego ochrony przed uderzeniem pojazdów.

UNI PROFFICE
Jarosław Pluskota
ul. Samorządowa 3A/8, 59-225 Chojnów

zadanie:

Budowa miejsc postojowych dla samochodów osobowych w m. Krzyżowa, gm Gromadka

nr rysunku: ark./ogól.

1

PZT

treść rysunku:

Projekt zagospodarowania terenu

Branża drogowa	**inż. Jarosław Pluskota** **upr. DOŚ/0413/POD/21** **spec. inżynieryjna drogowa**	data: 09.06.2022	podpis:	skala: 1:500