

MAPA  
DO CELÓW PROJEKTOWYCH

skala 1:500

SZKIC ORIENTACYJNY 1:10000

opracowano na podstawie mapy wektorowej w skali 1:500  
5.155.28.21.3.2, 5.155.28.21.4.1

Województwo: dolnośląskie  
Powiat: bolesławiecki  
Jedn. ewid.: 020103\_2, Gromadka  
Obręb: 0005 Nowa Kuźnia  
Dziłka: 157/5

WGK.6640.102.2024

Mapa aktualna na dzień: 30.01.2024 r.  
Poziom odniesienia: PL-EV/Rf2007-NH  
Układ „2000”

Zakres opracowania

Nie wyklucza się istnienia w terenie innych niż wykazane na niniejszej mapie urządzeń podziemnych, które nie były zgłoszone do inwentaryzacji lub o których brak jest informacji w instytucjach branżowych.

Przedstawione na niniejszej mapie granice wkreślono na podstawie danych ewidencyjnych gruntów.

Mapa została wykonana bez ustalenia obciążeń służebnościami gruntowymi.

ZUD: brak projektowanych sieci w zakresie opracowania MDCP

Praca geodezyjna zgłoszona pod numerem WGK.6640.102.2024 w WGIK w Bolesławcu, uzyskała pozytywny wynik weryfikacji w dniu 14.02.2024 r., protokół numer 2



Wykonawca: PUIGIK "KB-GEO" Krzysztof Baniewski

Kierownik prac: Edward Ozga nr uprawnień 760

Jestem świadomy odpowiedzialności karnej za złożenie fałszywego oświadczenia.

Przedsiębiorstwo Usług  
Geodezyjnych i Kartograficznych  
"KB-GEO" Krzysztof Baniewski  
Białopie 3B, 59-341 Legnica Pole  
tel. 606 63 11 67  
NIP 6911251299, Regon 390316169

Geodeta Uprawniony  
Eduard Ozga  
Zaśw. nr 7606500K  
tel. 601-685-394

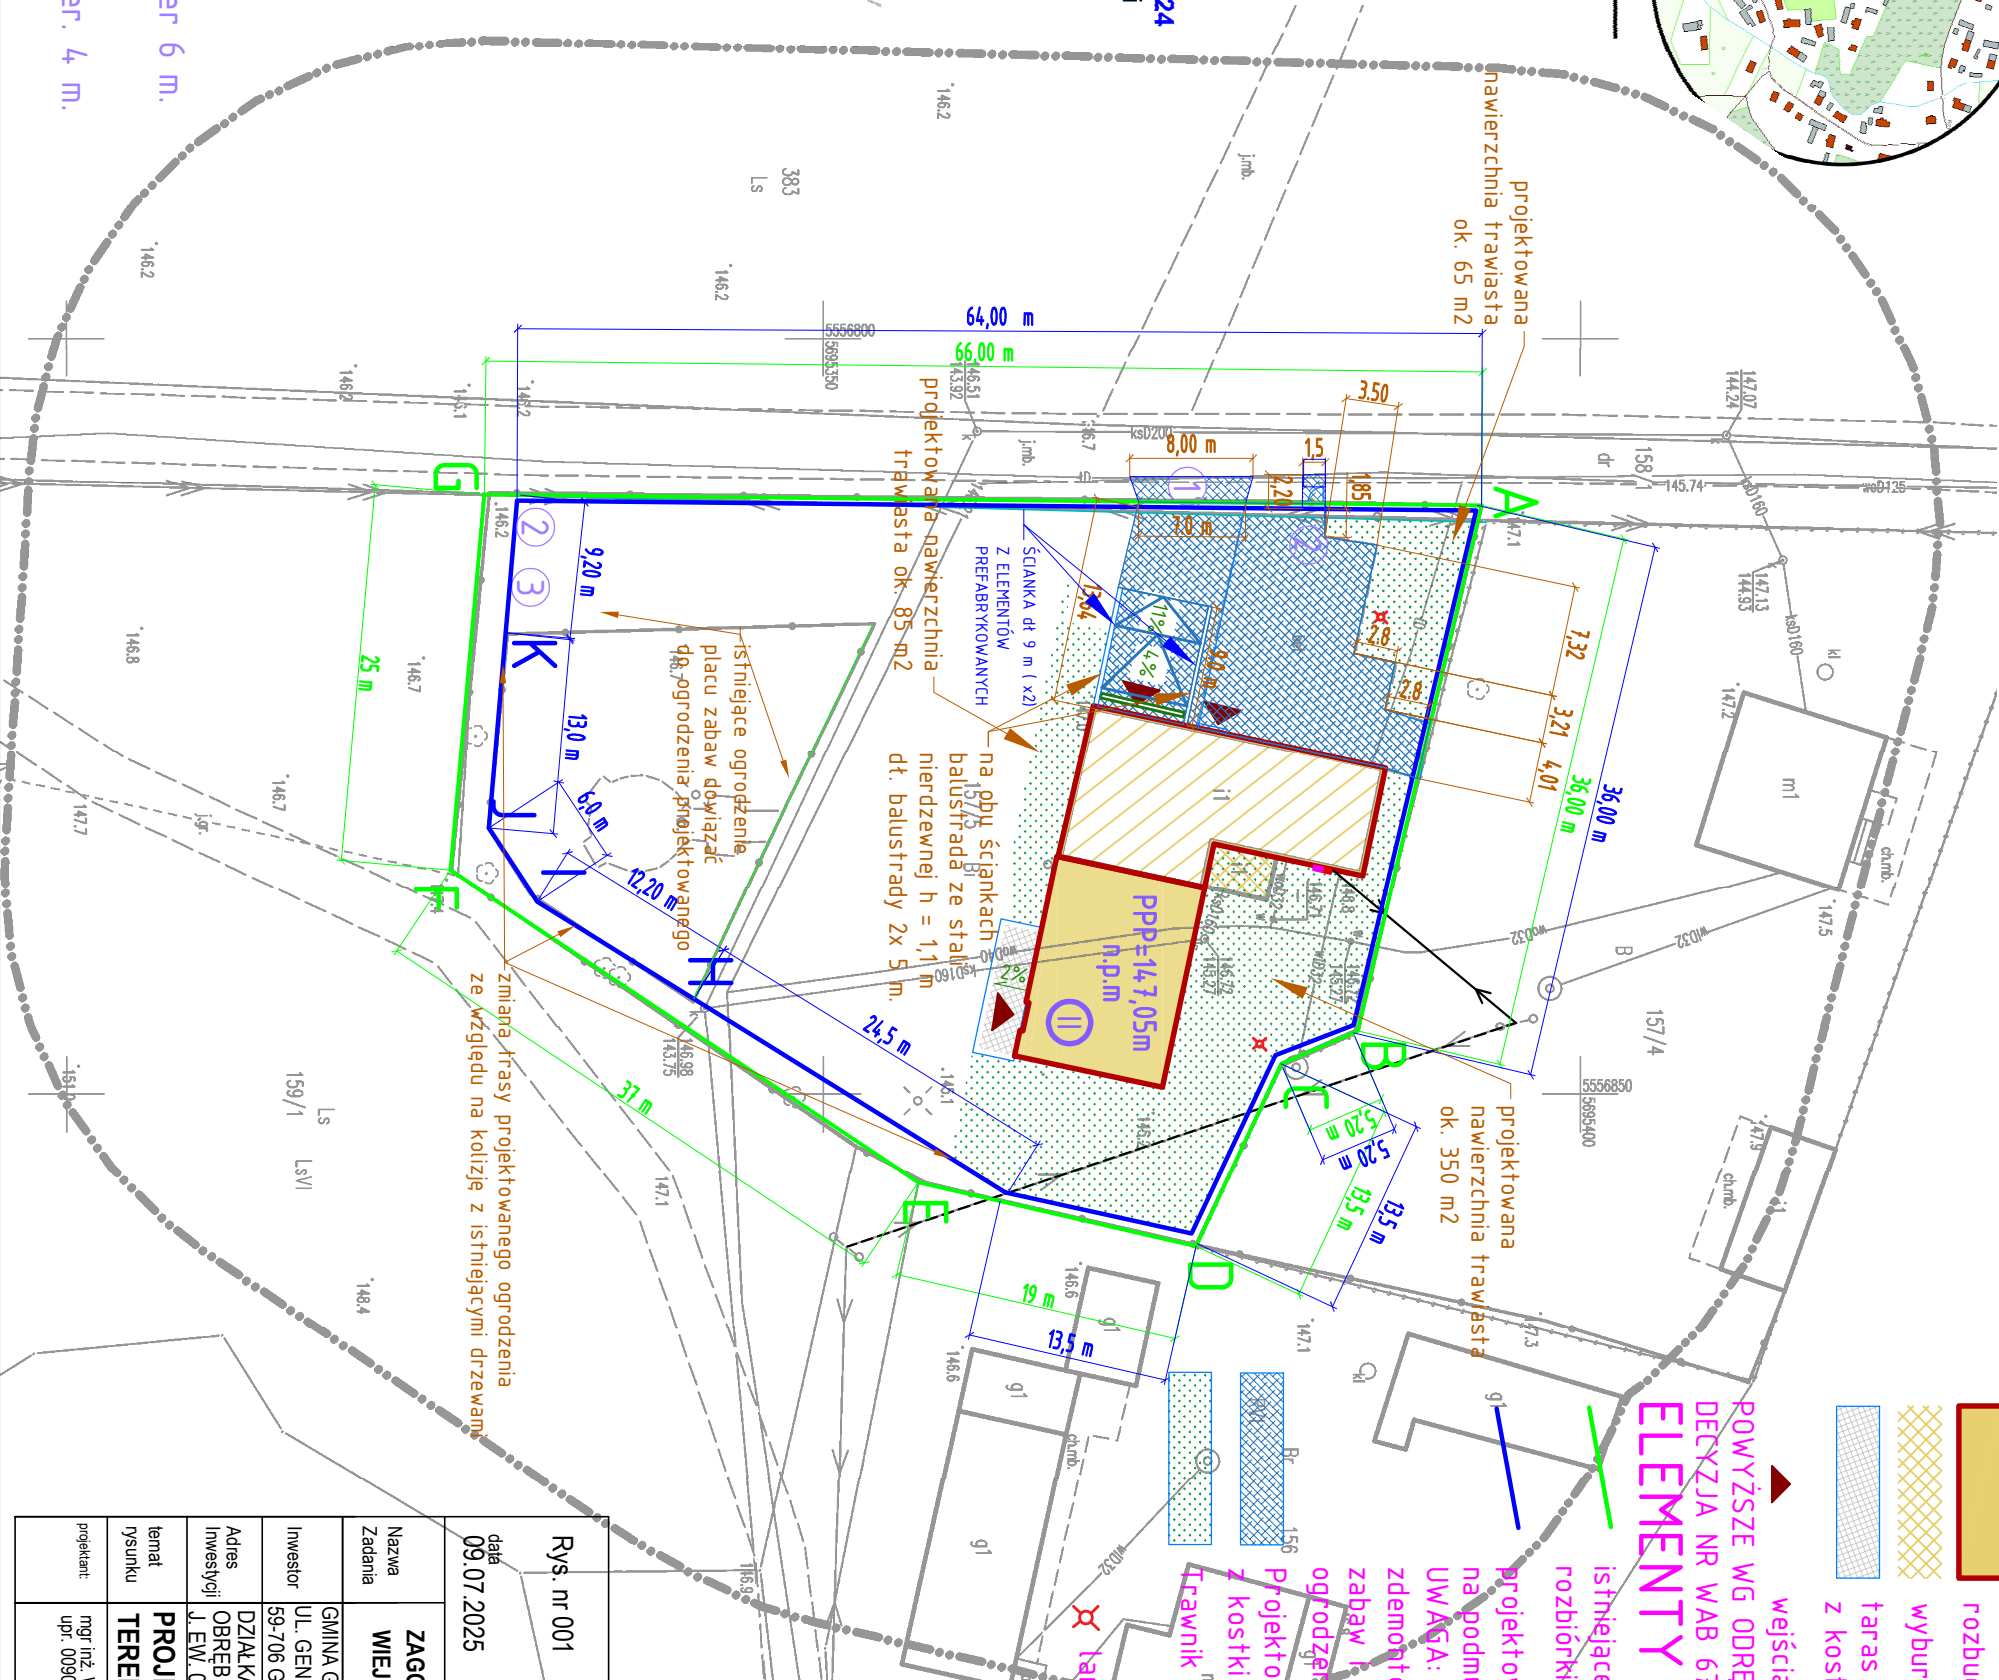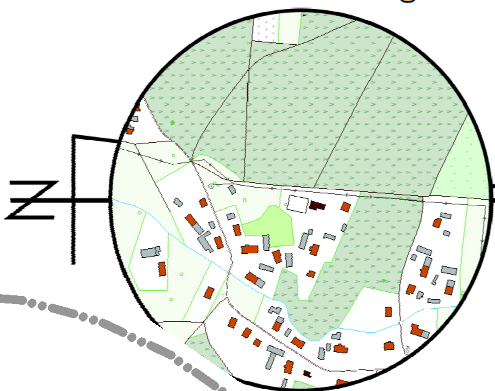

LEGENDA:

- budynek istniejący, pow. zab. 174,0m<sup>2</sup>
- rozbudowa, pow. zab. 134,6m<sup>2</sup>
- wyburzenia - 13,6m<sup>2</sup>
- taras - nawierzchnia z kostki betonowej - 24,8m<sup>2</sup>

wejścia i wjazd do budynku  
POWYŻSZE WG ODRĘBNEGO OPACOWANIA:  
DECYZJA NR WAB 6740.5.37.2024 Z 12.11.2024 R.  
ELEMENTY PROJEKTOWANE:

istniejące ogrodzenie betonowe do rozbiórk

projektowane ogrodzenie panelowe na podmurówce systemowej

UWAGA: na odcinku H; I; J; K należy zdemontować istniejące ogrodzenie placu zabaw i zastąpić je nowoprojektowanym ogrodzeniem panelowym

Projektowana nawierzchnia z kostki betonowej gr 8 cm - 288,35 m<sup>2</sup>  
Trawnik dywanowy siewem - ok. 500 m<sup>2</sup>

lampy parkowa solarna - 2 szt

Rys. nr 001	tel. +48 530 969 077
data 09.07.2025	winter@os.pl
Kompleksowa obsługa inwestycji budowlanych	
mgr inż. Waldemar Ziema	
Kruszyn, ul. Czeresiniowa 6, 59-700 Bolesławiec	
Nazwa Zadania	ETAP
GMINA GROMADKA	PT
Investor	PT
Adres	branża
INWESTYCI	ARCH.
temat rysunku	skala
PROJEKT ZAGOSPODAROWANIA TERENU	1:500
projektant	
mgr inż. Waldemar Ziema	
upr. 0090/WKB/16	