Nr sekcji mapy:
układ 2000: [7 727.09 19.2,1] [7727.09 19.4,1] [7 727.09 24,1] [7 727.09 24,3] [7 727.09 24,5] [7 727.09 24,7]

Woj.: małopolskie
Powiat: krakowski
Gmina: Zabierzów - 120616_2
Obręb: Brzeźnika - 0065
Działka ew.: 135/5 i inne

MAPA DO CELÓW PROJEKTOWYCH

sytuacyjno - wysokościowa

SKALA: 1:500

Układ współrzędnych: "2000" Poziom odniesienia: "Kronsztad 86"
------- zakres opracowania ID pracy: GKIK-II.6640.4426.2023

Data opracowania mapy: 20.05.2023 r.

Wykonawca:
GEOWIZJA Marcin Marzec
Studio geodezyjno - fotogrametryczne
33-333 Pisztokowa, Pisztokowa 579
tel.707 478 784 mail: kum@geowizja.eu
GEODETA UPRAWNIONY
mgr inż.Rakoczy Sławomir
Nr upr. 9165

Uwaga: Mapa do celów projektowych została wykonana bez ustalenia obrzeży rozdzielających granicznych gdyż charakter projektowanej inwestycji nie wpływa na sposób zagospodarowania gruntów

Legenda

——— - linia rozgraniczająca tereny o różnym przeznaczeniu w MPZP
MIU - tereny zabudowy mieszkaniowej jednorodzinnej oraz usług
KL - tereny dróg i ulic: droga lokalna

Oświadczenie o uzyskaniu pozytywnego protokołu weryfikacji

Prace geodezyjne nr GKIK-II.6640.4426.2023 zgłoszone do Starosty Krakowskiego dnia 17.08.2023 r. przez Sławomir Rakoczy
Kierownik pracy: Sławomir Rakoczy, nr upr. 9165
Protokół weryfikacji nr GKIK-II.6640.4426.2023_ZITWK z dnia 17.08.2023 r.
(wydany bezpłatny wyłącznie/odpłatnie kwotą: zł) dotyczy: Mapy do celów projektowych

GEODETA UPRAWNIONY
mgr inż.Rakoczy Sławomir

Data oświadczenia: 17.08.2023 r. ———

Podstawa prawna: Dz.U. z 2020r. poz. 1990, art. 77 pkt. 4f i Ustawa G, GIHD RP

Niniejszy dokument stanowi integralną część mapy do celów projektowych.

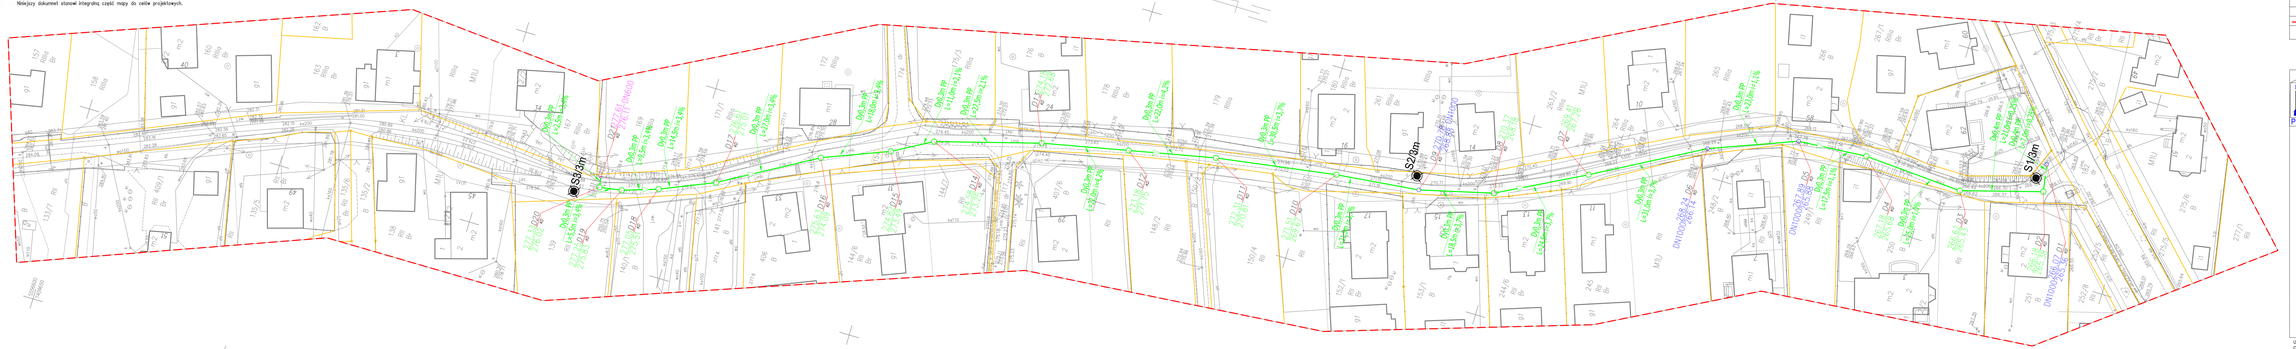

WSPÓŁRZĘDNE PROJEKTOWANEGO UZBROJENIA

WSPÓŁRZĘDNE KANALIZACJI DESZCZOWEJ

NR	X	Y	KOD	NR	X	Y	KOD
D1	5556122.68	7409827.44	KD	D12	5556345.71	7409764.77	KD
D2	5556121.53	7409820.61	KD	D13	5556367.26	7409760.27	KD
D3	5556144.81	7409814.85	KD	D14	5556393.40	7409752.91	KD
D4	5556166.89	7409816.46	KD	D15	5556403.14	7409747.45	KD
D5	5556184.35	7409815.20	KD	D16	5556419.64	7409740.84	KD
D6	5556205.84	7409806.88	KD	D17	5556443.18	7409727.30	KD
D7	5556232.74	7409791.98	KD	D18	5556456.59	7409721.58	KD
D8	5556254.29	7409780.73	KD	D19	5556465.43	7409718.66	KD
D9	5556275.69	7409776.10	KD	D20	5556471.04	7409717.77	KD
D10	5556293.71	7409773.84	KD	D21	5556471.43	7409720.27	KD
D11	5556324.06	7409769.24	KD				

UWAGI:
1. PRZED ROZPOCZĘCIEM ISTNIEJĄCYCH TRZECIORZĘDOWYCH DRÓG GMINNYCH W MIEJSCU PRZYSZŁOWANIA LUB PRZEJŚCIOWEGO NALOTU ZABUDOWY OTWORÓW PRZEJŚCIOWYCH TYPU ARO7-10 O FI 20, MIN. 12m
2. W CELU UNIKNIĘCIA KOLIZJI NALEŻY BEZWZGLĘDNIE PRZEBIĆ SIĘ WYKOPAMI DOKŁADNIEJSZE ZLOKALIZOWANIE ISTNIEJĄCYCH INSTALACJI PODZIEMNYCH
3. W OBSZARZE OBJĘTYM OPRACOWANIEM NIE WYSTĘPUJĄ OBIEKTY OBJĘTE OCHRONĄ KONSERWATORSKĄ
4. ISTNIEJĄCE OBIEKTY BUDOWLANE ZLOKALIZOWANO NA PODSTAWIE INWENTARYZACJI WŁASNEJ
5. STUDNIE DOMOWE NIE ZNAJDUJĄ SIĘ W STREFIE WPŁYWU PROJEKTOWANEGO NA RYSUNKU.

LEGENDA

SYMBOL	OBJAŚNIENIA
	PROJ. SIEĆ KANALIZACJI DESZCZOWEJ
D1000 PP L=12.00m I=2.0%	PROJ. KANAŁ DESZCZOWY PP Ø1000 L=12.00m I=2.0%
PVC200 PP L=10.00m I=2.0%	PROJ. PRZYŁĄCZE DESZCZOWE PVC Ø200 L=10.00m I=2.0%
	PROJ. STUDNIA DESZCZOWA Ø1200 BETON
	PROJ. STUDNIA DESZCZOWA Ø1000 TWORZYWO SZTUCZNE
	PROJ. STUDNIA DESZCZOWA Ø600 TWORZYWO SZTUCZNE
	PROJ. RURA OCHRONNA
	GRANICE UWIDZIONE NIE DZIAŁEK
	NUMER PORZĄDKOWY DZIAŁKI
	DZIAŁKI OBJĘTE OPRACOWANIEM
	ZAKRES MAPY DO CELÓW PROJEKTOWYCH
■1	OTWÓR GEOLOGICZNY, BADAWCZY

"ZK-PROJEKT"
Projektowanie Wykonawstwo Nadzór
mgr inż. Zbigniew Kaczanowicz
32-100 Galicjanów
tel. kom. 506-986-906
tel. Mikołajowice 319
NIP 856-166-60-19
e-mail: zbyszekkaczanowicz@wp.pl

BUDOWA SIECI KANALIZACJI DESZCZOWEJ W M. BRZEŹNKA

Nazwa zamierzenia budowlanego:

dz. 154 obr. Brzeźnika [0005], gm. Zabierzów, powiat krakowski, woj. małopolskie

adres inwestycji:

Gmina Zabierzów
Rynek 1; 32-080 Zabierzów

Inwestor:

mgr inż. Zbigniew Kaczanowicz
upr. nr ZAP/0213/PWOS/11 w spec. instalacyjnej
projektant:

mgr inż. Piotr Wołejko
upr. nr ZAP/0191/UPWOS/11 w spec. instalacyjnej
sprawdzający:

PROJEKT ZAGOSPODAROWANIA TERENU

branża:	sanitarna	skala:	1:500
branża:	PZT	data:	Galicjanów, 07 września 2023r.
faza:			

arkusz nr: 1

UWAGA:
Opracowanie podlega ochronie na mocy Ustawy z dnia 4.02.1994 r. o prawie autorskim i prawach pokrewnych. Kopiowanie, publikacja oraz wszelkie inne formy wykorzystania projektu bez zgody autorów będą naruszeniem przepisów wymienionych w ww ustawy.