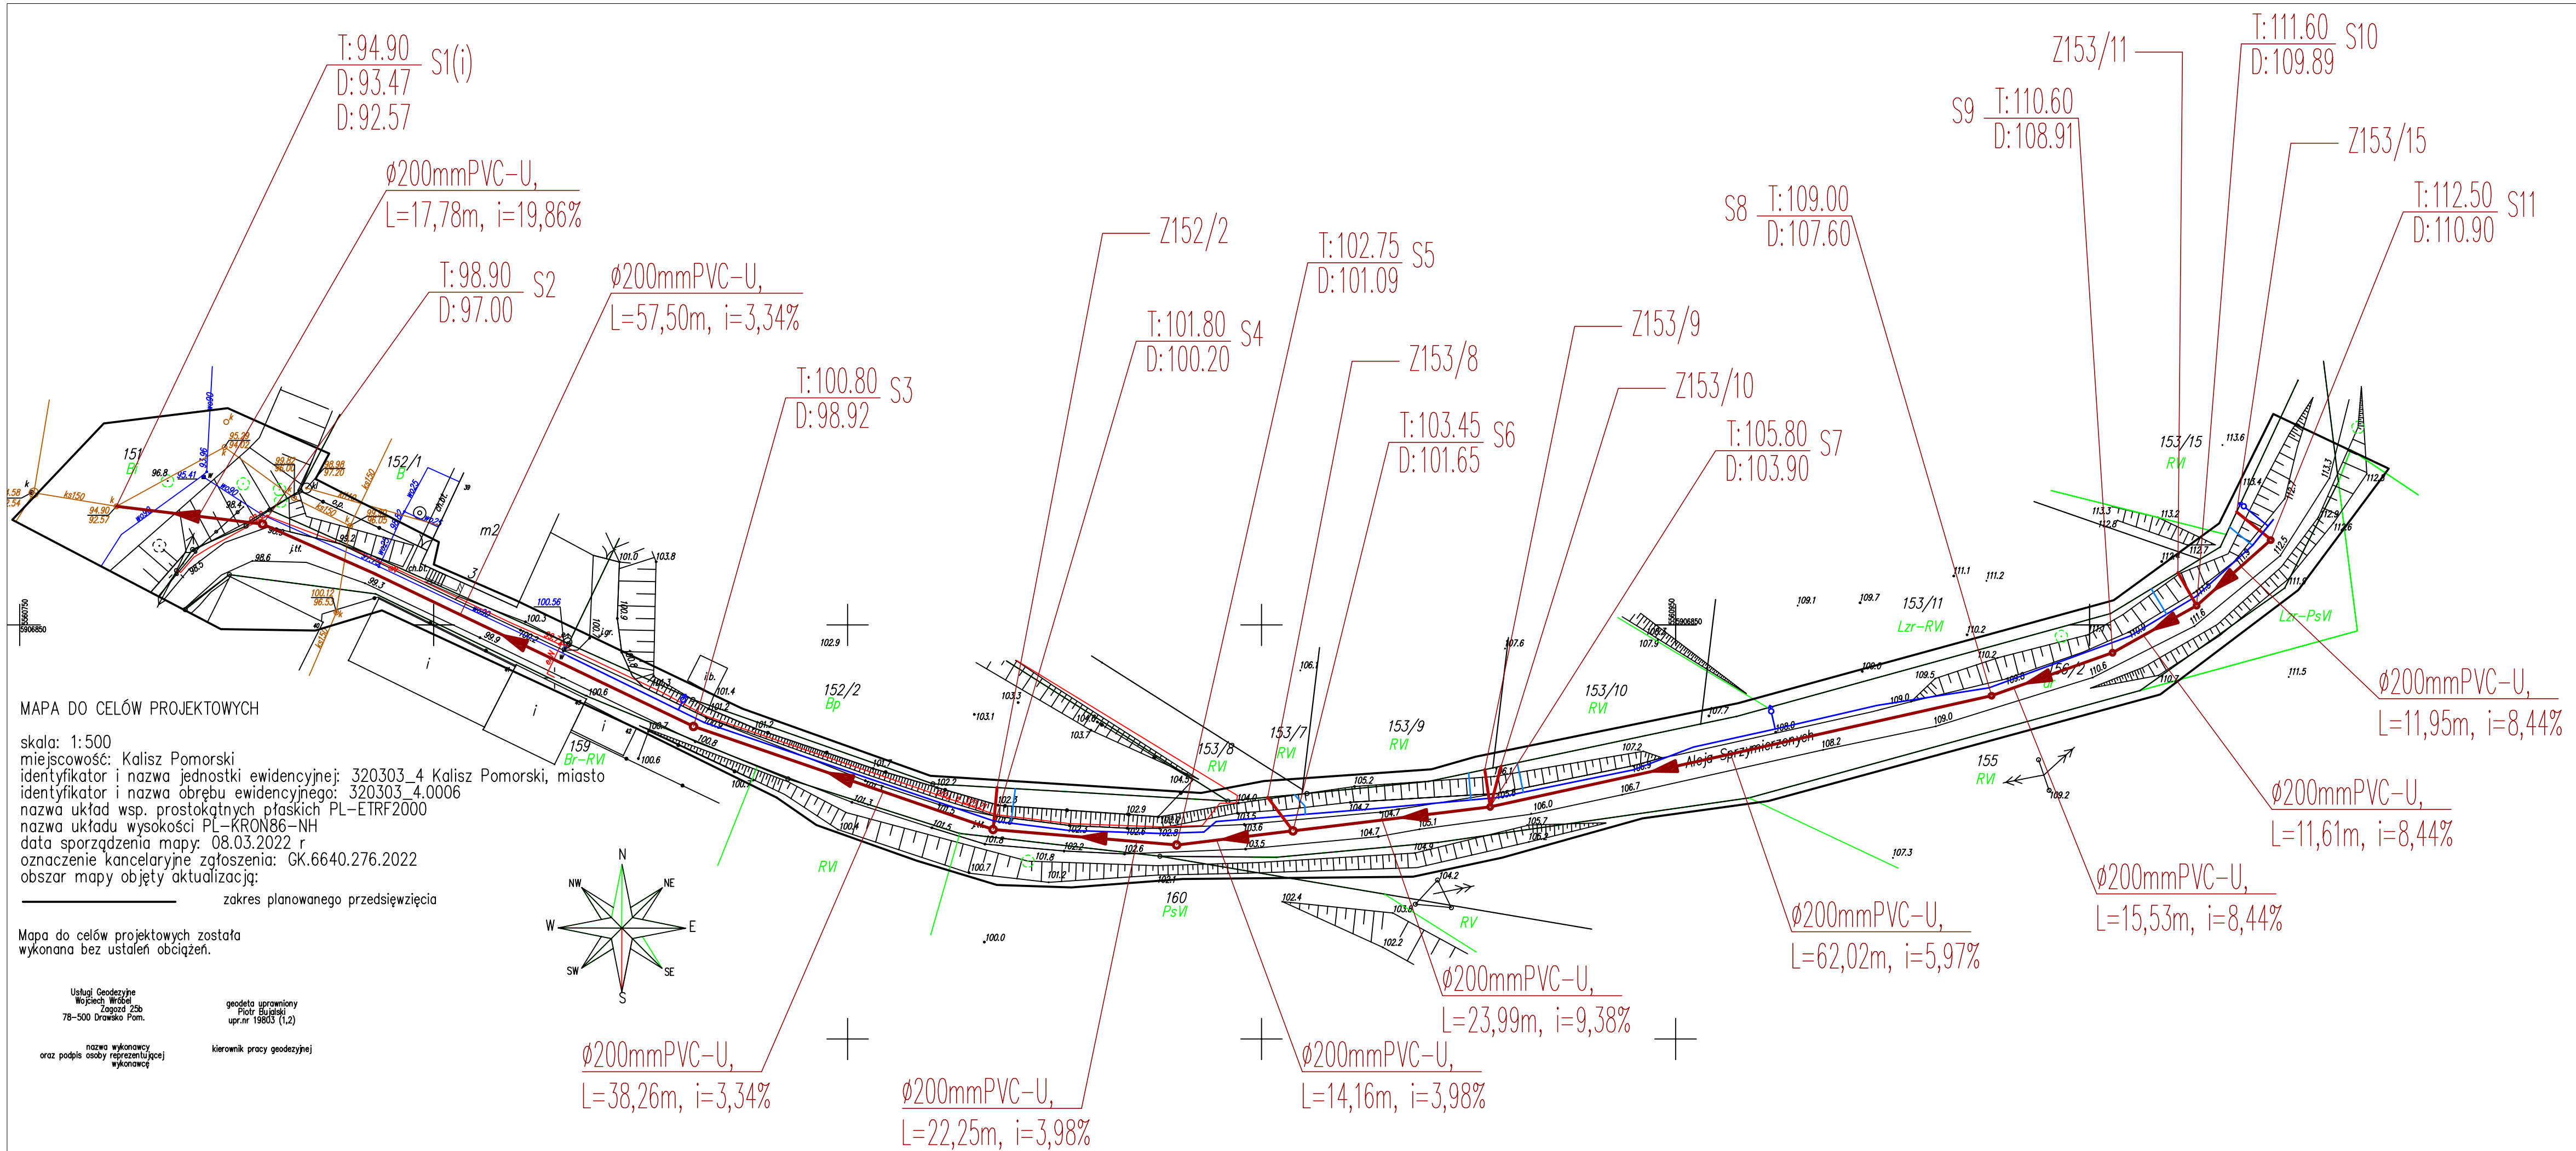

MAPA DO CELÓW PROJEKTOWYCH

skala: 1:500
miejscowość: Kalisz Pomorski
identyfikator i nazwa jednostki ewidencyjnej: 320303_4 Kalisz Pomorski, miasto
identyfikator i nazwa obrębu ewidencyjnego: 320303_4.0006
nazwa układ wsp. prostokątnych płaskich PL-ETRF2000
nazwa układu wysokości PL-KRON86-NH
data sporządzenia mapy: 08.03.2022 r
oznaczenie kancelaryjne zgłoszenia: GK.6640.276.2022
obszar mapy objęty aktualizacją:

zakres planowanego przedsięwzięcia

Mapa do celów projektowych została wykonana bez ustaleń obciążeń.

Usługi Geodezyjne
Wojciech Wróbel
Zagoźd 25b
78-500 Drawsko Pom.

nazwa wykonawcy
oraz podpis osoby reprezentującej wykonawcę

geodeta uprawniony
Piotr Bujalski
upr.nr 19803 (1,2)

kierownik pracy geodezyjnej

LEGENDA:

- proj. sieć kanalizacji sanitarnej ø200 mm PVC-U
- proj. studnia kanalizacji sanitarnej
- proj. przyłącze kanalizacji sanitarnej ø160 mm PVC-U
- proj. sieć wodociągowa dn 90mm PE
- proj. przyłącze wodociągowe dn 32mm PE
- proj. hydrant p/poż. nadziemny DN80

KOPIĘ MAPY DO CELÓW PROJEKTOWYCH POTWIERDZAM ZA ZGODNOŚĆ Z ORYGINAŁEM

PP PROJEKT Paulina Żukowska-Ptak
tel: +48 601 513 060
www.pp-projekt.com.pl
e-mail: pracownia@pp-projekt.com.pl
ul.Tatrzańska 1
78-500 Drawsko Pomorskie
NIP: 253-025-21-01, REGON: 321394306

PRAWA AUTORSKIE ZASTRZEŻONE

Przedmiotowy projekt /dzieło jest chroniony prawem autorskim zgodnie z ustawą z dnia 4 lutego 1994 r.o prawie autorskim i prawach pokrewnych (Dz.U. 1994, nr 24, poz. 83, tekst jednolity: Dz.U. 2006, nr 90, poz.631)

STADIUM:	PROJEKT TECHNICZNY
BRANŻA:	SANITARNA
OBIEKT:	BUDOWA SIECI WODOCIĄGOWEJ I KANALIZACJI SANITARNEJ WRAZ Z PRZYŁĄCZAMI
ADRES:	DZIAŁKI: 151 I 156/2 OBRĘB 0006 KALISZ POMORSKI, J. EWID. 320303_4 KALISZ POM. MIASTO
RYSUNEK:	PROJEKT ZAGOSPODAROWANIA TERENU-SIEĆ WOD-KAN Z PRZYŁĄCZAMI
PROJEKTANT:	mgr inż. Paulina Żukowska-Ptak upr. nr ZAP/0115/PWOS/11
SPRAWDZAJĄCY:	mgr inż. Agnieszka Jakubczak upr. nr ZAP/0197/PWBS/21
SKALA: **1:500**	DATA: CZERWIEC 2022 r.
NR RYS.: **S2**	