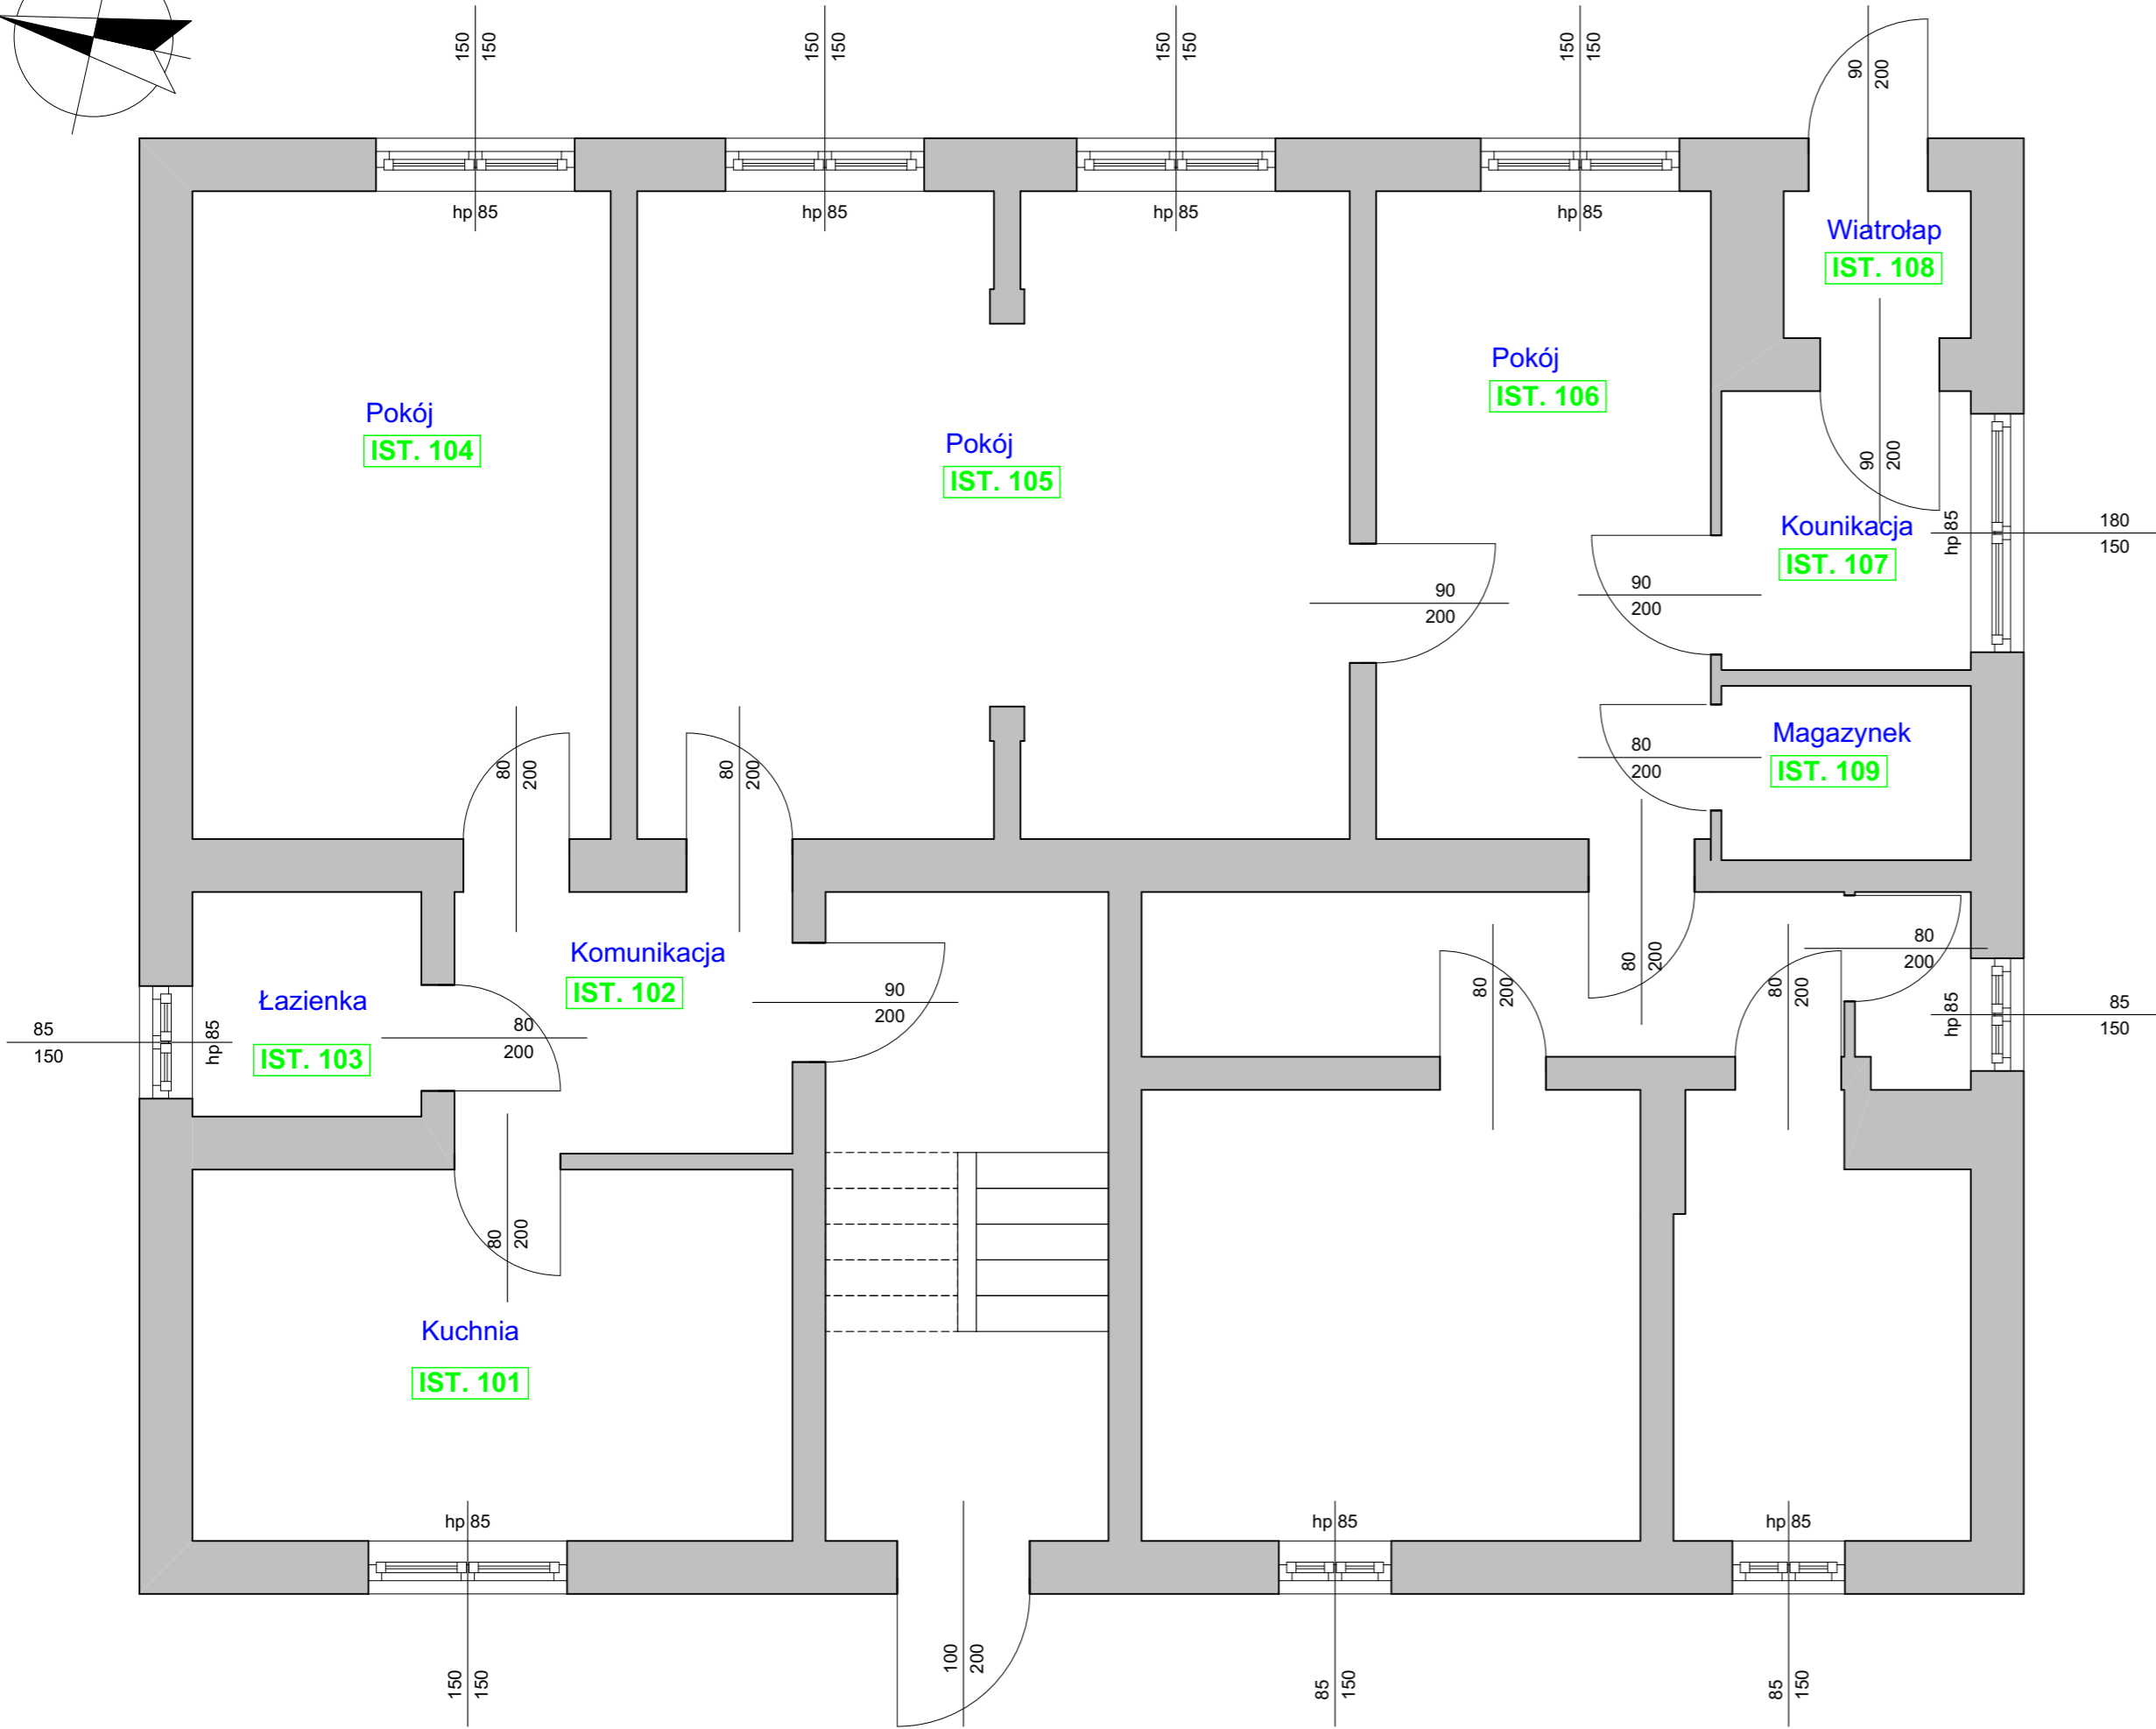
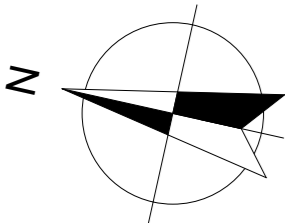


----- - Teren projektowanej inwestycji (A, B...)

Pow. terenu inwestycji dz. nr 276/2 - 1189 m²
Pow. zabudowy przedmiotowego budynku - 156,36 m²
Pow. zabudowy pozostałych budynków - 58 m²
Pow. utwardzona - 440,0 m²
Wskaźnik pow. zabudowy w stosunku do pow. terenu inwestycji - 18,03 %
Powierzchnia biologicznie czynna terenu inwestycji - 44,97 %
Wskaźnik intensywności zabudowy - 0,3118
Odpływ wód opadowych i roztopowych w całości na teren nieutwardzony działki inwestora.

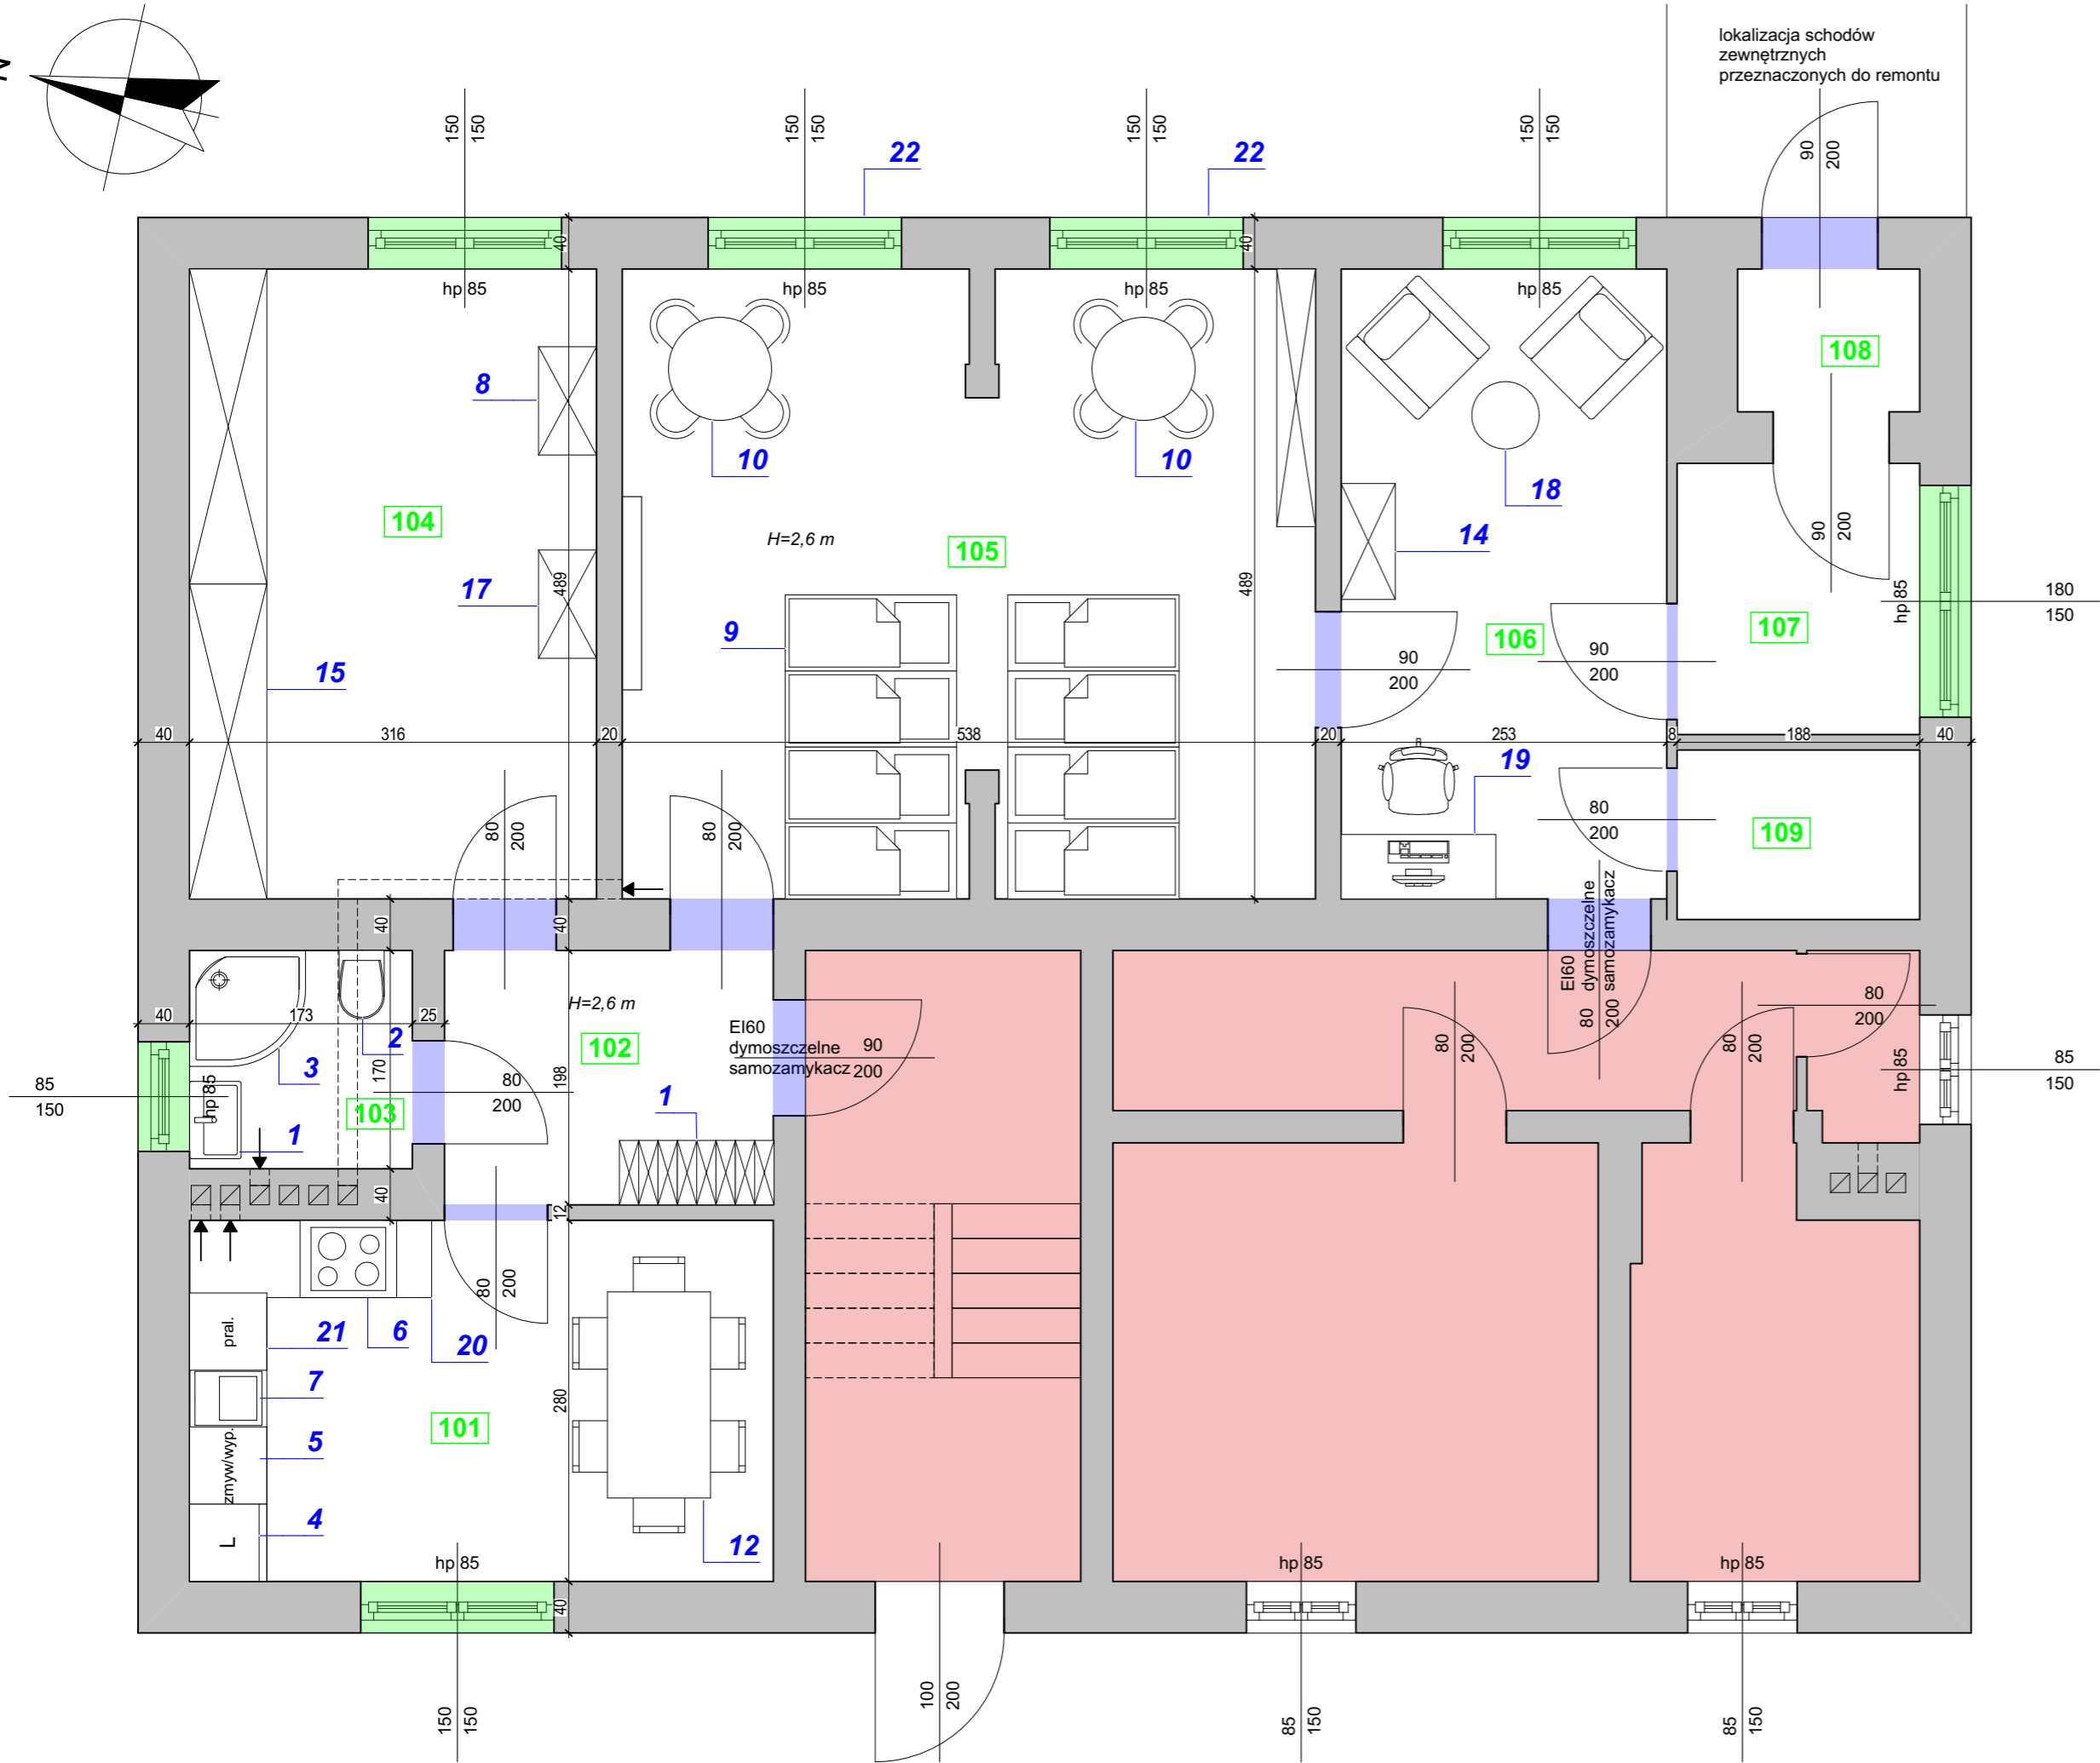
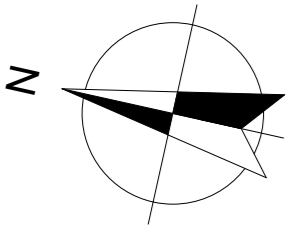
1 - Budynek objęty opracowaniem

PROJEKT BUDOWLANY	Adaptacja lokalu w związku z utworzeniem żłobka w Gminie Kraśniczyn. ul Kościuszki 14, 22-310 Kraśniczyn, Działka nr: 276/2.	
INWESTOR	Gmina Kraśniczyn, ul. Kościuszki 21, 22-310 Kraśniczyn	
RYSUNEK	Plan sytuacyjny	
DATA: 10.2025	SKALA: 1:1000	RYS. NR Z1
PROJEKTANT	mgr inż. arch. Łukasz Rudzki 314/LBOKK/2023	



Pozmieszczenia istniejące				
Nr	Nazwa	Rodzaj posadzki	Powierzchnia	Obwód
IST. 101				
	Kuchnia	wykładzina dyw.	12,70	1 467
IST. 102				
	Hall	wykładzina dyw.	5,04	905
IST. 103				
	Łazienka z toaletą	wykładzina dyw.	2,93	685
IST. 104				
	Pomieszczenie zaplecza	wykładzina dyw.	15,45	1 610
IST. 105				
	Sala dzieci	wykładzina dyw.	25,88	2 478
IST. 106				
	Pomieszczeine dla pracowników	wykładzina dyw.	12,36	1 483
IST. 107				
	Przedsiónek	wykładzina dyw.	3,96	798
IST. 108				
	Wiatrołap	wykładzina dyw.	1,57	504
IST. 109				
	Magazynek	wykładzina dyw.	2,48	640
			82,37 m²	10 570 cm

PROJEKT BUDOWLANY INWESTOR RYSUNEK DATA: 10.2025	Adaptacja lokalu w związku z utworzeniem żłobka w Gminie Kraśniczyn, ul. Kościuszki 14, 22-310 Kraśniczyn		PROJEKTANT mgr inż. arch. Łukasz Rudzki 314/LBOKK/2023
	Dzielnica nr. 276/2.		
	Gmina Kraśniczyn, ul. Kościuszki 21, 22-310 Kraśniczyn		
	INWENTARYZACJA - RZUT PARTERU		
DATA: 10.2025		SKALA: 1:50	RYS. NR INW1



lokalizacja schodów
zewnętrznych
przeznaczonych do remontu

LEGENDA - TECHNOLOGIA ŻŁOBKA

1. Umywalka do węzła sanitarnego do utrzymania higieny osobistej dzieci, zastosowano rozwiązanie umożliwiające dzieciom bezpieczne korzystanie z tego urządzenia - 1 szt.
2. Miska ustępowa, zastosowano rozwiązanie umożliwiające dzieciom bezpieczne korzystanie z tego urządzenia - 1 szt.- 1 szt.
3. Brodzik z natryskiem i kabiną - 1 szt.
4. Lodówka z zamrażarką - 1 szt.
5. Zmywarko-wypaźarka - 1 szt.
6. Kuchnia elektryczna wraz z piekarnikiem i okapem przyłączonym do istniejącego kanału wentylacji grawitacyjnej. Okap (odciąg) kuchni gastronomicznej - 1 szt., kuchnia - 1 szt.
7. Zlewozmywak - 1 szt.
8. Szafka na nocniki - 1 szt.
9. Leżak dla dzieci, przykładowe rozmieszczenie - 8 szt.
10. Stolik dla dzieci. Komplet stolik z 4 krzeselkami. - 2 szt.
11. Szafka szatniowa (8 osobowa) - 4 szt.
12. Stół 6 osobowy wraz z krzesłami - 1 szt.
13. Regał dziecięcy do przechowywania zabawek - 2,0 m b.
14. Regał na dokumenty - 1,0 m b.
15. Regał porządkowo magazynowy do przechowywania sprzętów używanych w żłobku oraz środków czystości- 4,8 m b.
16. Zabudowa kuchenna: blat, szafki dolne, szafki górne - 16,5 m b.
17. Stanowisko przewijania dzieci - przewijak wolnostojący - 1 szt.
18. Zestaw wypoczynkowy, 2 fotele ze stolikiem - 1 szt.
19. Biurko wraz z krzesłem obrotowym, komputer - laptop - komplet - 1 szt.
20. Zabudowa kuchenna, szafki górne i dolne oraz blaty robocze, 6 mb
21. Pralka bębnowa - 1 szt.
22. Okno umożliwiające wyjście, w bezpieczny sposób, osób wykonujących pracę w żłobku lub klubie dziecięcym z dziećmi, bezpośrednio w bezpieczne miejsce na zewnątrz budynku zgodnie z § 1. ust. 2 pt. 4 RO ZPO RZĄDZENIA M INISTRA PRACY I PO LITYK I SPO ŁECZNEJ z dnia 10 lipca 2014 r. w sprawie wymagań lokalowych i sanitarnych jakie musi spełniać lokal, w którym ma być prowadzony żłobek lub klub dziecięcy.

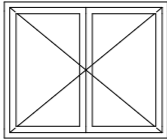
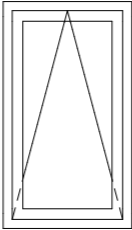
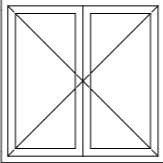
- Stolarka okienna przeznaczona do wymiany
- Stolarka drzwiowa przeznaczona do wymiany
- Pomieszczenia nie objęte opracowaniem

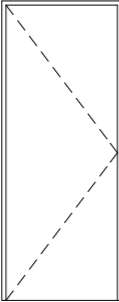
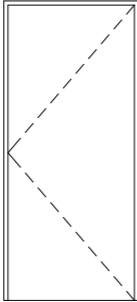
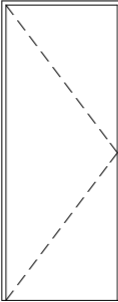
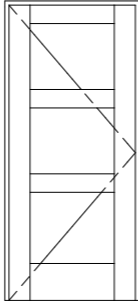
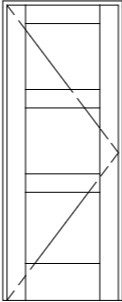
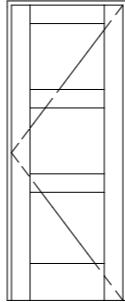
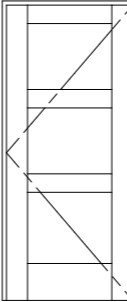
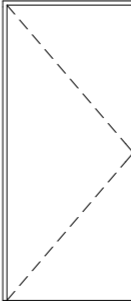
UWAGI:

Wymiary otworów okiennych podano w świetle ościeży (otworu w murze). Wymiary otworów drzwiowych podano w świetle ościeżnicydla drzwi typowych. Faktyczną szerokość otworu w murze należy dobrać z uwzględnieniem luzu wymaganego przez wybranego producenta stolarki drzwiowej.

ZESTAWIENIE POMIESZCZEŃ OBJĘTYCH OPRACOWANIEM				
Nr	Nazwa	Rodzaj posadzki	Powierzchnia	Obwód
101				
	Kuchnia	gres	12,70	1 467
102				
	Hall	wykładzina wykładzina PCV	5,04	905
103				
	Łazienka z toaletą	gres	2,93	685
104				
	Pomieszczenie zaplecza	wykładzina wykładzina PCV	15,45	1 610
105				
	Sala dzieci	wykładzina dywanowa	25,88	2 478
106				
	Pomieszczenie dla pracowników	wykładzina wykładzina PCV	12,36	1 483
107				
	Komunikacja	wykładzina wykładzina PCV	3,96	798
108				
	Wiatrołap	wykładzina wykładzina PCV	1,57	504
109				
	Magazynek	wykładzina wykładzina PCV	2,48	640
			82,37 m²	10 570 cm

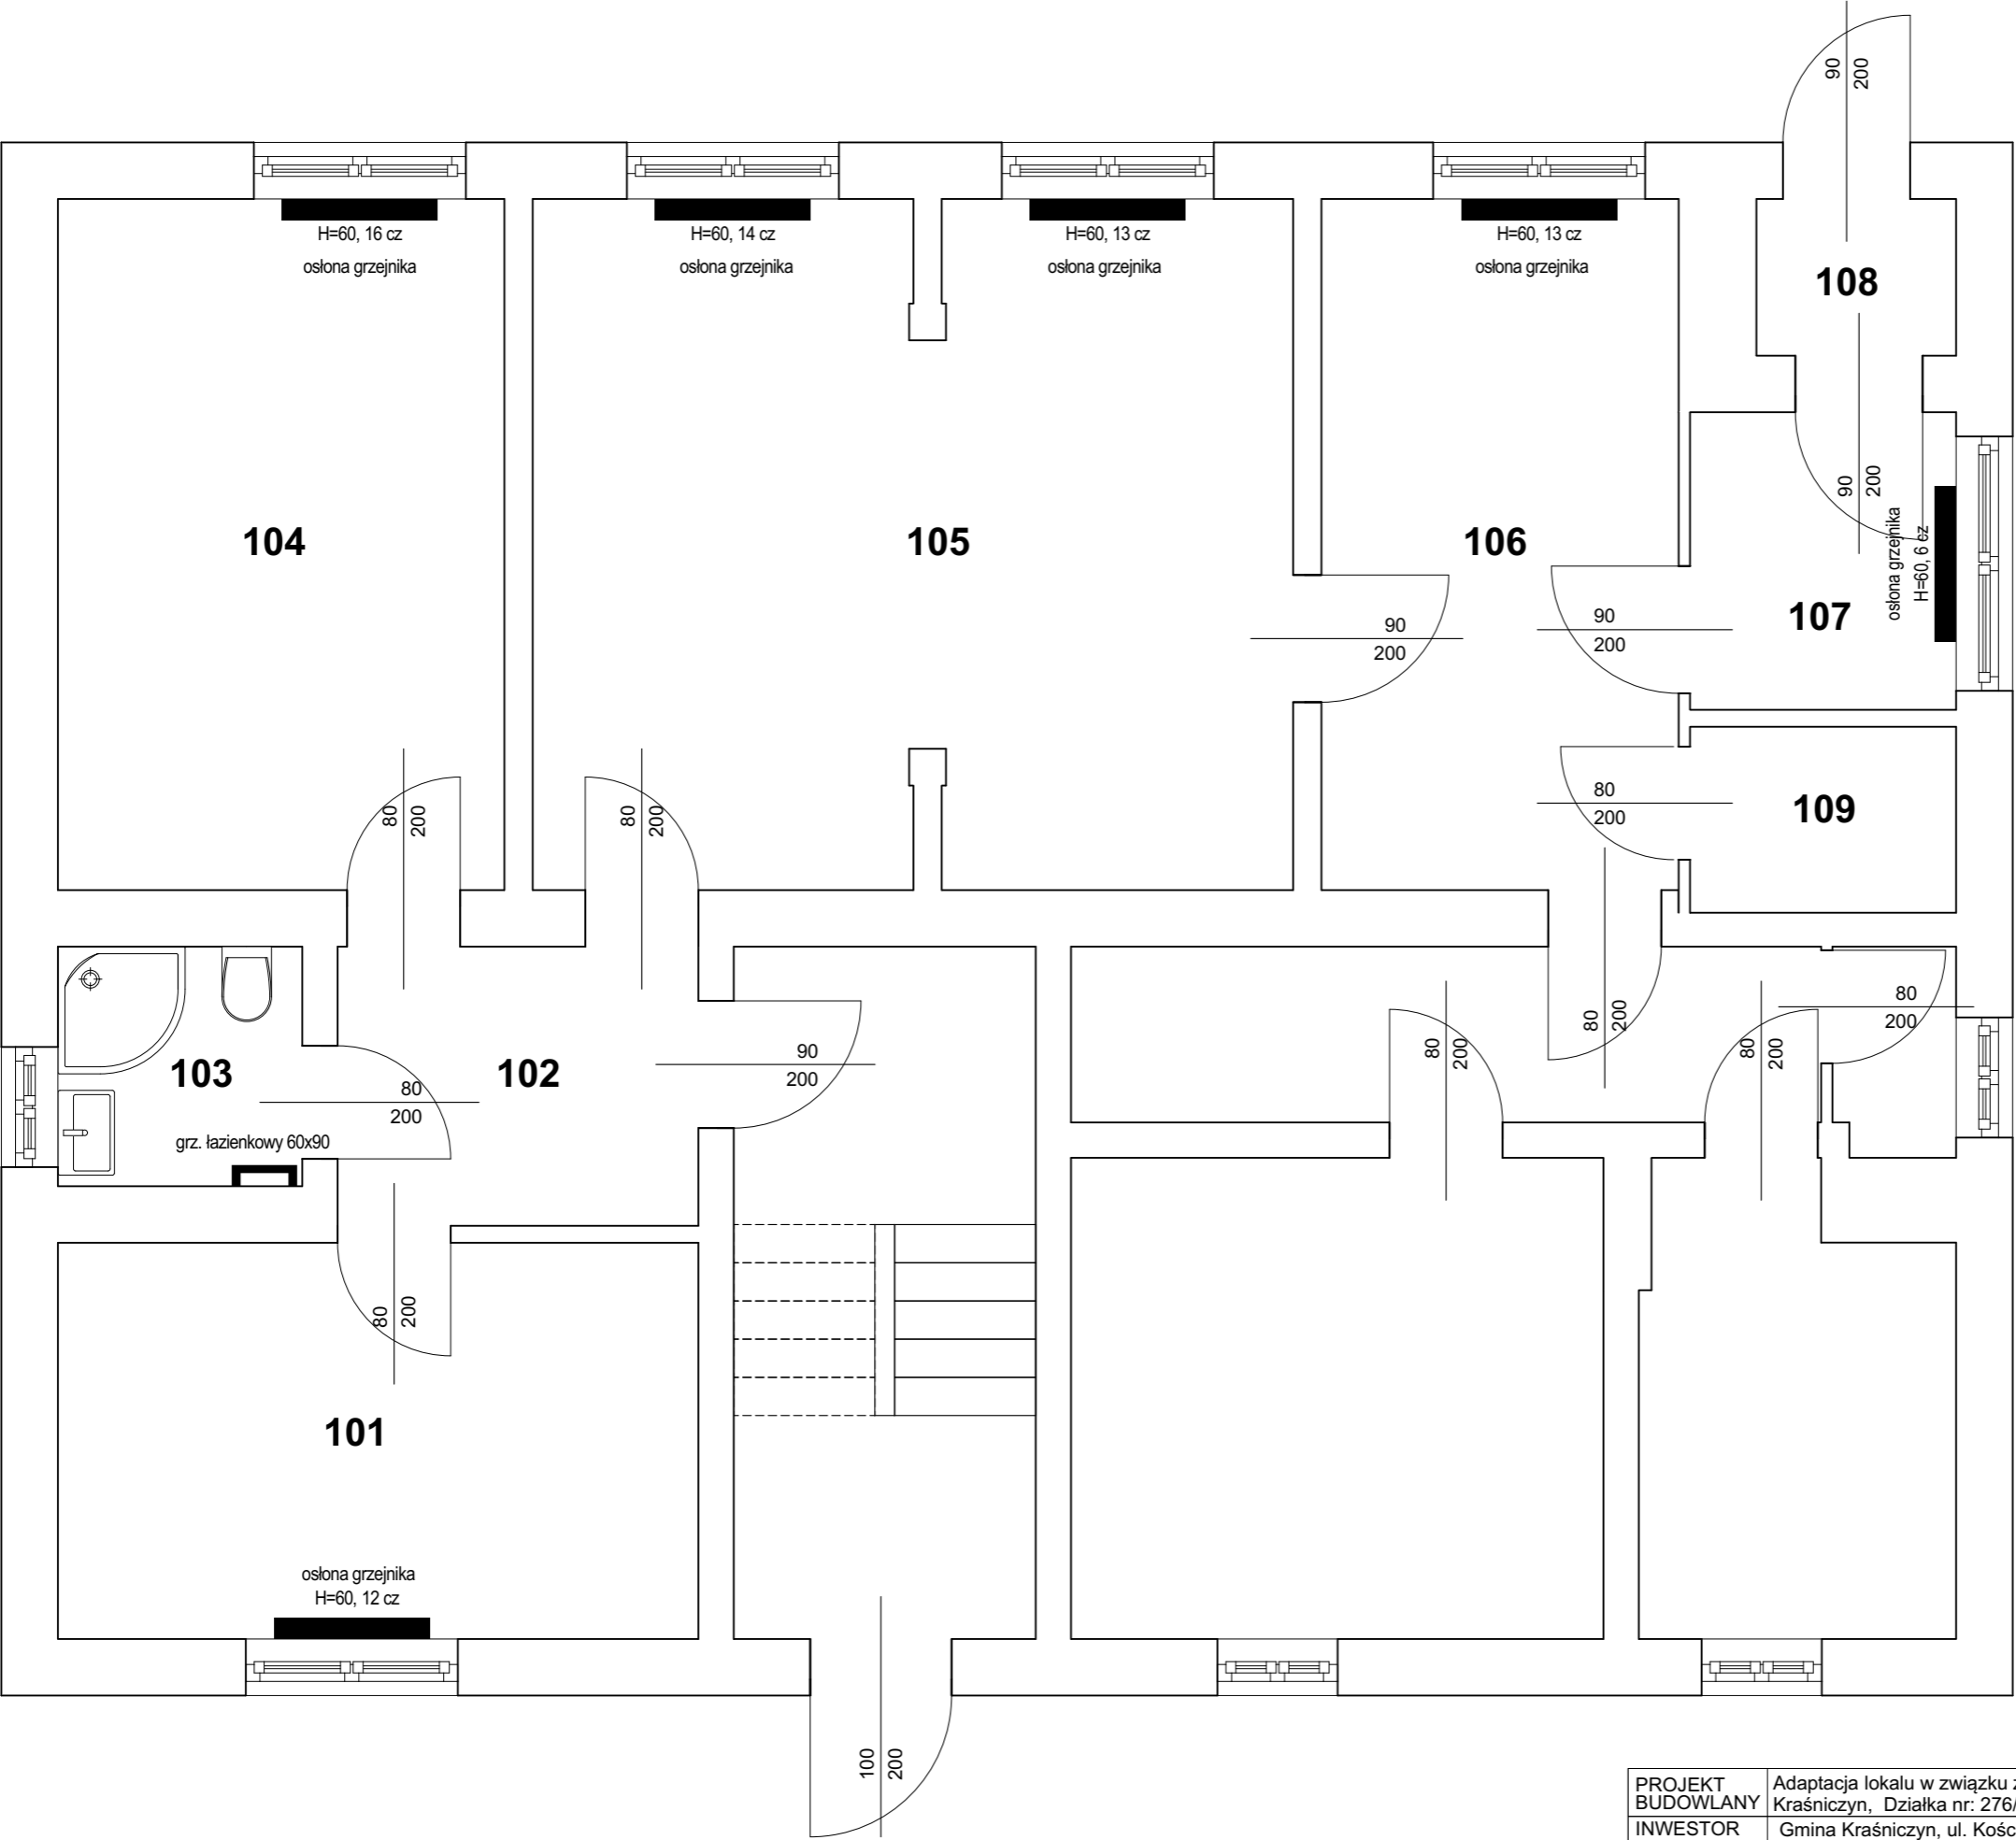
PROJEKT BUDOWLANY INWESTOR RYSUNEK DATA: 10.2025	Adaptacja lokalu w związku z utworzeniem żłobka w Gminie Kraśniczyn. ul Kościuszki 14, 22-310 Kraśniczyn. ul Kościuszki 21, 22-310 Kraśniczyn		PROJEKTANT mgr inż. arch. Łukasz Rudzki 314/LBOKK/2023
	Działka nr. 276/2.		
	Gmina Kraśniczyn, ul. Kościuszki 21, 22-310 Kraśniczyn		
	Rzut PARTERU - technologia żłobka		
	SKALA:	1:50	
			RYS. NR A1

Zestawienie projektowanej stolarki okiennej			
Uwagi	plisy	plisy	plisy
Ilość	1	1	5
Wymiar otworu w murze	180×150	85×150	150×150
Wysokość	150	150	150
Szerokość	180	85	150
Widok			

Zestawienie projektowanej stolarki drzwiowej								
Uwagi	EI-60	EI-60	łazienkowe	wewnętrzne	wewnętrzne	wewnętrzne	wewnętrzne	zewewnętrzne
Ilość	1	1	1	1	2	2	2	1
Wymiar otworu w murze	80×200	90×200	80×200	90×200	80×200	80×200	90×200	90×200
Wysokość	200	200	200	200	200	200	200	200
Szerokość	80	90	80	90	80	80	90	90
Orientacja	L	P	L	L	L	P	P	L
Widok								

Drzwi wewnętrzne z naświetlami. Drzwi łazienkowe z otworami wentylacyjnymi.

PROJEKT BUDOWLANY	Adaptacja lokalu w związku z utworzeniem żłobka w Gminie Kraśniczyn. ul Kościuszki 14, 22-310 Kraśniczyn, Działka nr: 276/2.	
INWESTOR	Gmina Kraśniczyn, ul. Kościuszki 21, 22-310 Kraśniczyn	
RYSUNEK	Zestawienie projektowanej stolarki okiennej i drzwiowej	
DATA: 10.2025	SKALA: -	RYS. NR A2
PROJEKTANT	mgr inż. arch. Łukasz Rudzki 314/LBOKK/2023	



OZNACZENIA:

Wymiana grzejników instalacji C.O.

Instalacja centralnego ogrzewania - istniejąca, o parametrach czynnika grzewczego 80/60 °C. Czynnikiem grzewczym jest woda. Instalacja centralnego ogrzewaia zasilana jest z istniejącej kotłowni. Instalacja pracuje w systemie dwururowym z rozdzielaniem.

Projektuje się grzejniki członowe aluminiowe o wysokości ok 60 cm dla pomieszczeń żłobka. W razie stwierdzenia innych parametrów czynnika zailającego wielkość dobranych grzejników należy odpowiednio zmodyfikować zgodnie z tabelami dobru wybranego producenta.

Na grzejnikach projektowanych należy umieszczać osłony chroniące od bezpośredniego kontaktu z elementem grzejnym w sali dzieci, w szatni i w każdym pomieszczeniu, w którym może przebywać dziecko.

Grzejniki należy podłączyć do pionów istniejących rurami DN15 stal o połączeniach zaciskanych lub innym systemem rurowym o równoważnej średnicy. Grzejniki wyposażić w zawory termostatyczne z głowicami.

Zestawienie projektowanych grzejników:
Grzejniki aluminiowe członowe
H=60 cm

- 6 cz. - 1 szt
- 12 cz. - 1 szt
- 13 cz. - 2 szt
- 14 cz. - 1 szt
- 14 cz. - 1 szt
- drabinka łazienkowa 60x90 - 1 szt

PROJEKT BUDOWLANY	Adaptacja lokalu w związku z utworzeniem żłobka w Gminie Kraśniczyn. ul Kościuszki 14, 22-310 Kraśniczyn, Działka nr: 276/2.	
INWESTOR	Gmina Kraśniczyn, ul. Kościuszki 21, 22-310 Kraśniczyn	
RYSUNEK	Rzut PARTERU - grzejniki przeznaczone do wymiany	
DATA: 10.2025	SKALA: 1:50	RYS. NR S1
PROJEKTANT	mgr inż. arch. Łukasz Rudzki 314/LBOKK/2023	