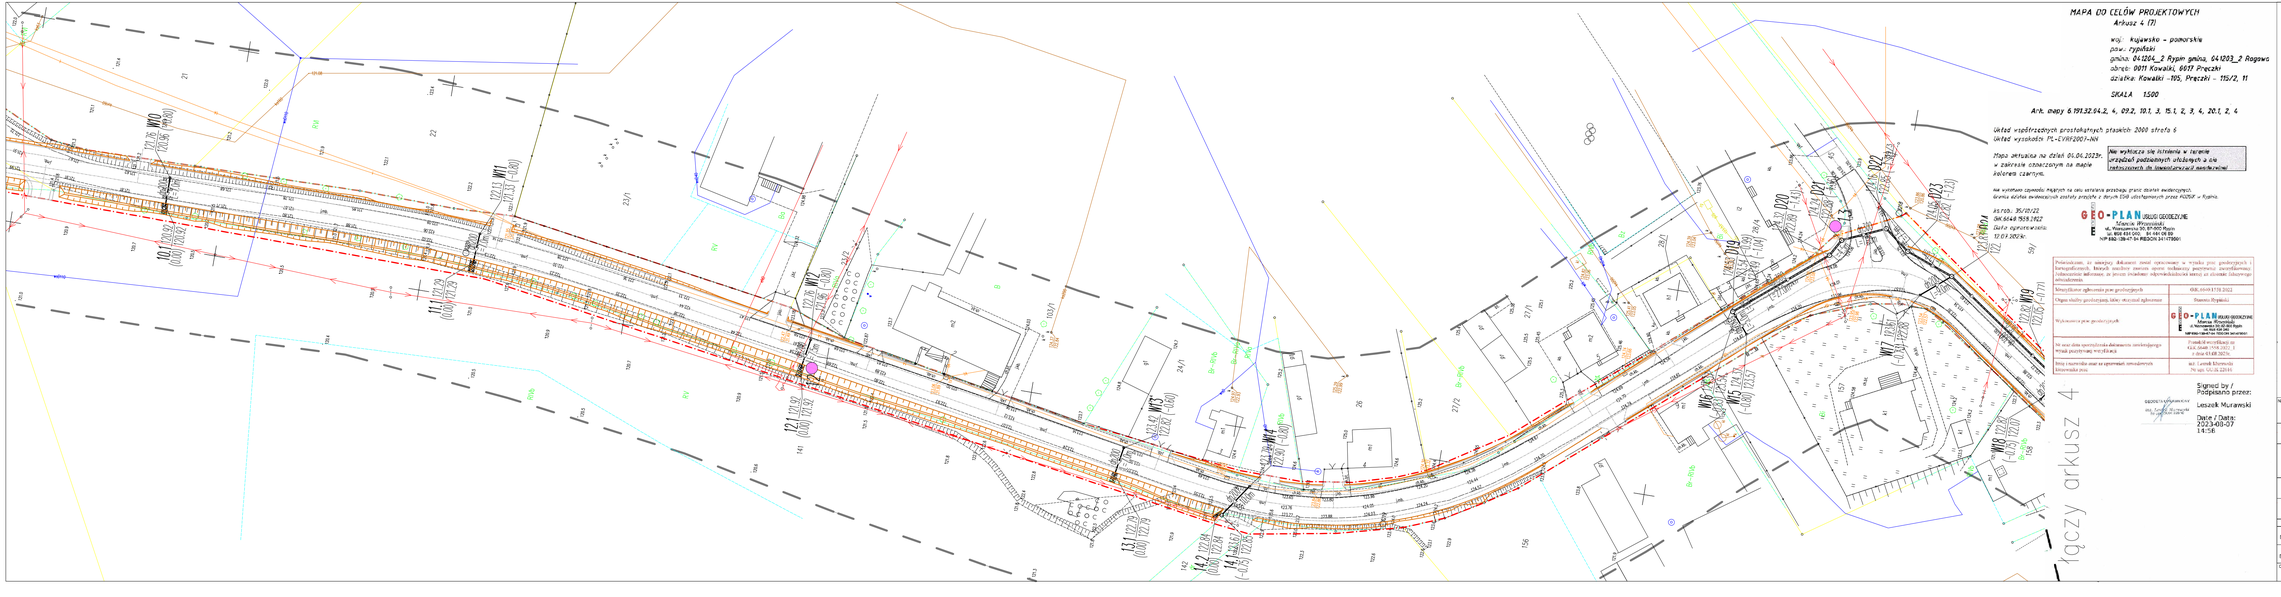

MAPA DO CELÓW PROJEKTOWYCH
Arkusz 4 (7)

woj.: kujawsko - pomorskie
pow.: rypiński
gmina: 041204_2 Rypin gmina, 041203_2 Rogowo
obręb: 0011 Kowalki, 0017 Preczki
działka: Kowalki - 155, Preczki - 115/2, 11

SKALA 1:500

Ark. mapy 6.191.32.64.2, 4, 09.2, 10.1, 3, 15.1, 2, 3, 4, 20.1, 2, 4

Układ współrzędnych prostokątnych płaskich 2000 strefa 6
Układ wysokości PL-CVHP2007-NH

Mapa aktualna na dzień 01.04.2023r.
z zakresu istniejącym na mapie zasadniczej czarnym.

Nie wyklucza się istnienia w zasięgu urządzeń podziemnych uzbrojenia a ale nieinwentaryzowanych (do zweryfikowania) eksploatacyjnych.

na wyrysach zgodnie mapami na celu ustalenia przebiegu granic działek ewidencyjnych.
Granice działek ewidencyjnych zostały przejęte z bazy ESB udostępnionych przez PODGiK w Rypinie.

as.tos. 35/12/23
tel.668 569 782
Data opracowania:
13.03.2024r.

GEO-PLAN USŁUGI GEODEZYJNE
Marcin Wrzosiński
ul. Kilińskiego 2, 87-500 Rypin
tel. 668 569 782
NIP 8821284747 PA REGON 341179991

Podstawowym, aż niniejszy dokument został opracowany w wyniku prac geodezyjnych i kartograficznych, których wyniki są zawarte w operacie technicznym geodezyjnym, który stanowi podstawę do przyjęcia (wydania) odpowiedniego aktu lub czynności administracyjnej	
Wojewódzkiego ośrodka dokumentacji geodezyjnej i kartograficznej	OSK.6109.1178.2022
Organu służby geodezyjnej i kartografii administracji	Starosta Rypiński
Wykonawca prac geodezyjnych	GEO-PLAN USŁUGI GEODEZYJNE Marcin Wrzosiński ul. Kilińskiego 2, 87-500 Rypin tel. 668 569 782 NIP 8821284747 PA REGON 341179991
W oraz dnia sporządzenia dokumentu zewidencjonowano wyniki pozytywnej weryfikacji	Protokół weryfikacji nr. GZ.6440.1178.2022.JJ z dnia 03.08.2023r.
Data i numer/dla zmian ze zgromadzonych zewidencjonowanych	mł. Leonik Klemensiu Nr ewi. GUAK.2231

Signed by / Podpisano przez:
Leszek Murawski
Date / Data:
2023-08-07
14:58

OZNACZENIA:

- granica opracowania
- projektowany kanał deszczowy
- projektowany wpust uliczny
- projektowany układ drogowy
- projektowane rowy przydrożne
- ⊘12 otwory geotechniczne

1 arkusz 4

NAZWA ZAMIERZENIA BUDOWLANEGO:
Przebudowa i rozbudowa dróg powiatowej nr 2214C Rypin-Preczki na odcinku Kowalki - Preczki oraz nr 2215C Dylewo-Rogowo w miejscowości Preczki

ADRES OBIEKTU: województwo kujawsko-pomorskie, powiat rypiński, gmina Rypin, gmina Rogowo

JEDNOSTKA PROJ.: DMI-PROJ Mariusz Majewski Ostrowite 172 87-522 Ostrowite

INWESTOR: Zarząd Powiatu w Rypinie ul. Warszawska 38 87-500 Rypin

NAZWA OPRACOWANIA:
PROJEKT BUDOWLANY

TYTUŁ RYSUNKU:
Mapa sytuacyjno-wysokościowa (Wylot 3)

FUNKCJA	IMIĘ I NAZWISKO	NR UPRAWNIEŃ I SPECJ.	PODPIS
PROJEKTANT BRANŻA SANITARNA	mgr inż. Katarzyna Jaśkowska	KUP/0035/POOS/15 in.proj.bez ograniczeń w zakr.bud.w spec.sieci wod.-kan. i sanit.bez ogranicz. spec. wod.-kan.(dawniej sanit.)	
SPRAWDZAJĄCY BRANŻA SANITARNA	mgr inż. Monika Kotkowska	KUP/0037/POOS/15 in.proj.bez ograniczeń w zakr.bud.w spec.sieci wod.-kan. i sanit.bez ogranicz. spec. wod.-kan.(dawniej sanit.)	

DATA:	BRANŻA:	SKALA:	NR KOL.
12.2023	SANITARNA	1:500	3