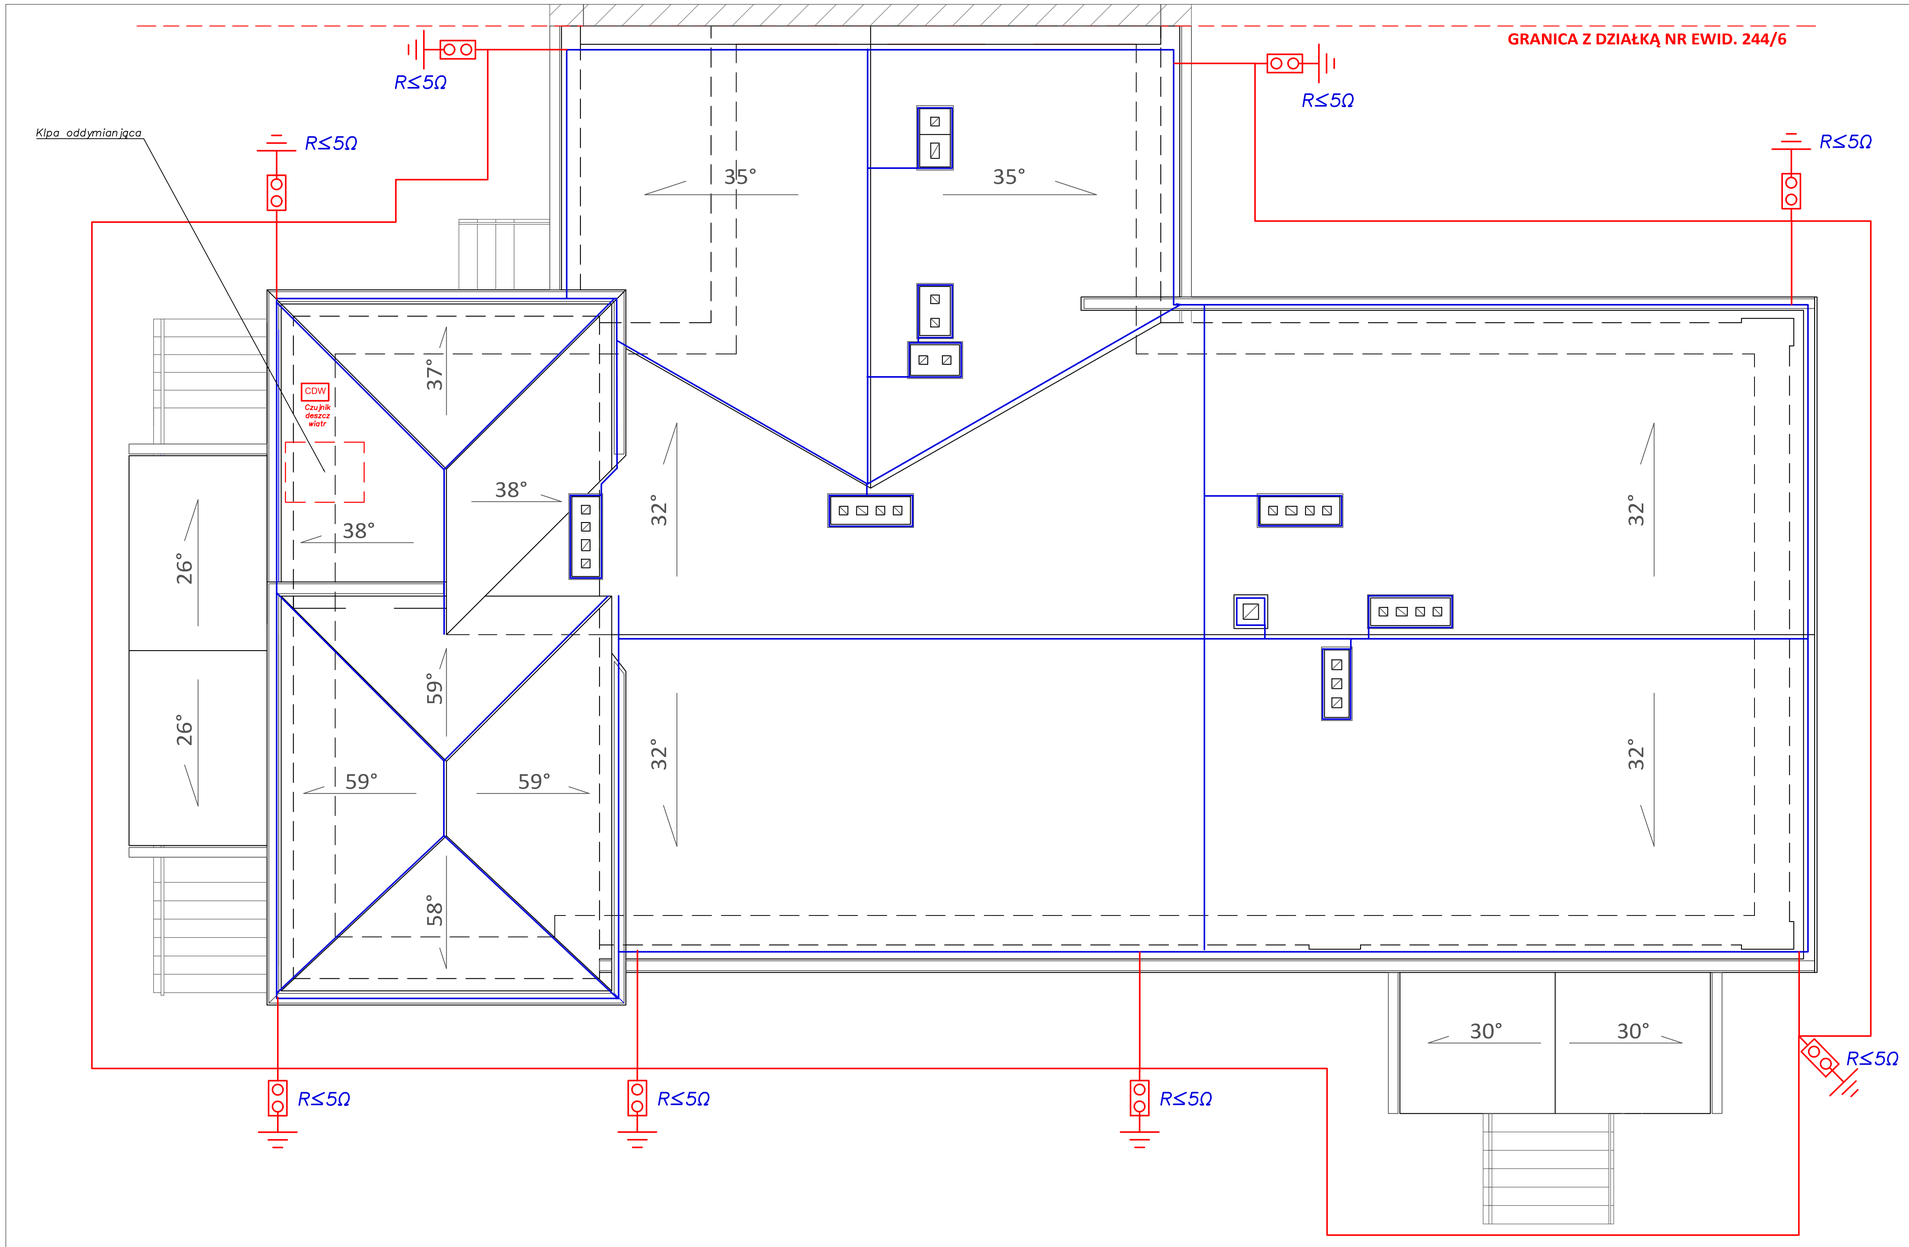

RZUT DACHU

skala 1 : 50

1) Wykonać uziemienie otokowo–szpilkowe. Jeżeli uziom szpilkowy wypada przy wejściu do budynku, należy go odsunąć na bezpieczna odległość
2) Elementy konstrukcyjne stalowe dachu oraz rynny podłączyć do instalacji odgromowej poprzez zaciski
3) Odcinki od elementów wystających ponad powierzchnię dachu łączyć zwodami poziomymi na wspornikach i podłączyć do zwodów poziomych za pomocą złącz uniwersalnych
4) Złącza kontrolne instalować na wysokości 0,3m od powierzchni terenu w skrzynkach kontrolnych AH 2 lub AH 1. Stosować złącza drut bednarka FeZn 40*3 (30*4)
5) W rejonie wejść do budynku przewody układać w rurach izolacyjnych
6) Połączenia zwodów poziomych na dach z obróbkami blacharskimi oraz rynnami wykonać wg PN–IEC 61024–1–2:2002
7) Przewody odprowadzające instalować na rynnach za pomocą obejm z dystansem 20mm od rynny

ZK – złącze kontrolne

uziom otokowy – bednarka FeZn 30x4

zwody poziome i pionowe ø8 FeZn

Jednostka projektowa:
"NBUD" BIURO PROJEKTÓW NORBERT BOTWINA
37–500 JAROSŁAW, os. WTOSA 6/21
tel. 608 391 933, e–mail: nbotwina@wp.pl

Stadium: **PROJEKT TECHNICZNY**

Obiekt: **BUDYNEK MIEJSKIEGO OŚRODKA POMOCY SPOŁECZNEJ W PRZEWORSKU.**

Nr rys.: **E-10**

Inwestor: **PRZEWORSK, UL. KRAKOWSKA 30 DZ. NR EWID. 244/14**

Data: **X. 2023**

Nazwa rys: **INSTALACJA ODGROMOWA**

Skala: **1:50**

Projektant: **mgr inż. Wiesław Bąk** upr. nr PDK/0239/PWOE/13 — Podpis:

Sprawdził: **mgr inż. Lesław Noga** upr. nr AB.III-7342/95/99 — Podpis: