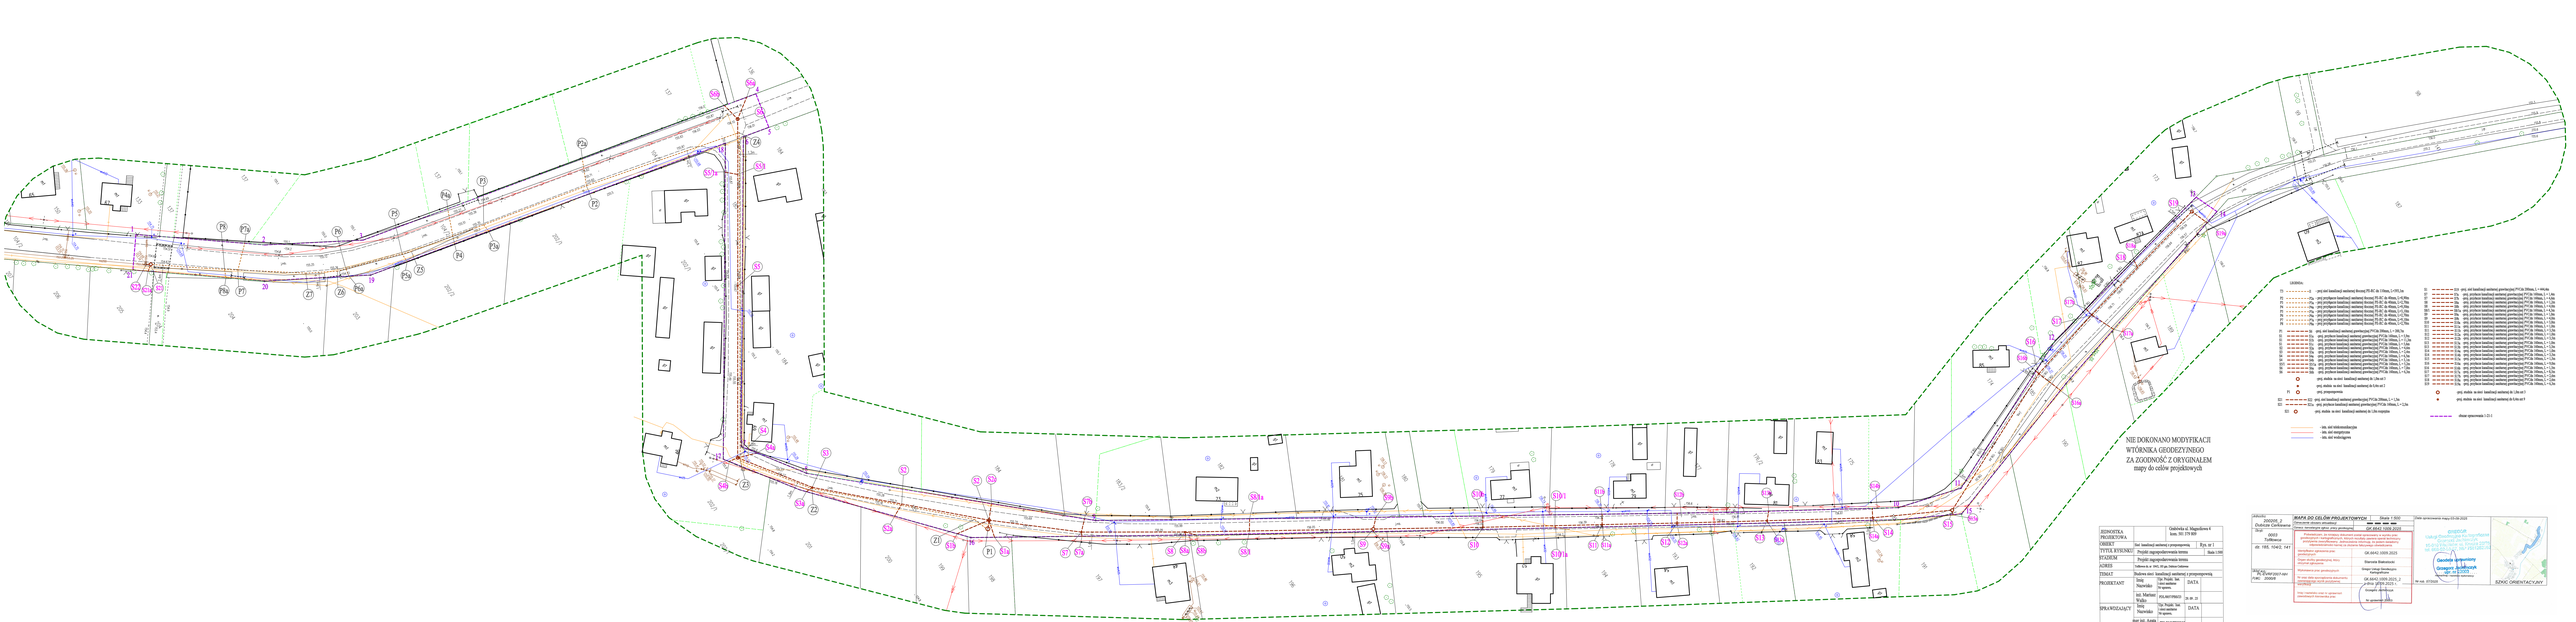

JEDNOSTKA PROJEKTOWA		Ozdowice ul. Magnoliowa 9 kom. 501 179 805
OBIEKT	Sieć kanalizacji sanitarnej z przepompownią	Rys. nr 1
TYTUŁ RYSUNKU	Projekt zagospodarowania terenu	Skala 1:500
ETAPOWANIE	Projekt zagospodarowania terenu	
ADRES	Tarkowa m. in. 1915, 69 ul. Dalsze Ustronia	
TEMAT	Budowa sieci kanalizacji sanitarnej z przepompownią	
INWESTANT	Imię Nazwisko	Tytuł, Podtyt. Imię Nazwisko DATA
	inż. Mariusz Wydra	PZLAM/199823 29.09.25
SPRAWDZAJĄCY	Imię Nazwisko	Tytuł, Podtyt. Imię Nazwisko DATA
	dypl.inż. Agata Pankiewicz Wydra	PZLAM/PW/3132 29.09.25

NIE DOKONANO MODYFIKACJI WTÓRNIKA GEODEZYJNEGO ZA ZGODNOŚĆ Z ORYGINAŁEM mapy do celów projektowych

OPRACOWAŁ	Dagmara Cieślikiewicz
Nr uprawnień geod. oraz przynależność	GP.6642.1009.2023
Dz.nr	0003 Tarkowce
ark. 1915, 1044/2, 1411	
Wykonawca	
Nr uprawnień geod. oraz przynależność	
SPRAWDZIŁ	mgr inż. Mariusz Wydra
Nr uprawnień	GP.6642.1009.2023, z późn. zm. (PZLAM/0199823)

MAPA DO CELÓW PROJEKTOWYCH — Skala 1:500

Data opracowania mapy 03-09-2025

Przedmiotem, do którego odnosiło zezwolenie na użycie prac geodezyjnych, jest wykonanie mapy do celów projektowych. Mapa ta nie może być wykorzystywana do innych celów, w tym do celów projektowych innych niż wskazane w zezwoleniu.

Identyfikator opracowania: 0003

Zakres prac geodezyjnych: mapa do celów projektowych

Uwagi: brak

Podstawa opracowania: dane geodezyjne

GP.6642.1009.2023

Warunki Skalowania:

Układ współrzędnych: PUWG 1992

GP.6642.1009.2025, z późn. zm. (PZLAM/0199823)

Dodatkowe informacje: brak

Data ostatniej aktualizacji: 03-09-2025

Uwagi: brak

Nr rej. 6572/25

Geodeta Uprawniony
Grzegorz Jachimczak
Uprawnienia nr 1/GP.6642.1009.2023

Nr uprawnień 1/GP.6642.1009.2023

Grzegorz Jachimczak

Nr uprawnień 1/GP.6642.1009.2023

WARSZAWA
Układ Współrzędnych Płaskich
Prostokątnych 1992 (PUWG 1992)
Układ Wysokościowy Kronsztadt 86 (PL-KRON86-NH)

SZKIC ORIENTACYJNY

LEGENDA:

- P1 — proj. śred kanalizacji sanitarnej tłocznej PE 40 dn 110mm, L=195,1m
- P2 — proj. przykucz kanalizacji sanitarnej tłocznej PE 40 dn 40mm, L=92,8m
- P3 — proj. przykucz kanalizacji sanitarnej tłocznej PE 40 dn 40mm, L=97,8m
- P4 — proj. przykucz kanalizacji sanitarnej tłocznej PE 40 dn 40mm, L=97,8m
- P5 — proj. przykucz kanalizacji sanitarnej tłocznej PE 40 dn 40mm, L=72,7m
- P6 — proj. przykucz kanalizacji sanitarnej tłocznej PE 40 dn 40mm, L=97,8m
- P7 — proj. przykucz kanalizacji sanitarnej tłocznej PE 40 dn 40mm, L=72,7m
- P1 — proj. śred kanalizacji sanitarnej grawitacyjnej PVC dn 200mm, L=385,7m
- S1 — proj. studnia na sieci kanalizacji sanitarnej dn 1,2m
- S2 — proj. przykucz kanalizacji sanitarnej grawitacyjnej PVC dn 160mm, L=1,2m
- S3 — proj. przykucz kanalizacji sanitarnej grawitacyjnej PVC dn 160mm, L=2,2m
- S3 — proj. studnia na sieci kanalizacji sanitarnej dn 1,2m wyjątkowa
- S1 — proj. studnia na sieci kanalizacji sanitarnej dn 1,2m rozpoczynająca
- S2 — proj. studnia na sieci kanalizacji sanitarnej dn 1,2m zakończenie
- S3 — proj. studnia na sieci kanalizacji sanitarnej dn 1,2m z wejściem
- istn. sieć telekomunikacyjna
- istn. sieć energetyczna
- istn. sieć wodociągowa

- G1 — proj. przyłącz kanalizacji sanitarnej grawitacyjnej PVC dn 160mm, L = 6,0m
- proj. studnia na sieci kanalizacji sanitarnej dn 1,2m wyjątkowa
- proj. studnia na sieci kanalizacji sanitarnej dn 1,2m zakończenie

- dłuższe opracowania 1-21-1