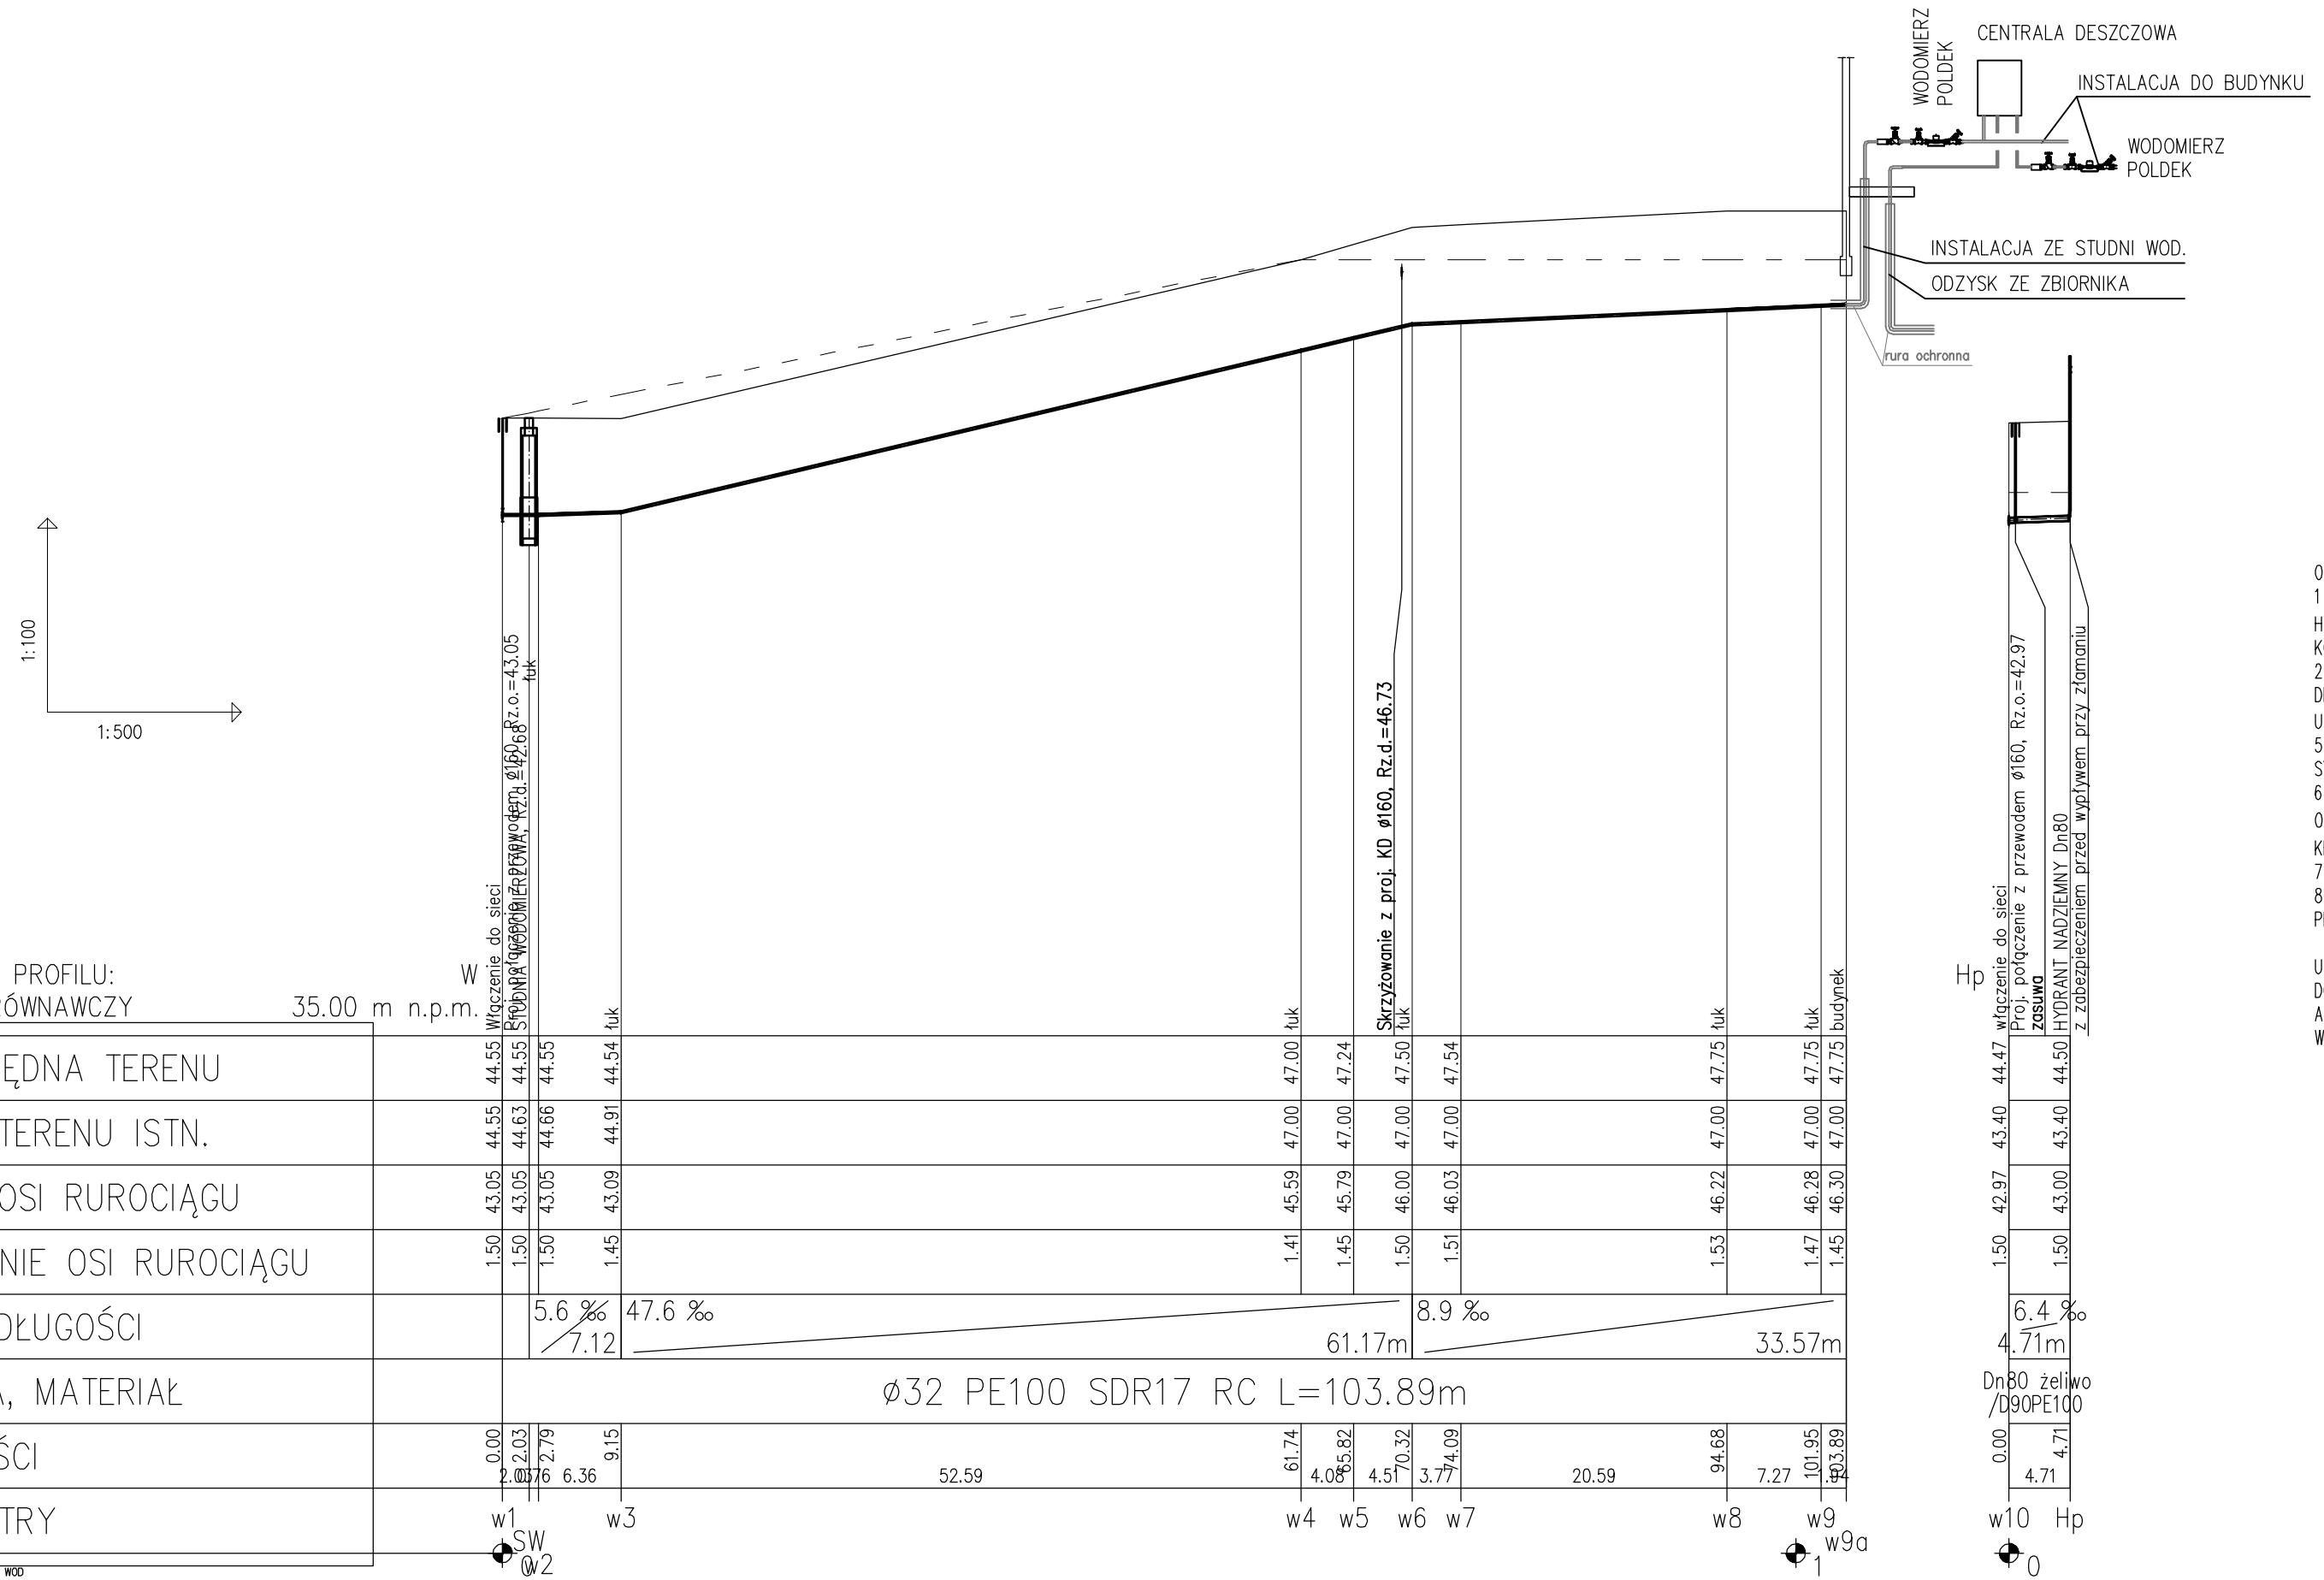

WĘZEŁ w10

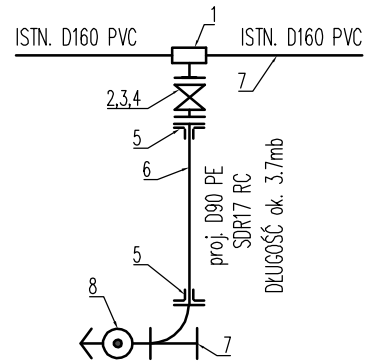

OZNACZENIA:
1 OPASKA DO NAWIERCANIA NP. TYPU HAKU 5230 HAWLE D160/Dn80 DO RUR D160 PVC Z ODEJŚCIEM KOŁNIERZOWYM Dn80
2 ZASUWA ODCINAJĄCA MIĘKKOUSZCZELNIAJĄCA DŁUGA DN80 Z RURĄ TELESKOPOWĄ I SKRZYNKĄ ULICZNĄ TYPU CIĘŻKIEGO.
5 TULEJA KOŁNIERZOWA D90PE Z KOŁNIERZEM STALOWYM Dn80 POKRYTYM PP
6 PROJEKTOWANY RUROCIĄG D90PE100 SDR17.
ODCINEK W10–Hp DOPUSZCZA SIĘ WYKONAĆ Z KRÓĆCÓW Dn80 Z ŻELIWA SFEROIDALNEGO
7 ŁUK KOŁNIERZOWY ZE STOPĄ DN80
8 HYDRANT NADZIEMNY DN80 Z ZABEZPIECZENIEM PRZED WYPŁYWEM PODCZAS ZŁAMANIA

UWAGA:
DOPUSZCZA SIĘ INNE ROZWIĄZANIE POSIADAJĄCE ATESTY DO WODY PITNEJ ORAZ ZGODNE Z WYTYCZNYMI PRZEDSIĘBIORSTWA WODOCIĄGOWEGO.

WĘZEŁ w1

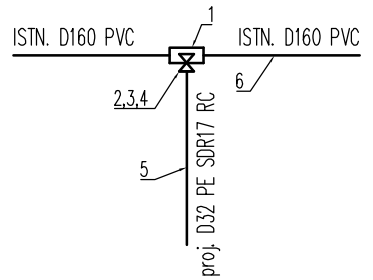

OZNACZENIA:
1 OPASKA DO NAWIERCANIA NP. TYPU HAKU 5270 HAWLE D160/1" DO RUR D160 PVC Z ODEJŚCIEM GWINTOWANYM
2 ZASUWA TYPU 2800 HAWLE ZE ZŁĄCZEM ISO DO RURY D32PE
3 PRZEDŁUŻKA TELESKOPOWA SYSTEMOWA
4 SKRZYNKA ULICZNA DO ZASUW TYPU CIĘŻKIEGO
5 PROJEKTOWANE PRZYŁĄCZE WODOCIĄGOWE D32 PE100 SDR17RC
6 ISTNIEJĄCY WODOCIĄG D160 PVC

UWAGA:
DOPUSZCZA SIĘ INNE ROZWIĄZANIE POSIADAJĄCE ATESTY DO WODY PITNEJ ORAZ ZGODNE Z WYTYCZNYMI PRZEDSIĘBIORSTWA WODOCIĄGOWEGO.

Poza wskazanymi na mapie urządzeniami podziemnymi nie wyklucza się istnienia w terenie urządzeń podziemnych, o których brak było informacji w ośrodkach branżowych i nie zostały odnalezione podczas inwentaryzacji. Dokładne rzędne włączeń oraz istniejącego uzbrojenia ustalić po odkopaniu i ewentualnie przeprowadzić korektę pod nadzorem projektanta. Wszystkie materiały przewidziane do wbudowania, roboty i odbiór prac winny spełniać wymagania zawarte w aktualnych na czas realizacji projektu "Wytycznych do projektowania i wykonawstwa sieci, urządzeń i obiektów wod.–kan" oraz posiadać atest higieniczny PZH i znak jakości „B".

INSTAL Group BIURO PROJEKTOWO–REALIZACYJNE
ul. Moczyńskiego 13B
70–492 Szczecin
kontakt@biuroinstalacyjne.pl
www.BIUROINSTALACYJNE.pl
tel. 793 484 111
tel. 91 307 8021

INWESTYCJA:
BUDOWA ŚWIETLICY WIEJSKIEJ WRAZ ZAGOSPODAROWANIEM TERENU I NIEZBĘDNA INFRASTUKTURĄ TECHNICZNĄ

PROJEKTANT:
mgr inż. ŁUKASZ ŁUKIN
upr. ZAP/0102/PWOS/12
w specj. instalacyjnej b/o
PODPIS:

SPRAWDZAJĄCY:
MGR INŻ. BARBARA ŁUKIN
upr. ZAP/0206/PBS/23
w specj. instalacyjnej b/o
PODPIS:

INWESTOR:
GMINA DOBRA
UL. SZCZECIŃSKA 16a
72–003 Dobra

NR PROJ.: P.1118
FAZA: PT
BRANŻA: SANITARNA
DATA: 05.2025

ADRES:
BEZRZECZE DZIAŁKA 66/147, 66/145, 66/144
OBRĘB BEZRZECZE 1

RYSUNEK:
PROFIL PODŁUŻNY PRZYŁĄCZA I ZEWNĘTRZNEJ INSTALACJI WODOCIĄGOWEJ. Arkusz 1

SKALA: 1:100/500
NR RYS.: S–02

PRAWA AUTORSKIE ZASTRZEŻONE. Projekt ten chroniony jest prawem zgodnie z Ustawą o Prawie Autorskim. Wszelkie kopiowanie, powielanie, odstępowanie i dokonywanie zmian bez zgody autora jest niedozwolone i podlega karze.