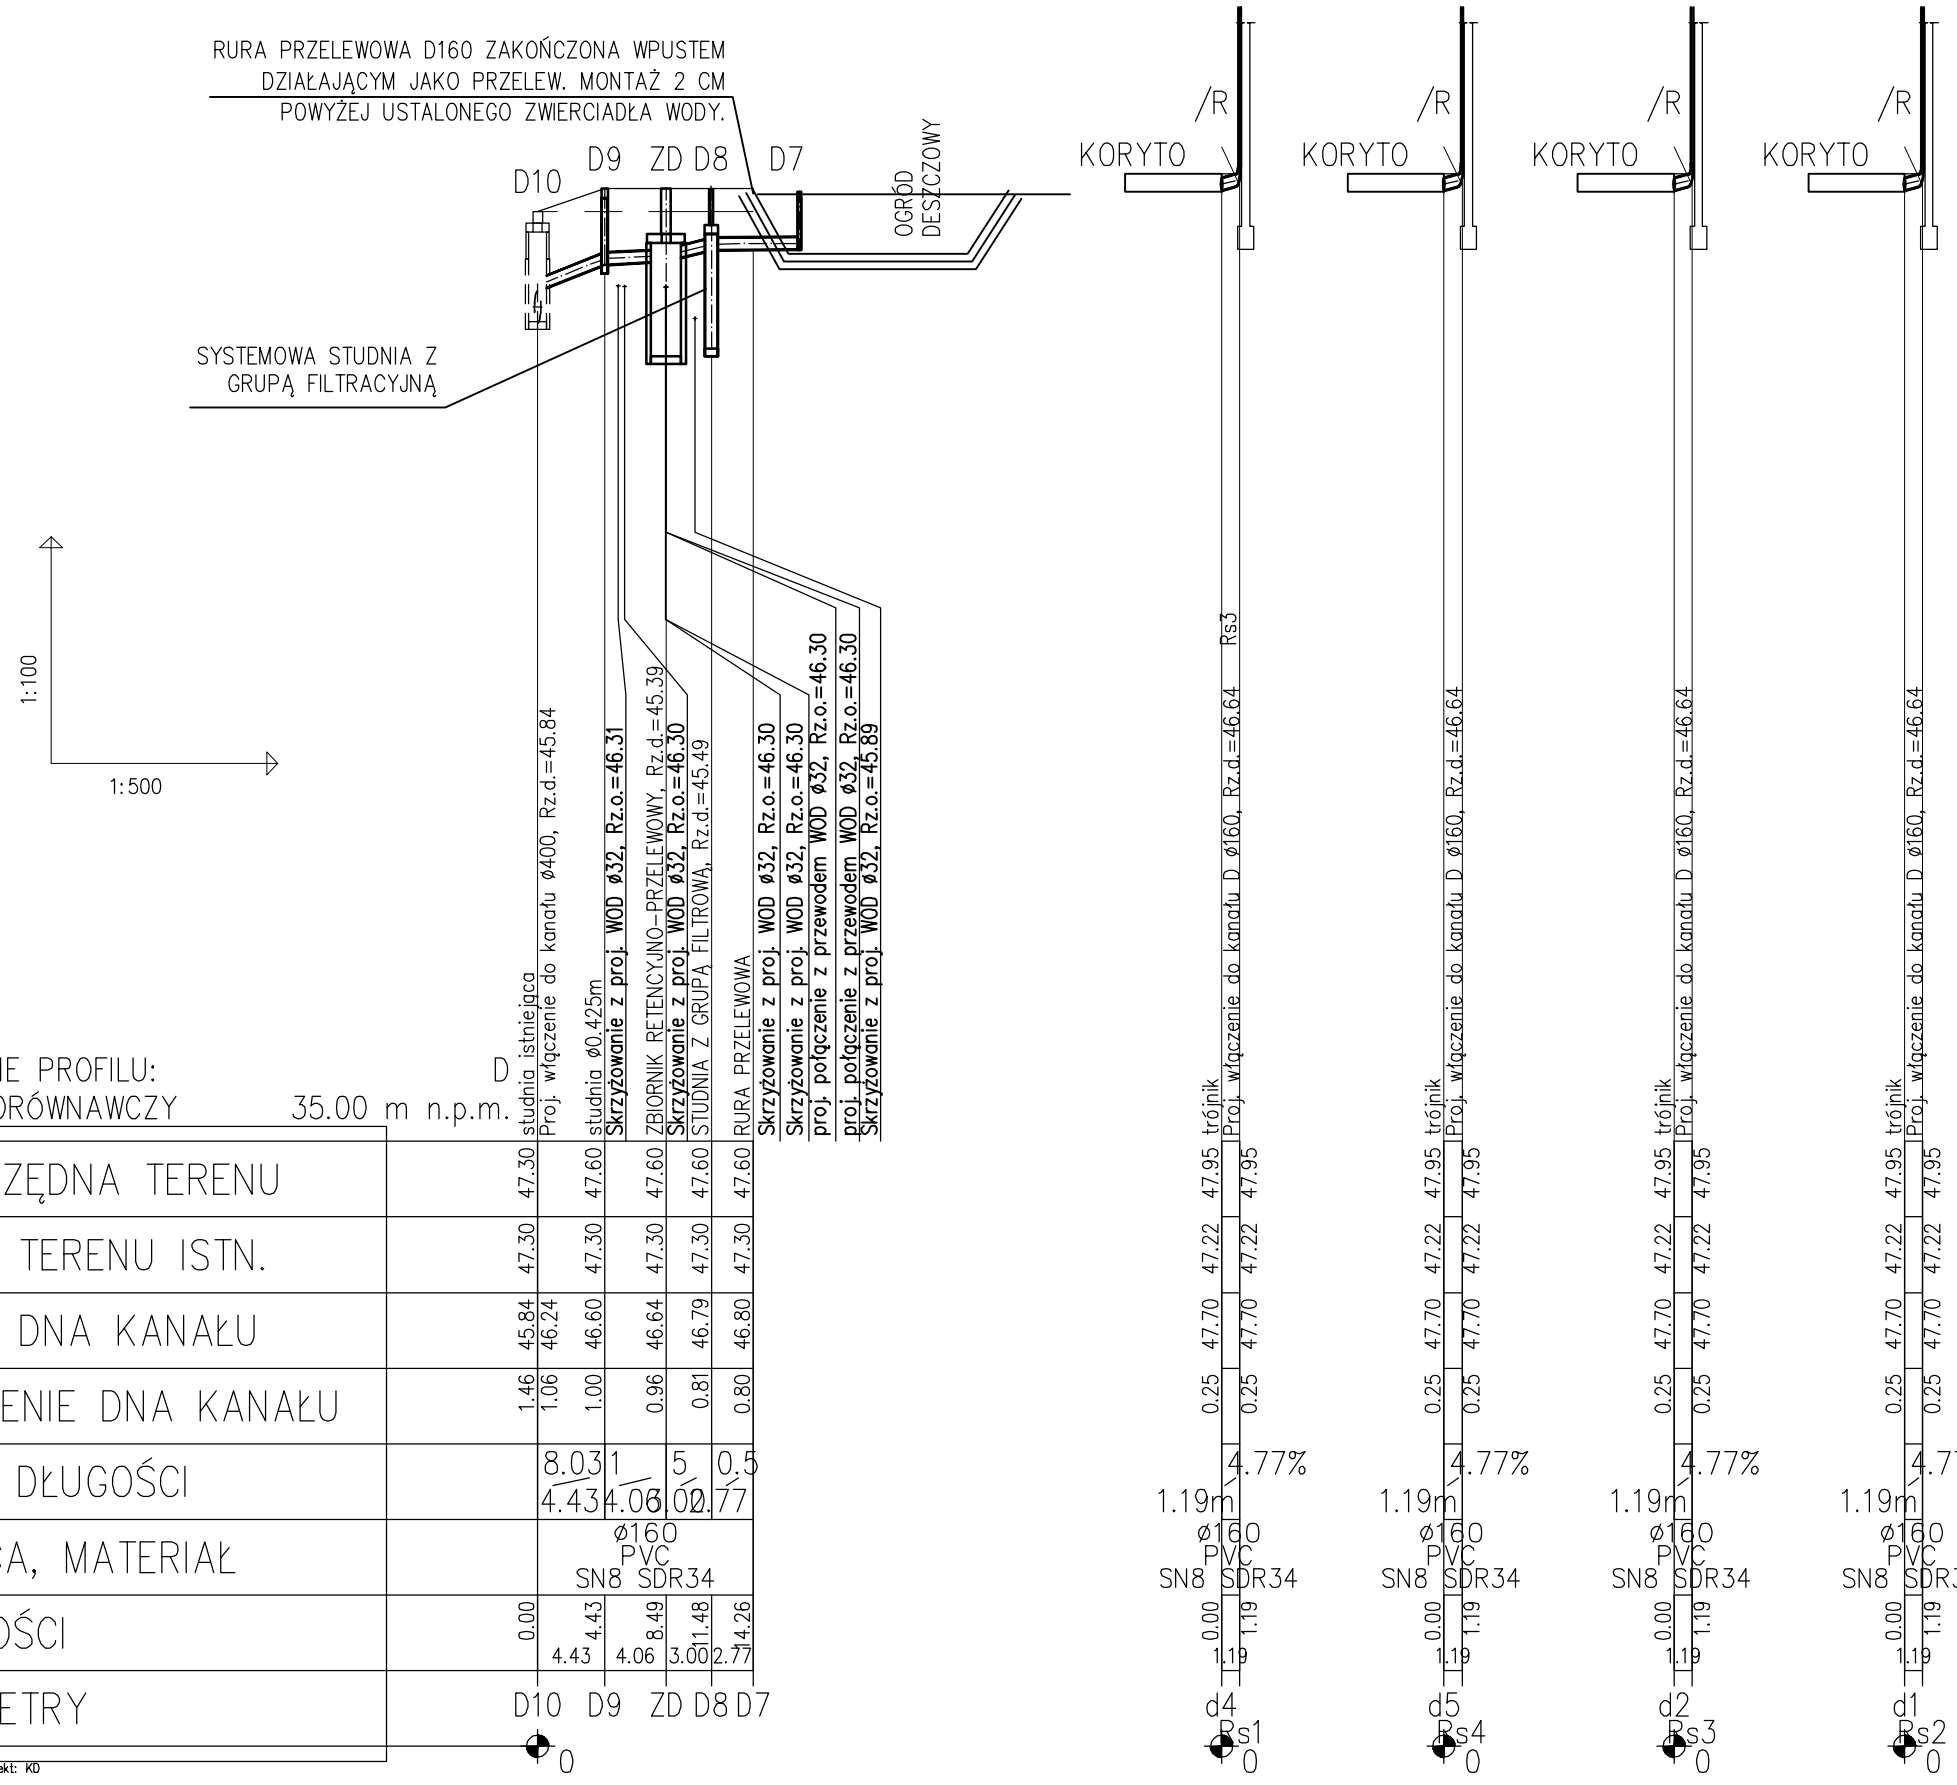

Nazwa pliku: 1118_1 Projekt: KD

Poza wskazanymi na mapie urządzeniami podziemnymi nie wyklucza się istnienia w terenie urządzeń podziemnych, o których brak było informacji w ośrodkach branżowych i nie zostały odnalezione podczas inwentaryzacji. Dokładne rzędne włączeń oraz istniejącego uzbrojenia ustalić po odkopaniu i ewentualnie przeprowadzić korektę pod nadzorem projektanta. Wszystkie materiały przewidziane do wbudowania, roboty i odbiór prac winny spełniać wymagania zawarte w aktualnych na czas realizacji projektu "Wytycznych do projektowania i wykonawstwa sieci, urządzeń i obiektów wod.-kan" oraz posiadać atest higieniczny PZH i znak jakości „B".

INSTAL Group BIURO PROJEKTOWO-REALIZACYJNE
ul. Moczyńskiego 13B
70-492 Szczecin
kontakt@biuroinstalacyjne.pl
www.BIUROINSTALACYJNE.pl
tel. 793 484 111
tel. 91 307 8021

INWESTYCJA:
BUDOWA ŚWIETLICY WIEJSKIEJ WRAZ ZAGOSPODAROWANIEM TERENU I NIEZBĘDNA INFRASTUKTURĄ TECHNICZNĄ

PROJEKTANT:
mgr inż. ŁUKASZ ŁUKIN
upr. ZAP/0102/PWOS/12
w specj. instalacyjnej b/o

PODPIS:

SPRAWDZAJĄCY:
MGR INŻ. BARBARA ŁUKIN
upr. ZAP/0206/PBS/23
w specj. instalacyjnej b/o

PODPIS:

INWESTOR:
GMINA DOBRA
UL. SZCZECIŃSKA 16a
72-003 Dobra

NR PROJ: P.1118

FAZA: PT

ADRES:
BEZRZECZE DZIAŁKA 66/147, 66/145, 66/144
OBRĘB BEZRZECZE 1

BRANŻA: SANITARNA

DATA: 05.2025

RYSUNEK:
PROFILE PODŁUŻNE PRZYŁĄCZA I ZEWNĘTRZNEJ INSTALACJI KANALIZACJI DESZCZOWEJ

SKALA: 1:100/500

NR RYS: S-05

PRAWA AUTORSKIE ZASTRZEŻONE. Projekt ten chroniony jest prawem zgodnie z Ustawą o Prawie Autorskim. Wszelkie kopiowanie, powielanie, odstępowanie i dokonywanie zmian bez zgody autora jest niedozwolone i podlega karze.