Mapa do celów projektowych

OBIEKT:
wsj. zachodniopomorskie [32]
powiat: GRYFICE [13]
gmina: [321101_2] Gmina (Szczenińska)
obręb: 321101_2.0001 Bączkowo do 7175
obręb: 321101_2.0002 Stawiechowo [2]
do: 42, 2, 7, 47, 51
obręb: 321101_2.0008 Marcyn 1 do: 308

SKALA: 1: 500
Układ współrzędnych: PUWG 2000
Państwowy System Odniesień Przestrzennych: PL-EVRF2007-NH

Opracował uprawniony:
mgr inż. Michał Grzeszczuk, upr. nr 12920 (adres 1-2

(imię, nazwisko, nr uprawnień)

Mapa do celów projektowych sporządzono przy wykorzystaniu:
1. numerycznej mapy zasadniczej w skali 1:500, arkusz:
2. danych GESUT, BDOT500 i EGiB, obręb: 0001, 0002, 0008 [2,1,2,3]
3. danych branżowych modelu wielkoskalowego:
4. danych z innych systemów, pochodzące pośrednio lub pozyskane innych podmiotów, w zakresie:
5. uzgodnionych projektowych warunków zabudowy i zagospodarowania terenu, w zakresie:
6. uzgodnionych projektowych warunków zabudowy dla inwestycji celu publicznego, w zakresie:

Na mapie do celów projektowych wykazano następujące projekty mpzp uzgodnione terenu uzgodnione na podstawie:
1. UK.6624.24.2021 ... UK.6625.69.2022
2. UK.6630.3.2023
3. UK.6630.5.2023
4. UK.6630.26.2021
5. UK.6630.60.2020
6. UK.6630.7.2022
7. UK.6630.53.2022

Informacje dodatkowe:
(zakres punktów)
1. Rzędna wysokościowa została w Państwowym układzie
2 linia: [0.07.2021r. (Dz.U. 2021 poz. 1387)
3. Wiązanie sieci do układu współrzędnych PL-EVRF2007-NH98 poprzez
4. Mapa zasadnicza została zgodna z mpzp Miasta Reczyca
5 linia: 30.06.2020r. (Dz.U. 2020 poz. 1029)
6. Mapa do celów projektowych nie zawiera wszystkiej wymaganej zgodnie z
zakresem wykonywanych geodezyjnych
7. Na całości dokumentacji geodezyjnej
8. Wykonawca robót budowlanych jest zobowiązany wykonywanie wykonywanie
9. Na całości dokumentacji geodezyjnej
10. Wykonawca robót budowlanych jest zobowiązany wykonywanie wykonywanie
mapy zasadniczej w skali 1:500 w układzie 1992
(art. 131-2014, 2323, 2330, 2334, 2341, 2343
11. Wykonawca robót budowlanych jest zobowiązany wykonywanie wykonywanie
— bez wyjątkowych prac i bardzo uciążliwych —

Udzielone opracowania na podstawie:
1. wyrysu z ewidencji, z 1/4x/23
2. uzyskanego materiału archiwalnego - operatu technicznego, z 13/xx/x.
Aktualność mapy do celów projektowych na dzień:
17.11.2023 r.

RASTER
mz. Adam Szpak
Szczenin, ul.Focza 12/6
tel. 512 159 123

(nazwa jednostki wykonawczej geodezyjnego)

Wykonano na podstawie zgłoszenia pracy geodezyjnej:
GK.6640.418.2023
zgłoszonej w: WGKiK SP w Policach

Wykonano na podstawie zgłoszenia pracy geodezyjnej:
GK.6640.418.2023
zgłoszonej w: WGKiK SP w Policach

Numer zgłoszenia nadanego przez organ prowadzący państwowy zasób geodezyjny w: 111[MK, 2023]

Sposób i/or dzień weryfikacji:
weryfikacji dokonał: Stanisław Przebindowski w Policach

Sposób i/or dzień weryfikacji:
weryfikacji dokonał: Stanisław Przebindowski w Policach
z dnia: 11.12.2023 r.

Pojemność / potwierdzenie przyjęcia do zasobu:

Pojemność / potwierdzenie przyjęcia do zasobu:

Informacje dodatkowe:
(zakres punktów)
1. Rzędna wysokościowa została w Państwowym układzie
2 linia: [0.07.2021r. (Dz.U. 2021 poz. 1387)
3. Wiązanie sieci do układu współrzędnych w zakresie pomiaru
4. Mapa zasadnicza została zgodna z mpzp Miasta Reczyca
5 linia: 30.06.2020r. (Dz.U. 2020 poz. 1029)
6. Mapa do celów projektowych nie zawiera wszystkiej wymaganej zgodnie z
zakresem wykonywanych geodezyjnych
7. Na całości dokumentacji geodezyjnej
8. Wykonawca robót budowlanych jest zobowiązany wykonywanie wykonywanie
9. Na całości dokumentacji geodezyjnej
10. Wykonawca robót budowlanych jest zobowiązany wykonywanie wykonywanie
mapy zasadniczej w skali 1:500 w układzie 1992
(art. 131-2014, 2323, 2330, 2334, 2341, 2343
11. Wykonawca robót budowlanych jest zobowiązany wykonywanie wykonywanie
— bez wyjątkowych prac i bardzo uciążliwych —

Udzielone opracowania na podstawie:
1. wyrysu z ewidencji, z 1/4x/23
2. uzyskanego materiału archiwalnego - operatu technicznego, z 13/xx/x.
Aktualność mapy do celów projektowych na dzień:
06.06.2023 r.

RASTER
mz. Adam Szpak
Szczenin, ul.Focza 12/6
tel. 512 159 123

(nazwa jednostki wykonawczej geodezyjnego)

mz. Adam Szpak
(kierownik jednostki wykonawczej geodezyjnej)

mz. Adam Szpak
(kierownik jednostki wykonawczej geodezyjnej)

1. Mapa została uzupełniona o ogólnome projekty: GK.6630.49.2024, GK.6630.82.2024, GK.6630.59.2023, GK.6630.165.2024.
2. Zatwierdzonemu mapy w dwóch egzemplarzach.
- GK.6640.2158.2023 – dotyczy zlwalczowanego projektu: GK.6630.24.2023 Poświadczenie: 09.08.2024 r.
- GK.6640.2158.2023 – dotyczy zlwalczowanego projektu: GK.6630.3.2016, GK.6630.69.2023 mz. Adam Szpak
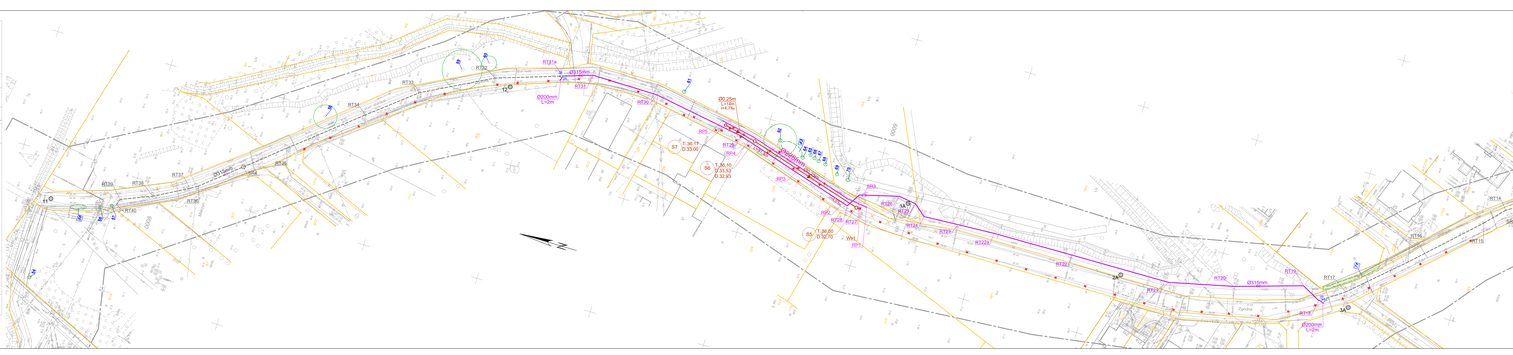
Mapa została uzupełniona o projekt ZUDP 200/2010 - poz. kd.
Police dn. 11.09.2023 r.
mz. Adam Szpak