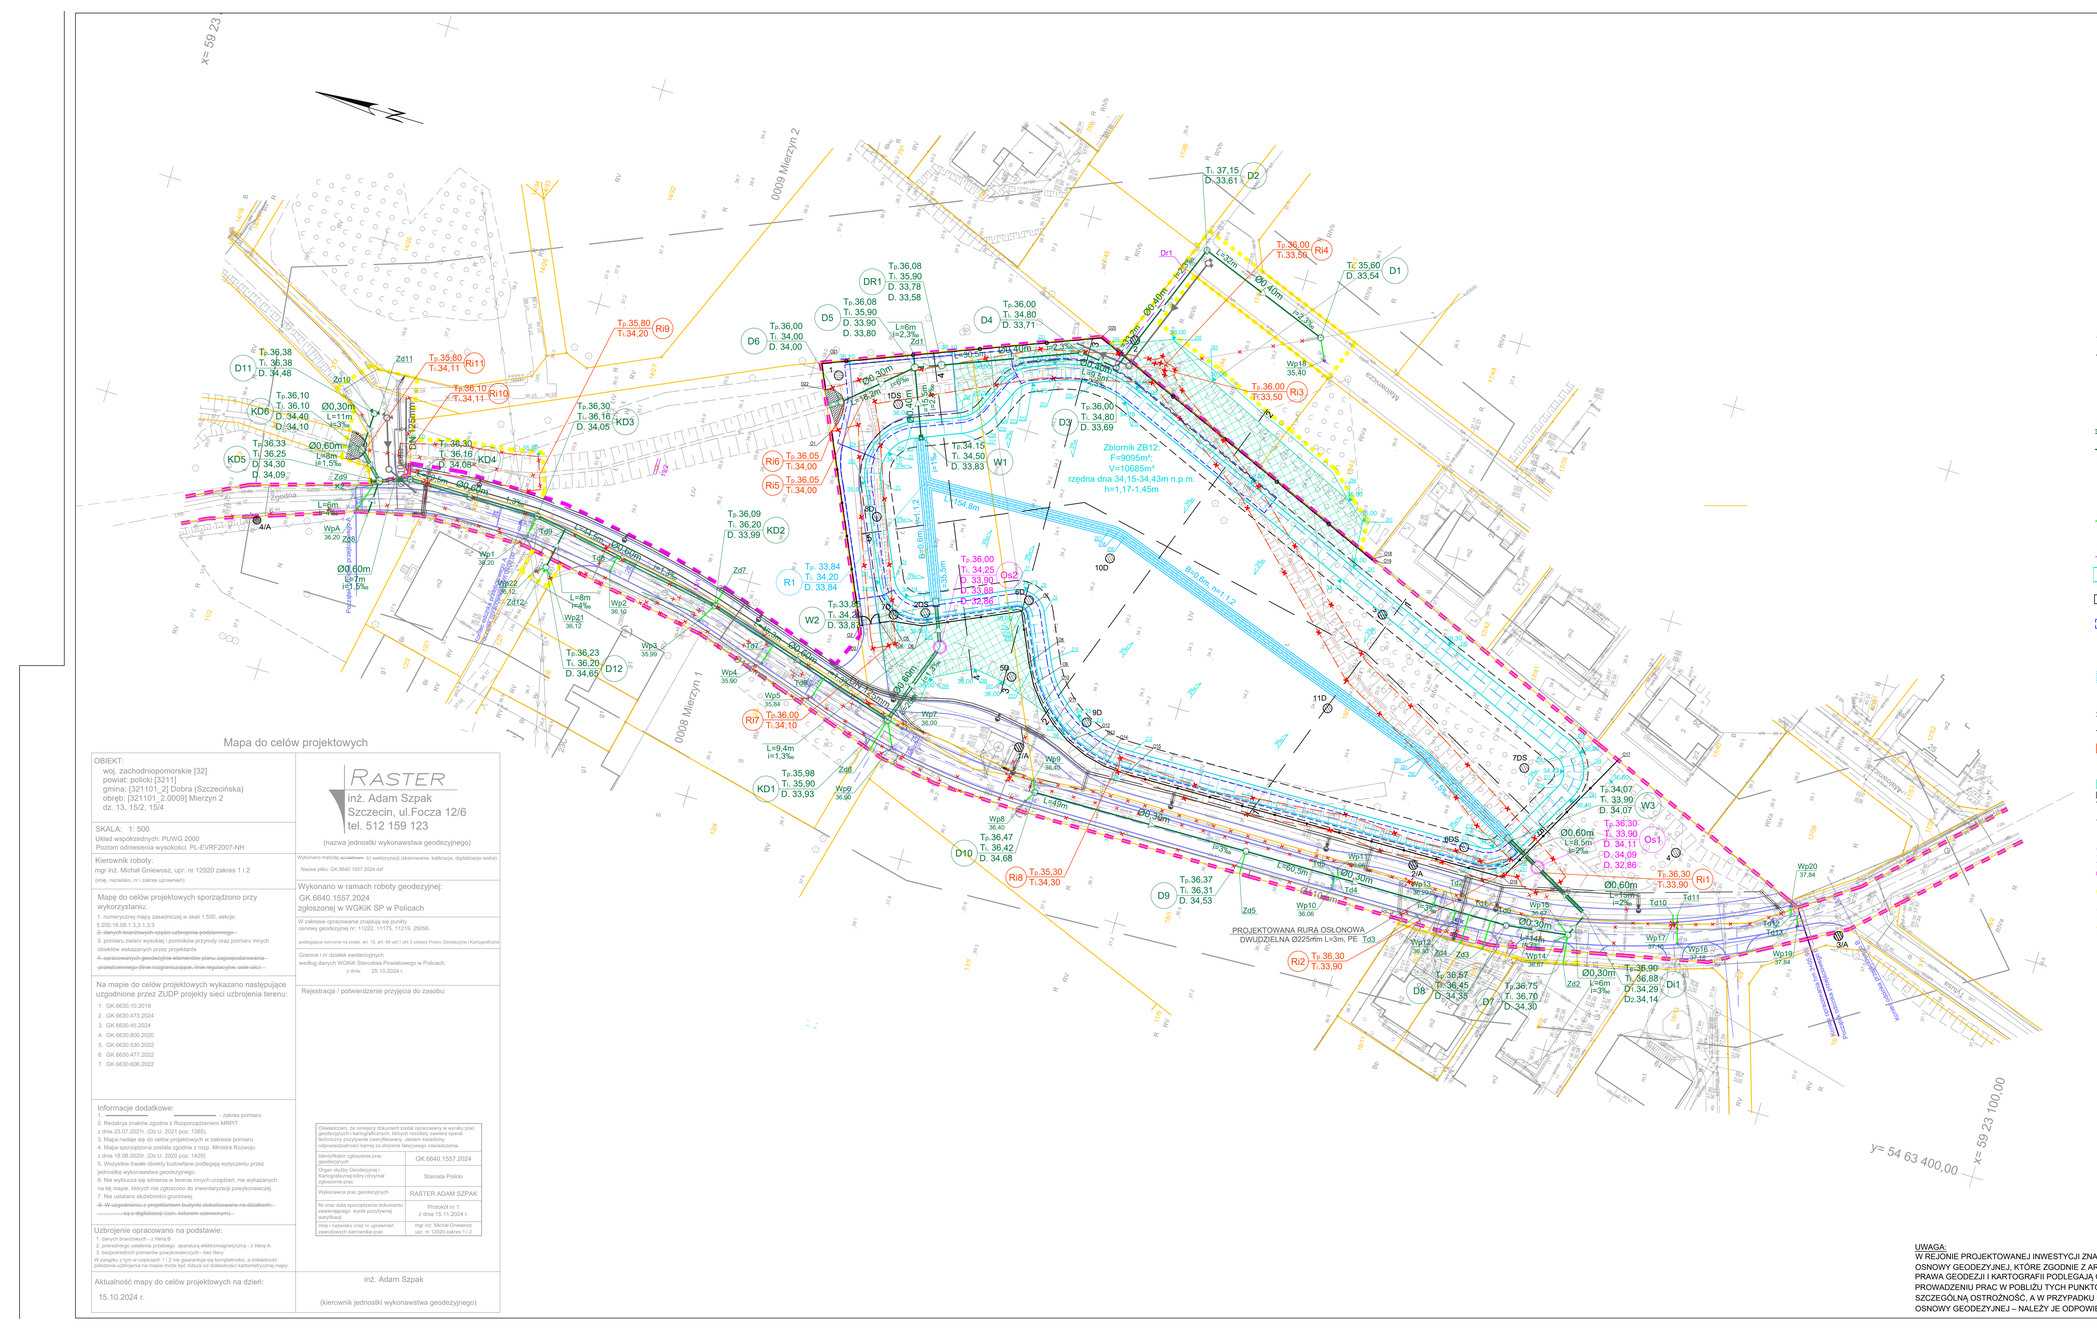

OZNACZENIA (ZAPROJEKTOWANE UZBROJENIE WEDŁUG ODRĘBNEGO OPRACOWANIA):

- Ø110mm — PROJEKTOWANA SIEĆ WODOCIĄGOWA
- PROJEKTOWANA SIEĆ KANALIZACJI SANITARNEJ - KANAŁ SANITARNY
- PROJEKTOWANA STUDZIENKA NA KANALIZACJI SANITARNEJ

OZNACZENIA:

- Ø0,60m — PROJEKTOWANA SIEĆ KANALIZACJI DESZCZOWEJ - KOLEKTOR DESZCZOWY
- Ø0,30m — PROJEKTOWANA SIEĆ KANALIZACJI DESZCZOWEJ - KANAŁ DESZCZOWY
- PROJEKTOWANA STUDZIENKA NA KANALIZACJI DESZCZOWEJ
- PROJEKTOWANA STUDZIENKA WLOTOWA Z ROWU Z OSADNIKIEM
- PROJEKTOWANY OSADNIK
- PROJEKTOWANE PRZYŁĄCZE (PRZYKANALIK) KANALIZACJI DESZCZOWEJ
- PROJEKTOWANY WPUST DESZCZOWY
- PROJEKTOWANY DRENAŻ PRZYKANAŁOWY
- PROJEKTOWANY ZBIORNIK RETENCYJNY ZB12
- UMOCNIENIE DNA I SKARP ZBIORNIKA ZB12 — UMOCNIENIE W KONSTRUKCJI MATERACA GABIONOWEGO
- PROJ. KERAMZYT GEOTECHNICZNY WG "TOM VI-PROJEKT POSADOWIENIA"
- PROJEKTOWANY WLOT PREFABRYKOWANY WG KPED 02.16
- PROJEKTOWANY WYLOT PREFABRYKOWANY WG KPED 02.16
- PROJEKTOWANY RÓW KIERUJĄCY W DNIE ZBIORNIKA ZB12
- PROJ. UMOCNIENIE SKARP BRUKOWCEM
- 1 — 1 — PRZEKRÓJ PRZEZ ZBIORNIK
- PROJEKTOWANE OGRODZENIE
- ISTNIEJĄCY RÓW DO LIKWIDACJI
- PROJEKTOWANA BRAMA WJAZDOWA
- PROJEKTOWANY NASYP WOKÓŁ ZBIORNIKA ZB12
- Dn 125mm — PROJEKTOWANA SIEĆ GAZOWA
- PROJEKTOWANA SIEĆ ENERGETYCZNA
- PROJEKTOWANY SŁUP OŚWIETLENIOWY
- PROJEKTOWANY UKŁAD DROGOWY
- LINIA OKREŚLAJĄCA TEREN NIEZBĘDNY DLA OBIEKTÓW BUDOWLANYCH/ROBÓT BUDOWLANYCH
- LINIA OGRANICZONEGO KORZYSTANIA Z NIERUCHOMOŚCI
- ISTNIEJĄCE UZBROJENIE DO LIKWIDACJI
- GRANICA DZIAŁKI
- 1 — LOKALIZACJA I NUMER OTWORU GEOLOGICZNEGO

Mapa do celów projektowych

OBIEKT:
woj. zachodniopomorskie [32]
powiat: policki [3211]
gmina: [321101_2] Dobra (Szczecińska)
obręb: [321101_2.0009] Mierzyn 2
dz. 13, 15/2, 15/4

SKALA: 1: 500
Układ współrzędnych: PUWG 2000
Poziom odniesienia wysokości: PL-EVRF2007-NH

Kierownik roboty:
mgr inż. Michał Gniewosz, upr. nr 12920 zakres 1 i 2
(imię, nazwisko, nr i zakres uprawnień)

Mapa do celów projektowych sporządzono przy wykorzystaniu:
1. numerycznej mapy zasadniczej w skali 1:500, sekcje: 5.200.16.08.1.3.3,1.3.3
2. ~~obcych branżowych części uzbrojenia podziemnego~~
3. pomiaru zieleni wysokiej i pomników przyrody oraz pomiaru innych obiektów wskazanych przez projektanta
4. ~~opracowanych geodezyjnie elementów planu zagospodarowania przestrzennego (linie rozgraniczające, linie regulacyjne, osie ulic)~~

Na mapie do celów projektowych wykazano następujące uzgodnione przez ZUDP projekty sieci uzbrojenia terenu:
1. GK.6630.10.2019
2. GK.6630.473.2024
3. GK.6630.45.2024
4. GK.6630.800.2020
5. GK.6630.530.2022
6. GK.6630.477.2022
7. GK.6630.606.2022

Informacje dodatkowe:
1. ———— - zakres pomiaru
2. Redakcja znaków zgodna z Rozporządzeniem MRPiT z dnia 23.07.2021r. (Dz.U. 2021 poz. 1385)
3. Mapa nadaje się do celów projektowych w zakresie pomiaru
4. Mapa sporządzona została zgodnie z rozp. Ministra Rozwoju z dnia 18.08.2020r. (Dz.U. 2020 poz. 1429)
5. Wszystkie trwale obiekty budowlane podlegają wytyczeniu przez jednostkę wykonawstwa geodezyjnego.
6. Nie wytłucza się istnienia w terenie innych urządzeń, nie wykazanych na tej mapie, których nie zgłoszono do inwentaryzacji powykonawczej.
7. Nie ustalano służebności gruntowej.
~~8. W uzgodnieniu z projektantem budynki zlokalizowane na działkach: ———— na ortofotomapie (czarno- kolorem czerwonym).~~

Uzbrojenie opracowano na podstawie:
1. danych branżowych - z literą B
2. pomiarów uzbrojenia przebiegu, aparatury elektromagnetycznej - z literą A
3. bezpośrednich pomiarów powykonawczych - bez litery
W związku z tym w częściach 1 i 2 nie gwarantuje się kompletności, a dokładność położenia uzbrojenia na mapie może być niższa od dokładności kartometrycznej mapy.

Aktualność mapy do celów projektowych na dzień:
15.10.2024 r.

RASTER
inż. Adam Szpak
Szczecin, ul.Focza 12/6
tel. 512 159 123
(nazwa jednostki wykonawstwa geodezyjnego)

Wykonano metodą: a) naziemną, b) wektoryzacji (skanowanie, kalibracja, digitalizacja rastra)
Nazwa pliku: GK.6640.1557.2024.dxf

Wykonano w ramach roboty geodezyjnej:
GK.6640.1557.2024
zgłoszonej w WGKiK SP w Policach

W zakresie opracowania znajdują się punkty osnowy geodezyjnej nr: 11222, 11175, 11219, 29356.

podlegające ochronie na podst. art. 15, art. 48 ust.1 pkt.3 ustawy Prawo Geodezyjne i Kartograficzne

Granice i nr działek ewidencyjnych
według danych WGKiK Starostwa Powiatowego w Policach:
z dnia: 25.10.2024 r.

Rejestracja / potwierdzenie przyjęcia do zasobu:

Oświadczam, że niniejszy dokument został opracowany w wyniku prac geodezyjnych i kartograficznych, których rezultaty zawiera opinia techniczny pozytywnie zweryfikowany , jestem świadomy odpowiedzialności karnej za złożenie fałszywego oświadczenia.

Identyfikator zgłoszenia prac geodezyjnych	GK.6640.1557.2024
Organ służby Geodezyjnej i Kartograficznej który otrzymał zgłoszenie prac	Starosta Policki
Wykonawca prac geodezyjnych	RASTER ADAM SZPAK
Nr oraz data sporządzenia dokumentu weryfikującego wynik pozytywnej weryfikacji	Protokół nr 1 z dnia 15.11.2024 r.
imię i nazwisko oraz nr uprawnień zawodowych kierownika prac	mgr inż. Michał Gniewosz upr. nr 12920 zakres 1 i 2

inż. Adam Szpak
(kierownik jednostki wykonawstwa geodezyjnego)

UWAGA:
W REJONIE PROJEKTOWANEJ INWESTYCJI ZNAJDUJĄ SIĘ PUNKTY OSNOWY GEODEZYJNEJ, KTÓRE ZGODNIE Z ART. 48 UST. 1 PKT. 3 PRAWA GEODEZJI I KARTOGRAFII PODLEGAJĄ OCHRONIE. PRZY PROWADZENIU PRAC W POBLIŻU TYCH PUNKTÓW NALEŻY ZACHOWAĆ SZCZEGÓLNĄ OSTROŻNOŚĆ, A W PRZYPADKU USZKODZENIA PUNKTÓW OSNOWY GEODEZYJNEJ – NALEŻY JE ODPOWIEDNIO ODTWORZYĆ.

GMINA DOBRA

nazwa inwestora:
WÓJT GMINY DOBRA
72-003 DOBRA; ul. SZCZECIŃSKA 16A

adres inwestycji:
GMINA DOBRA,
m. Mierzyn, ul. Zgodna

branża:	SIECI WOD-KAN		
projektant:	mgr inż. ZBIGNIEW WOŹNIAK - specjalność: instal. - inż.	282/Sz/83	
projektant:	mgr inż. MARCIN OLEK - specjalność: instalacyjna bśo	ZAP/0218/POOS/13	
projektant:	mgr inż. PIOTR WIĘCKOWSKI - spec. : inż. hydrotechniczna bśo	ZAP/0118/POOH/15	
opracował:	mgr inż. AGATA HOJCZYK		
sprawdzający:	mgr inż. DARIUSZ SKUZA - specjalność: instal. - inż.	583/Sz/94	

zamierzenie budowlane:
ADAPTACJA UKŁADU ODPROWADZAJĄCEGO WODY OPADOWE NA TERENIE GMINY DOBRA DO ZMIAN KLIMATU

nazwa zadania:
ZADANIE 1 - BUDOWA ZBIORNIKA RETENCYJNEGO ZB 12
I PRZEBUDOWA UL. ZGODNEJ WRAZ Z ODWODNIENIEM DROGI NA ODCINKU OD UL. TYTUSA DO SKRZYŻOWANIA Z UL. ŁUKASIŃSKIEGO W MIERZYNIE.

nazwa opracowania:
TOM II - ZBIORNIK RETENCYJNY

nazwa rysunku:
PLAN ZAGOSPODAROWANIA TERENU

INBUD
Biuro Projektowe
Biuro audytorskie, 13053
ul. Kasztanowskiego 32/13, 71-004 Szczecin
tel./fax +48 (091) 485 33 95
e-mail: inbud@gryf.net.pl

nr umowy / oprac.	skala rysunku:	rysunek nr:
Nr 249/2024 - P-1234/2024	1:500	1
stadium opracowania: PROJEKT TECHNICZNY		
data opracowania: WRZESIEŃ 2025r.		