PODPIS ZAUFANY
ZBIGNIEW WOŹNIAK
Data podpisu: 10.10.01 GMT+02
Dokument podpisany elektronicznie, podpisem zaufanym

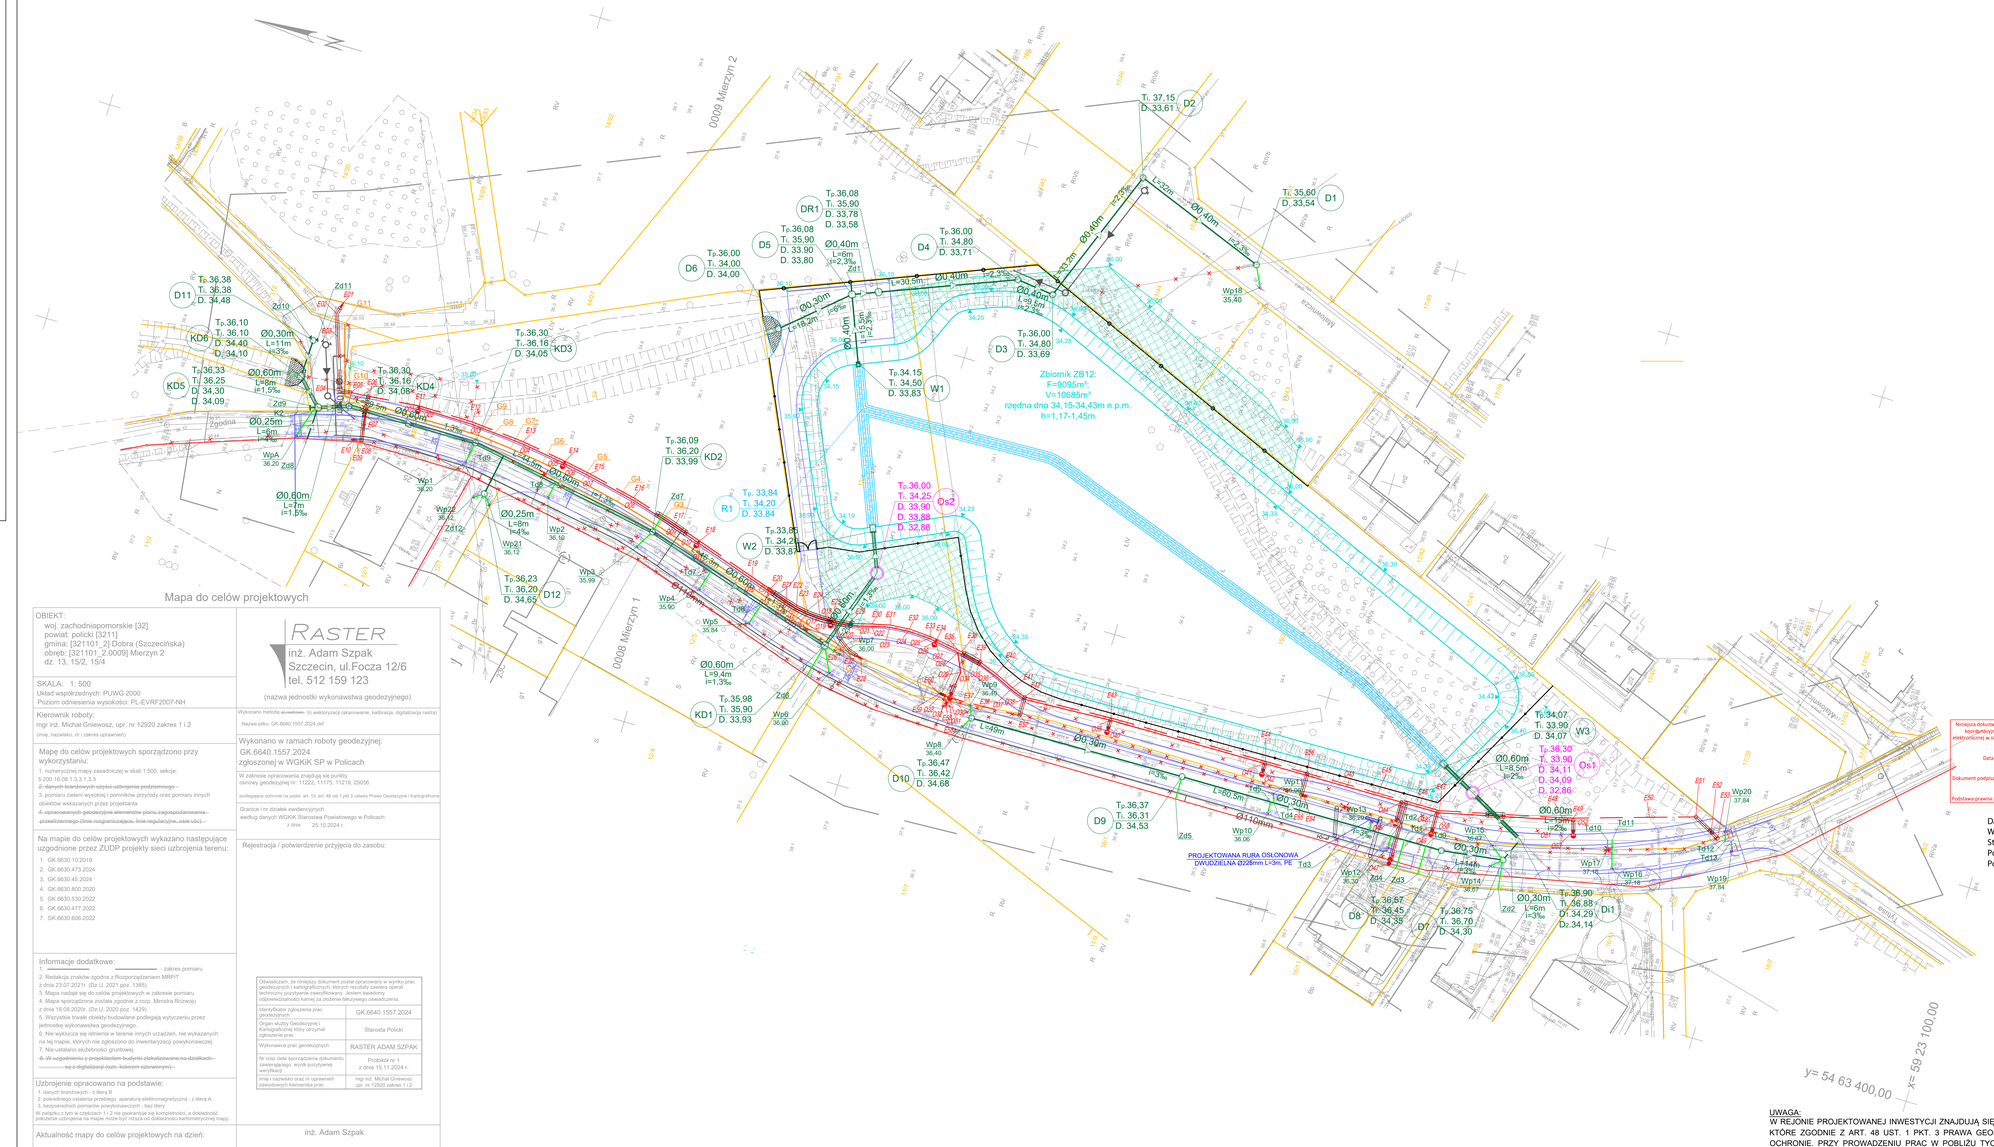

Mapa do celów projektowych

OBIEKT:
woj. zachodniopomorskie [32]
powiat: policki [3211]
gmina: [321101_2] Dobra (Szczecińska)
obręb: [321101_2.0009] Mierzyn 2
dz. 13, 15/2, 15/4

SKALA: 1: 500
Układ współrzędnych: PUWG 2000
Poziom odniesienia wysokości: PL-EVRF2007-NH

Kierownik roboty:
mgr inż. Michał Gniewosz, upr. nr 12920 zakres 1 i 2
(imię, nazwisko, nr i zakres uprawnień)

Mapa do celów projektowych sporządzono przy wykorzystaniu:
1. numerycznej mapy zasadniczej w skali 1:500, sekcje: 5.200.16.08.1.3,3.1,3.3
2. danych branżowych oprócz uzbrojenia podziemnego -
3. pomiaru zieleni wysokiej i pomników przyrody oraz pomiaru innych obiektów wskazanych przez projektanta
4. opracowanych geodezyjnie elementów planu zagospodarowania - przestrzennego (linia rozgraniczająca, linie regulacyjne, osie ulic) -

Na mapie do celów projektowych wykazano następujące uzgodnione przez ZUDP projekty sieci uzbrojenia terenu:
1. GK.6630.10.2019
2. GK.6630.473.2024
3. GK.6630.45.2024
4. GK.6630.800.2020
5. GK.6630.530.2022
6. GK.6630.477.2022
7. GK.6630.606.2022

Informacje dodatkowe:
1. _____ - zakres pomiaru
2. Redakcja znaków zgodna z Rozporządzeniem MRPiT z dnia 23.07.2021r. (Dz.U. 2021 poz. 1385).
3. Mapa nadaje się do celów projektowych w zakresie pomiaru
4. Mapa sporządzona została zgodnie z rozp. Ministra Rozwoju z dnia 18.08.2020r. (Dz.U. 2020 poz. 1429)
5. Wszystkie trasie obiekty budowlane podlegają wytyczeniu przez jednostkę wykonawstwa geodezyjnego.
6. Nie wykluza się istnienia w terenie innych urządzeń, nie wykazanych na tej mapie, których nie zgłoszono do inwentaryzacji powykonawczej.
7. Nie ustalano skutebnoto gruntowej.
~~8. W uzgodnieniu z projektantem budynki zlokalizowane na działkach: _____ na z digitalizacji (sam. kolorem oprawiony).~~

Uzbrojenie opracowano na podstawie:
1. danych branżowych - z tłeru B
2. podredniego ustalenia przebiegu aparaturą elektromagnetyczną - z tłerg A.
3. bezpośrednich pomiarów powykonawczych - bez litery
W związku z tym w częściach 1 i 2 nie gwarantuje się kompletności, a dokładność położenia uzbrojenia na mapie może być niższa od dokładności kartometrycznej mapy.

Aktualność mapy do celów projektowych na dzień:
15.10.2024 r.

RASTER
inż. Adam Szpak
Szczecin, ul.Focza 12/6
tel. 512 159 123
(nazwa jednostki wykonawstwa geodezyjnego)

Wykonano metodą ~~a) klasyczną~~, b) wektoryzacji (skanowanie, kalibracja, digitalizacja rastra)

Nazwa pliku: GK.6640.1557.2024.dxf

Wykonano w ramach roboty geodezyjnej:
GK.6640.1557.2024
zgłoszonej w WGKiK SP w Policach

W zakresie opracowania znajdują się punkty osnowy geodezyjnej nr: 11222, 11175, 11219, 25056.

podlegające ochronie na podst. art. 15. art. 46 ust.1 pkt 3 ustawy Prawo Geodezyjne i Kartograficzne.

Granice i nr działek ewidencyjnych
według danych WGKiK Starostwa Powiatowego w Policach:
z dnia: 25.10.2024 r.

Rejestracja / potwierdzenie przyjęcia do zasobu:

Oświadczam, że niniejszy dokument został opracowany w wyniku prac geodezyjnych i kartograficznych, których rezultaty zawiera operat techniczny o numerze identyfikacyjnym podanym poniżej, odpowiadzialność karnej za złożenie fałszywego oświadczenia.

Identyfikator zgłoszenia prac geodezyjnych	GK.6640.1557.2024
Organ służby Geodezyjnej i Kartograficznej który otrzymał zgłoszenie prac	Starosta Policki
Wykonawca prac geodezyjnych	RASTER ADAM SZPAK
Nr oraz data sporządzenia dokumentu zawierającego wynik przyjrzenia weryfikacji	Protokół nr 1 z dnia 15.11.2024 r.
Imię i nazwisko oraz nr uprawnień zawodowych kierownika prac	mgr inż. Michał Gniewosz upr. nr 12920 zakres 1 i 2

inż. Adam Szpak
(kierownik jednostki wykonawstwa geodezyjnego)

OZNACZENIA (ZAPROJEKTOWANE UZBROJENIE WEDŁUG ODRĘBNEGO OPRACOWANIA):

- Ø110mm — PROJEKTOWANA SIEĆ WODOCIĄGOWA
- PROJEKTOWANA SIEĆ KANALIZACJI SANITARNEJ - KANAŁ SANITARNY
- PROJEKTOWANA STUDZIENKA NA KANALIZACJI SANITARNEJ

OZNACZENIA:

- Ø0,60m / Ø0,30m — PROJEKTOWANA SIEĆ KANALIZACJI DESZCZOWEJ - KOLEKTOR DESZCZOWY
- PROJEKTOWANA SIEĆ KANALIZACJI DESZCZOWEJ - KANAŁ DESZCZOWY
- PROJEKTOWANA STUDZIENKA NA KANALIZACJI DESZCZOWEJ
- PROJEKTOWANA STUDZIENKA WLOTOWA Z ROWU Z OSADNIKIEM
- PROJEKTOWANY OSADNIK
- PROJEKTOWANE PRZYŁĄCZE (PRZYKANALIK) KANALIZACJI DESZCZOWEJ
- PROJEKTOWANY WPUST DESZCZOWY
- PROJEKTOWANY ZBIORNIK RETENCYJNY ZB12
- PROJEKTOWANY WLOT PREFABRYKOWANY WG KPED 02.16
- PROJEKTOWANY WYLOT PREFABRYKOWANY WG KPED 02.16
- PROJEKTOWANY RÓW KIERUJĄCY W DNIE ZBIORNIKA ZB12
- PROJ. UMOCNIENIE SKARP BRUKOWCEM
- PROJEKTOWANE OGRODZENIE
- PROJEKTOWANA BRAMA WJAZDOWA
- PROJEKTOWANY NASYP WOKÓŁ ZBIORNIKA ZB12
- DN 125mm — PROJEKTOWANA SIEĆ GAZOWA
- PROJEKTOWANA RURA OCHRONNA DWUDZIELNA NA SIECI GAZOWEJ
- PROJEKTOWANA LINIA ELEKTROENERGETYCZNA NN 0,4kV - SIEĆ ELEKTROENERGETYCZNA
- PROJEKTOWANA LINIA ELEKTROENERGETYCZNA NN 0,4KV - SIEĆ OŚWIETLENIOWA
- PROJEKTOWANY SŁUP OŚWIETLENIOWY
- PROJEKTOWANA RURA OSŁONOWA
- PROJEKTOWANY UKŁAD DROGOWY
- GRANICA DZIAŁKI
- ISTNIEJĄCE UZBROJENIE DO LIKWIDACJI

za zgodność z oryginałem mapy do celów projektowych GK.6640.1557.2024:

ZBIGNIEW WOŹNIAK

Niniejsza dokumentacja projektowa była przedmiotem dodatkowej narady koordynacyjnej przeprowadzonej za pomocą środków komunikacji elektronicznej w siedzibie Wydziału Geodezji, Kartografii i Katastru Starostwa Powiatowego w Policach.

Data zakończenia dodatkowej narady: 2025-05-21
Znak sprawy: WGKiK.6630.172.2025

Dokument podpisany elektronicznie przez: Daniel Wąsiczuk, przewodniczący narady koordynacyjnej.

Podstawa prawna: art. 28c ust. 1 w związku z art. 28ba ust. 3 ustawy z dnia 17

Daniel Wąsiczuk; Starostwo Powiatowe w Policach — Elektronicznie podpisany przez Daniel Wąsiczuk; Starostwo Powiatowe w Policach; Data: 2025.05.21 14:02:30 +02'00'

UWAGA:
W REJONIE PROJEKTOWANEJ INWESTYCJI ZNAJDUJĄ SIĘ PUNKTY OSNOWY GEODEZYJNEJ, KTÓRE ZGODNIE Z ART. 48 UST. 1 PKT. 3 PRAWA GEODEZJI I KARTOGRAFII PODLEGAJĄ OCHRONIE. PRZY PROWADZENIU PRAC W POBLIŻU TYCH PUNKTÓW NALEŻY ZACHOWAĆ SZCZEGÓLNĄ OSTROŻNOŚĆ, A W PRZYPADKU USZKODZENIA PUNKTÓW OSNOWY GEODEZYJNEJ – NALEŻY JE ODPOWIEDNIO ODTWORZYĆ.

GMINA DOBRA

nazwa inwestycji:
WÓJT GMINY DOBRA
72-003 DOBRA; ul. SZCZECIŃSKA 16A

adres inwestycji:
GMINA DOBRA,
m. Mierzyn, ul. Zgodna

branża:	DROGI	
projektant:	mgr inż. KATARZYNA ALEKSANDROWICZ - spec.. drogowa b/o	ZAP/0180/POOD/09
sprawdzający:	mgr inż. BOGDAN BLOCH - spec.. drogowa b/o	ZAP/0051/POOD/10

branża:	SIECI WOD-KAN	
projektant:	mgr inż. ZBIGNIEW WOŹNIAK- specjalność: instal. - inż.	282/Sz/83
projektant:	mgr inż. MARCIN OLEK - specjalność: instalacyjna b/o	ZAP/0218/POOS/13
projektant:	mgr inż. PIOTR WIĘCKOWSKI- spec.. inż. hydrotechniczny b/o	ZAP/0158/POOH/15
sprawdzający:	mgr inż. DARIUSZ SKUZA - specjalność: instal. - inż.	583/Sz/94

branża:	SIECI GAZOWE	
projektant:	mgr inż. MARCIN OLEK - specjalność: instalacyjna b/o	ZAP/0218/POOS/13
sprawdzający:	mgr inż. PIOTR SOLTYS - specjalność: instalacyjna b/o	ZAP/0072/POOS/09

branża:	SIECI ELEKTROENERGETYCZNE	
projektant:	mgr inż. PIOTR MAJCHRZAK - spec.. elektryczna b/o	ZAP/0125/POOE/13
sprawdzający:	mgr inż. KACPER KURDEK - spec.. elektryczna b/o	ZAP/0303/PWBE/21

zamierzenie budowlane:
ADAPTACJA UKŁADU ODPROWADZAJĄCEGO WODY OPADOWE NA TERENIE GMINY DOBRA DO ZMIAN KLIMATU

nazwa zadania:
ZADANIE 1 - BUDOWA ZBIORNIKA RETENCYJNEGO ZB 12 I PRZEBUDOWA UL. ZGODNEJ WRAZ Z ODWODNIENIEM DROGI NA ODCINKU OD UL. TYTUSA DO SKRZYŻOWANIA Z UL. ŁUKAŚNISKIEGO W MIERZYNIE.

nazwa opracowania:
PROJEKT ZAGOSPODAROWANIA TERENU

nazwa rysunku:
PLAN ZAGOSPODAROWANIA TERENU

INBUD
Biuro projektowe 70811
ul.Kwiatkowskiego 32/15 71-004 Szczecin
tel./fax +48 091) 485 33 95
e-mail: inbud@pothost.pl

nr umowy / opisu	skala rysunku	rysunek nr:
Nr 249/2024 - P-1234/2024	1:500	1
etatem opra: PROJEKT BUDOWLANY		
data opracowania: KWIECIEŃ 2025r.		