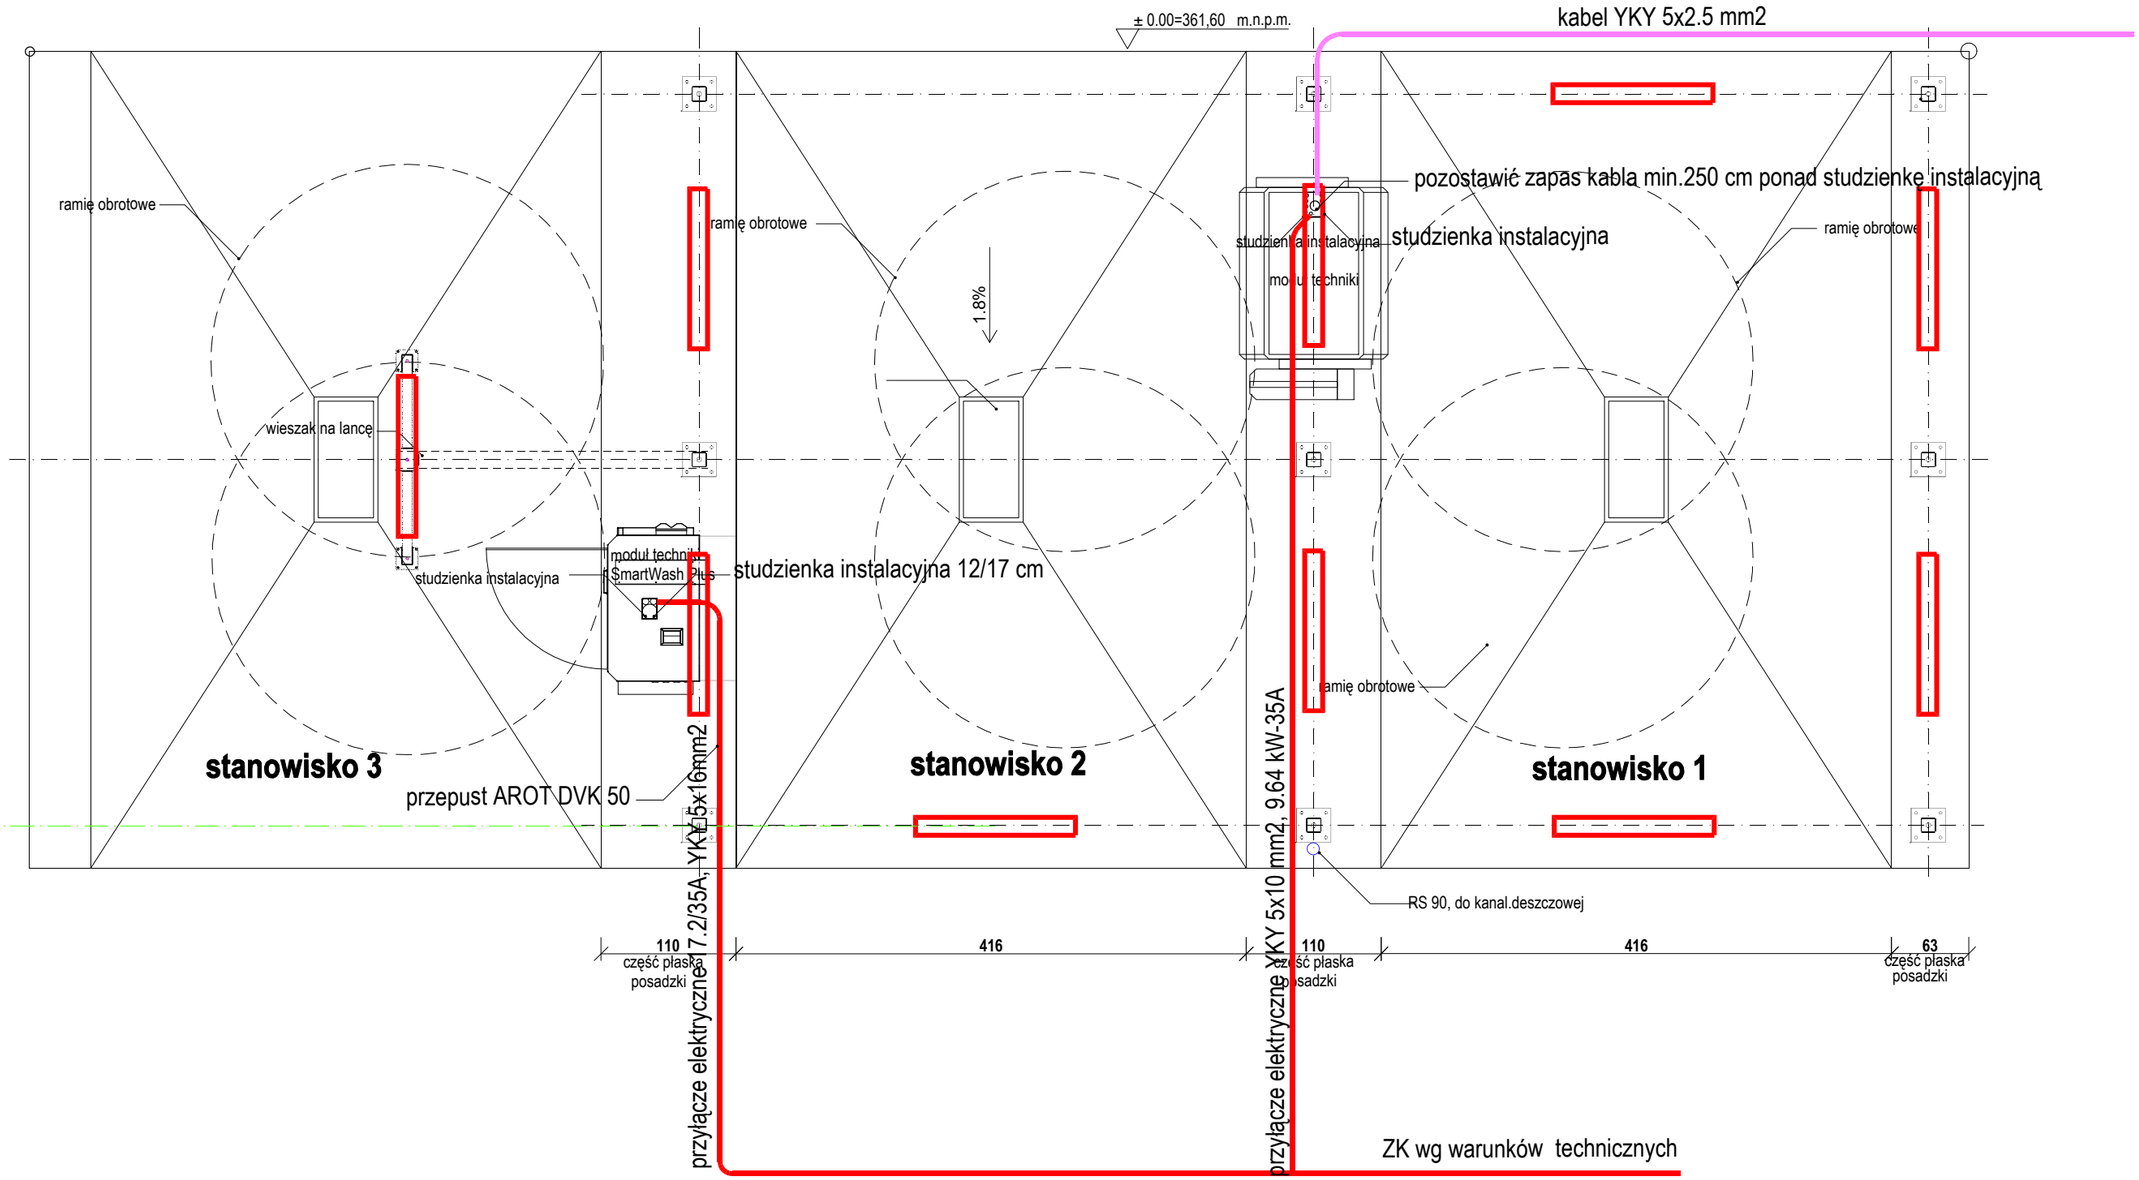

UWAGA:

1. Przed przystąpieniem do robót budowlanych sprawdzić w projektach branżowych roboty z nimi związane
2. Wymiary wszystkich elementów przeznaczonych do precyzyjnego montażu sprawdzić na budowie
3. Rysunek rozpatrywać łącznie z projektem dostarczonym przez wykonawcę
4. Wszystkie przepusty instalacyjne wyposażyć w przeciągnięty drut lub linkę wyciągową

oprawa 1x58W, LLC, kl. I, IP65

obiekt	**Myjnia samoobsługowa 2 + 1 "konstrukcja standart"**		
lokalizacja	**działka nr 157/51 i 151/42 w obr. Nawojowa (0004) Gmina Nawojowa (121012_2)**		
przedmiot rysunku	**rzut przyziemia**		
opracowanie	**instalacje elektryczne**		
architektura			
projektant: mgr inż. **Andrzej Hodakowski** upr. proj. UAN-I/6400/A-11/80 w zakresie instalacji elektrycznej MAP/IE/2007/01	opracował:	sprawdził: mgr inż. **Maciej Hodakowski** upr. proj. nr. ewid. MAP/0043/ROOE/11 w zakresie instalacji elektrycznej MAP/IE/04428/11	
stadium: **P.T.**	data: **grudzień 2025**	skala: **1 : 10**	nr rys.: **1/E**