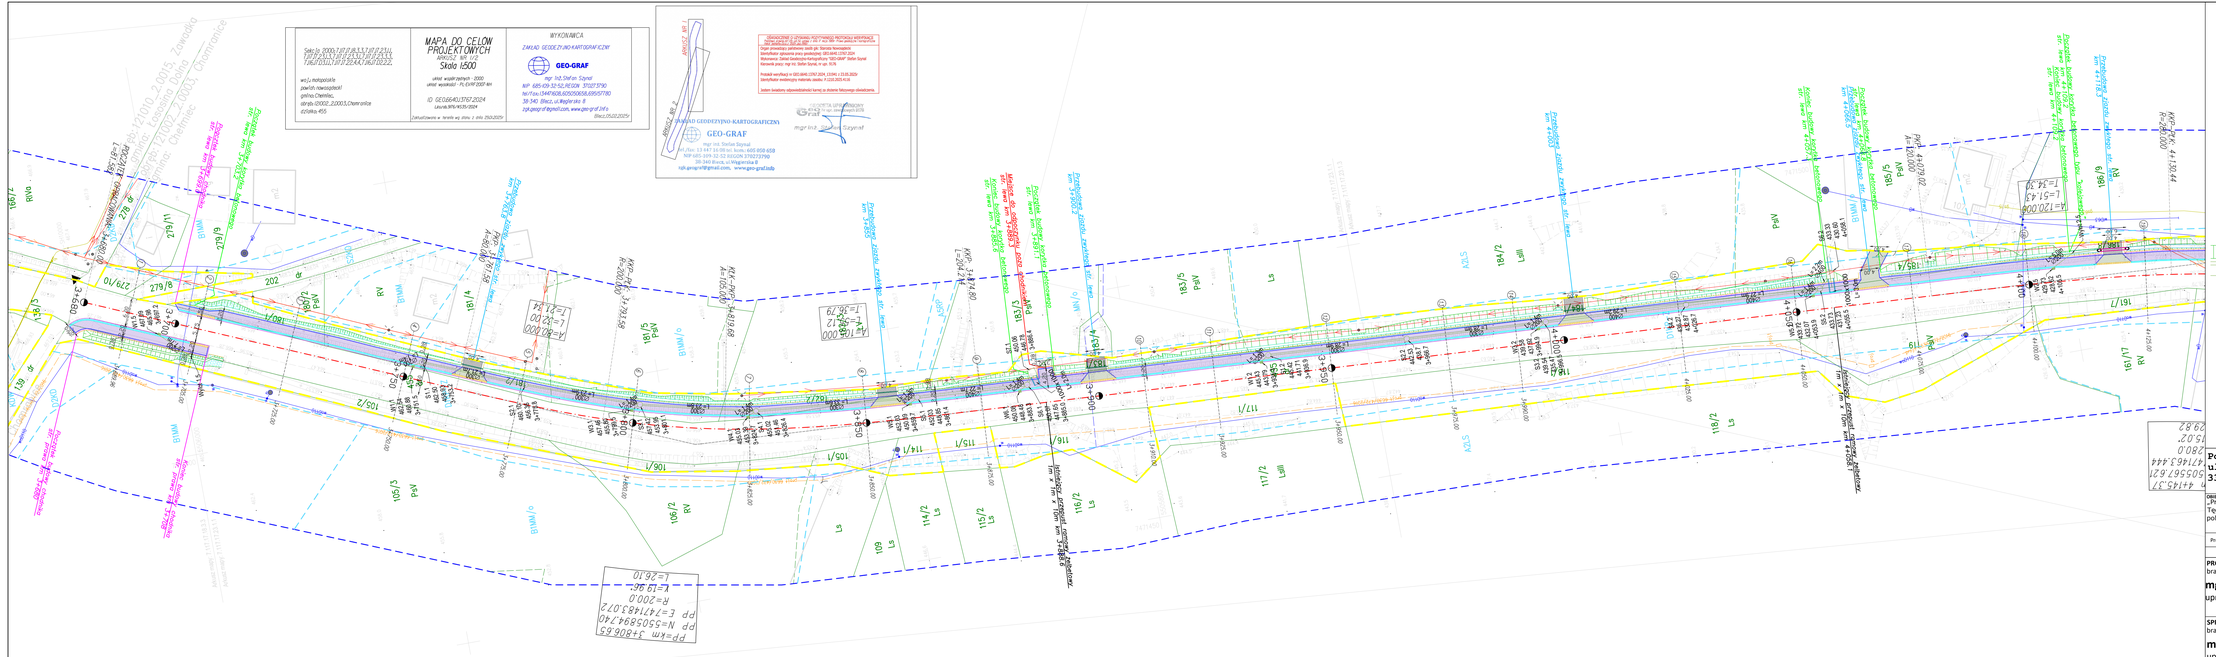
MAPA DO CELÓW PROJEKTOWYCH
ARKUSZ NR 1/1
Skala 1:500
WYKONAWCA
ZAKŁAD GEODEZYJNO-KARTOGRAFICZNY
GEO-GRAF
mgr inż. Stefan Sygnał
NIP 685-109-32-52, REGON 370217790
tel./fax.(0-44)7608,60505960&,69557780
39-340 Brzesko, ul.Węgierska 8
ug4.geograf@gmail.com, www.geo-graf.info
Brzesko,25.03.2025r.
Układ współrzędnych - 2000
układ wysokości - PL-EVRF2007-NH
ID: GE0664U,1797,2024
Leszek,9/6/4535/2024
Zaktualizowano w terenie wg stanu z dnia 25.03.2025r.
LEGENDA:
ISTNIEJĄCY PAS DROGOWY
PROJEKTOWANA OŚ
PROJEKTOWANA KRAWĘDŹ JEZDNI
PROJEKTOWANY KRAWĘŻNIK BETONOWY 20/30
PROJEKTOWANY KRAWĘŻNIK BETONOWY 20/30 OBNIŻONY
PROJEKTOWANE OBRZEŻE BETONOWE 8X30
PROJEKTOWANA KRAWĘDŹ POBOCZA GRUNTOWEGO
PROJEKTOWANE KORYTKO BETONOWE "KOLEJOWE" gŁ.50cm
PROJEKTOWANE KORYTKO ŚCIEKOWE BETONOWE
PROJEKTOWANY ŚCIEK Z KOSTKI BETONOWEJ
PROJEKTOWANE KORYTKO ŚCIEKOWE BETONOWE Z POKRYWĄ ŻELUWNĄ
PROJEKTOWANA BALUSTRADA U11a
PROJEKTOWANA BARIERA U12a
PROJEKTOWANE NAWIERZCHNIA CHODNIKA Z KOSTKI BETONOWEJ GR. 8CM
PROJEKTOWANE UMOCNIENIE SKARPY PŁYTAMI AŻUROWYMI
PROJEKTOWANA NAWIERZCHNIA SKRZYŻOWANIA
PROJEKTOWANA NAWIERZCHNIA ZJAZDU (Z1)
PROJEKTOWANA NAWIERZCHNIA ZJAZDU (Z2)
PROJEKTOWANA NAWIERZCHNIA ZJAZDU (Z3)
PROJEKTOWANE SKARPY
PROJEKTOWANY KOLEKTOR KANALIZACJI DESZCZOWEJ
PROJEKTOWANY PRZYKANALIK KANALIZACJI DESZCZOWEJ
PROJEKTOWANA STUDNIA REWIZYJNA KANALIZACJI DESZCZOWEJ
PROJEKTOWANY WPUST KANALIZACJI DESZCZOWEJ – TYP ULICZNY
PROJEKTOWANY STUDNIA WPADOWA KANALIZACJI DESZCZOWEJ
PROJEKTOWANY PRZEPUST ŻELBETOWY SKRZYNKOWY 100X100CM
PROJEKTOWANY PRZEPUST OKRĄGŁY FI400(PP)
ELEMENTY MAPY:
GRANICE DZIAŁEK EWIDENCYJNYCH
GRANICE KLASYFIKACYJNE
ISTNIEJĄCA SIEĆ ELEKTROENERGETYCZNA
ISTNIEJĄCA SIEĆ GAZOWA
ISTNIEJĄCA SIEĆ TELETECHNICZNA
ISTNIEJĄCA KANALIZACJA DESZCZOWA/SANITARNA
603/1 – OZNACZENIE DZIAŁEK
Powiatowy Zarząd Dróg
ul. Wiśniowieckiego 136
33-300 Nowy Sącz
OBIEKT:
„Przebudowa drogi powiatowej nr 1552K Tęgoborze-Chomranice w km 3+680.0 - 4+909.0 polegająca na budowie chodnika w m. Chomranice"
PRZEDMIOT RYSUNKU:
Projekt zagospodarowania terenu cz.1
Projekt budowlano-wykonawczy
NUMER RYSUNKU: 2.1
SKALA: 1:500
DATA: V 2025
IMIĘ I NAZWISKO
PODPIS
PROJEKTANT
branża drogowa
mgr inż. Kamil Haraf
upr.proj.MAP/00285/POOD/14
SPRAWDZAJĄCY
branża drogowa
mgr inż. Mateusz Drozd
upr.proj.LUB/0293/PWBD/21