OZNACZENIA

- ISTN. ŚCIANY
- WYBURZENIA
- ŚCIANY / ZAMUROWANIA W RAMACH REMONTU BLOCZEK GAZOBETONOWY
- PROJ. ŚCIANY – przedścianki gk
- PROJ. ŚCIANY PUSTAK CERAMICZNY (25/12CM)
- IZOLACJA TERMICZNA STYROPIAN
- IZOLACJA TERMICZNA WEŁNA
- PROJ. ŚCIANY GK
- REI 60 – ŚCIANY WYDZIELENIA PPOŻ
- PROJEKTOWANE DRZWI SZEROKOŚĆ (ODP PPOŻ) WYSOKOŚĆ – OZNACZENIE (90 / 200 Dw)

PRZEGRODY PROJEKTOWANE

PP4 – POSADZKA NA GRUNCIE
- PŁYTKI GRES/ PCV
- WYLEWKA 6 CM
- FOLIA PCV
- STYROPIAN EPS 100 6 CM
- PŁYTA BETONOWA 10 CM
- HYDROIZOLACJA
- CHUDY BETON 10 CM
- PODSYPKA PIASKOWA 10 CM
- PODSYPKA ŻWIROWA 10 CM

PD – DACH –
- BLACHA NA RABEK STOJĄCY
- MATA STRUKTURALNA
- POSZYCIE Z DESEK (PEŁNE ZE SZczELINAMI OKOŁO 1,5CM
- ŁATY
- MEMBRANA WATROSZczELNA
- KONTRŁATY
- PROLI KROKWIE
- WEŁNA MINERALNA POMIĘDZY KROKWIAMI GR.20CM
- WEŁNA MINERALNA NA DYSTANSACH GR.5CM
- PŁYTA GKF X 2

PD2 – DACH – NAD KLATKĄ SCHODOWĄ
- BLACHA NA RABEK STOJĄCY
- MATA STRUKTURALNA
- POSZYCIE Z DESEK (PEŁNE ZE SZczELINAMI OKOŁO 1,5CM
- ŁATY
- MEMBRANA WATROSZczELNA
- KONTRŁATY
- PROLI KROKWIE
- WEŁNA MINERALNA POMIĘDZY KROKWIAMI GR.22CM
- STROP ŻELBETOWY PROJEKTOWANY 20CM

PP5 – POSADZKA PIĘTRA
- PŁYTKI GRES/ PCV
- WYLEWKA 6 CM
- FOLIA PCV
- STYROPIAN POLISTYREN TWARDY 6 CM
- STROP ŻELBETOWY PROJEKTOWANY 20CM

PSZ2 – ŚCIANA ZEWNĘTRZNA
- TYNK MINERALNY CIENKOPOWŁOKOWY
- SIATKA NA KLEJU
- WARSTWA STYROPIANU 20CM
- PROJ. ŚCIANA MUROWANA Z PUSTAKÓW GR.25CM

PP6 – POSADZKA TARAS TECHNICZNY
- PŁYTKI GRES NA STOPKACH – 4cm
- MEMBRANA EPDM
- WEŁON SZKLANY
- STYROPIAN POLISTYREN TWARDY 22 CM
- STROP ŻELBETOWY PROJEKTOWANY 20 CM

PSPZ – ŚCIANA FUNDAMENTOWA
- FOLIA KUBEŁKOWA
- TERMOIZOLACJA – POLISTYREN EKSTRUDOWANY – 10 CM
- HYDROIZOLACJA POWOKOWA
- PROJEKTOWANA ŚCIANA FUNDAMENTOWA

PRZEGRODY W CZĘŚCI ISTNIEJĄCEJ WYKONANE W RAMACH REMONTU:

P1 – POSADZKA NA GRUNCIE OBNIŻONA
- PŁYTKI GRES/ PCV
- WYLEWKA 6 CM
- FOLIA PCV
- STYROPIAN EPS 100 6 CM
- PŁYTA BETONOWA 10 CM
- HYDROIZOLACJA
- CHUDY BETON 10 CM
- PODSYPKA PIASKOWA 10 CM
- PODSYPKA ŻWIROWA 10 CM

P2 – POSADZKA NA GRUNCIE WYMIANA WYKOŃCZENIA
- PŁYTKI GRES/ PCV
- WYLEWKA 6 CM
- FOLIA PCV
- STYROPIAN EPS 100 6 CM
- PŁYTA BETONOWA 10 CM ISTNIEJĄCA

P3 – POSADZKA NA STROPIE WYMIANA WYKOŃCZENIA
- PŁYTKI GRES/ PCV
- WYLEWKA 6 CM
- FOLIA PCV
- STYROPIAN POLISTYREN TWARDY 2 CM
- STROP Z PŁYT KANAŁOWYCH ISTNIEJĄCY

D – DACH –WYMIANA POKRYCIA I TERMOMODERNIZACJA
- BLACHA NA RABEK STOJĄCY
- MATA STRUKTURALNA
- POSZYCIE Z DESEK (PEŁNE ZE SZczELINAMI OKOŁO 1,5CM
- ŁATY
- MEMBRANA WATROSZczELNA
- KONTRŁATY
- ISTNIEJĄCA KONSTRUKCJA DACHU O KROKWIE
- WEŁNA MINERALNA POMIĘDZY KROKWIAMI – 18 cm
- WEŁNA MINERALNA NA DYSTANSACH – min 4 cm
- PŁYTA GKF X 2

SZ – ŚCIANA ZEWNĘTRZNA DOCIEPLENIE
- TYNK MINERALNY CIENKOPOWŁOKOWY
- SIATKA NA KLEJU
- DODATKOWA WARSTWA STYROPIANU (10CM)
- ISTNIEJĄCA IZOLACJA BUDYNKU (5–10CM)
- ISTNIEJĄCA ŚCIANA MUROWANA

SF – ŚCIANA FUNDAMENTOWA
- FOLIA KUBEŁKOWA
- TERMOIZOLACJA – POLISTYREN EKSTRUDOWANY – 10 CM
- HYDROIZOLACJA POWOKOWA
- WARSTWA WYSOKOWAŻNICZA/ NAPRAWCZA
- ISTNIEJĄCA ŚCIANA MUROWANA

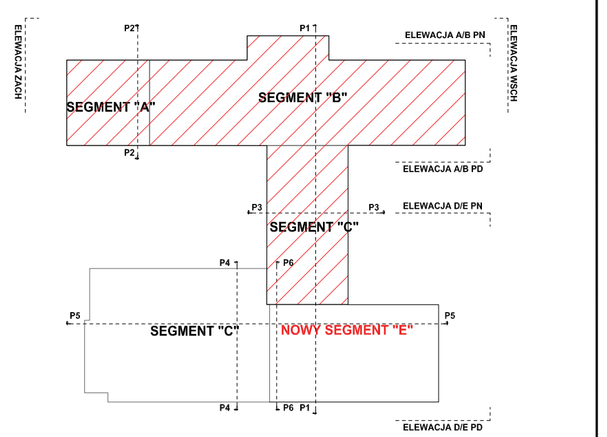

modus pracownia architektury
ul. Narciarska 21/34, 31-579 Kraków
tel/fax. +48 12 63 11 035 e-mail: mmiro@gpz.pl

TEMAT

PROJEKT ROZBUDOWY, PRZEBUDOWY SZKOŁY PODSTAWOWEJ NR 1 W SUŁOSZOWEJ O DODATKOWE SKRZYDŁO WRAZ Z DOSTOSOWANIEM BUDYNKU DO AKTUALNYCH WYMAGAŃ PRZECIWPOŻAROWYCH

ADRES: UL. SZKOLNA 9, SUŁOSZOWA, Dz nr 1110/14, 1110/22, 1110/25, 1111/4, 1111/7, 1110/16, 1110/26

INWESTOR: GMINA SUŁOSZOWA

TYTUŁ: **RZUT PIWNIC -**

PROJEKTOWAŁ: mgr inż. arch, MIROSŁAW MACIOSZEK	UPRAWNIENIA: MPOIA/090/2010	PODPIS	
ZESPÓŁ: mgr inż. arch, AGNIESZKA SOWIŃSKA	UPRAWNIENIA: MPOIA/088/2011	PODPIS	
BRANŻA: ARCHITEKTURA	DATA: 12.2022 r	FAZA: PT	SKALA: 1 : 100	NR RYSUNKU: A - 1.1

WYMIARY SPRAWDZIĆ NA BUDOWIE. W RAZIE NIEZGODNOŚCI SKONSULTOWAĆ SIĘ Z PROJEKTANTEM
WSZYSTKIE ZMIANY UZGADNIAĆ Z PROJEKTANTEM W RAMACH NADZORU AUTORSKIEGO