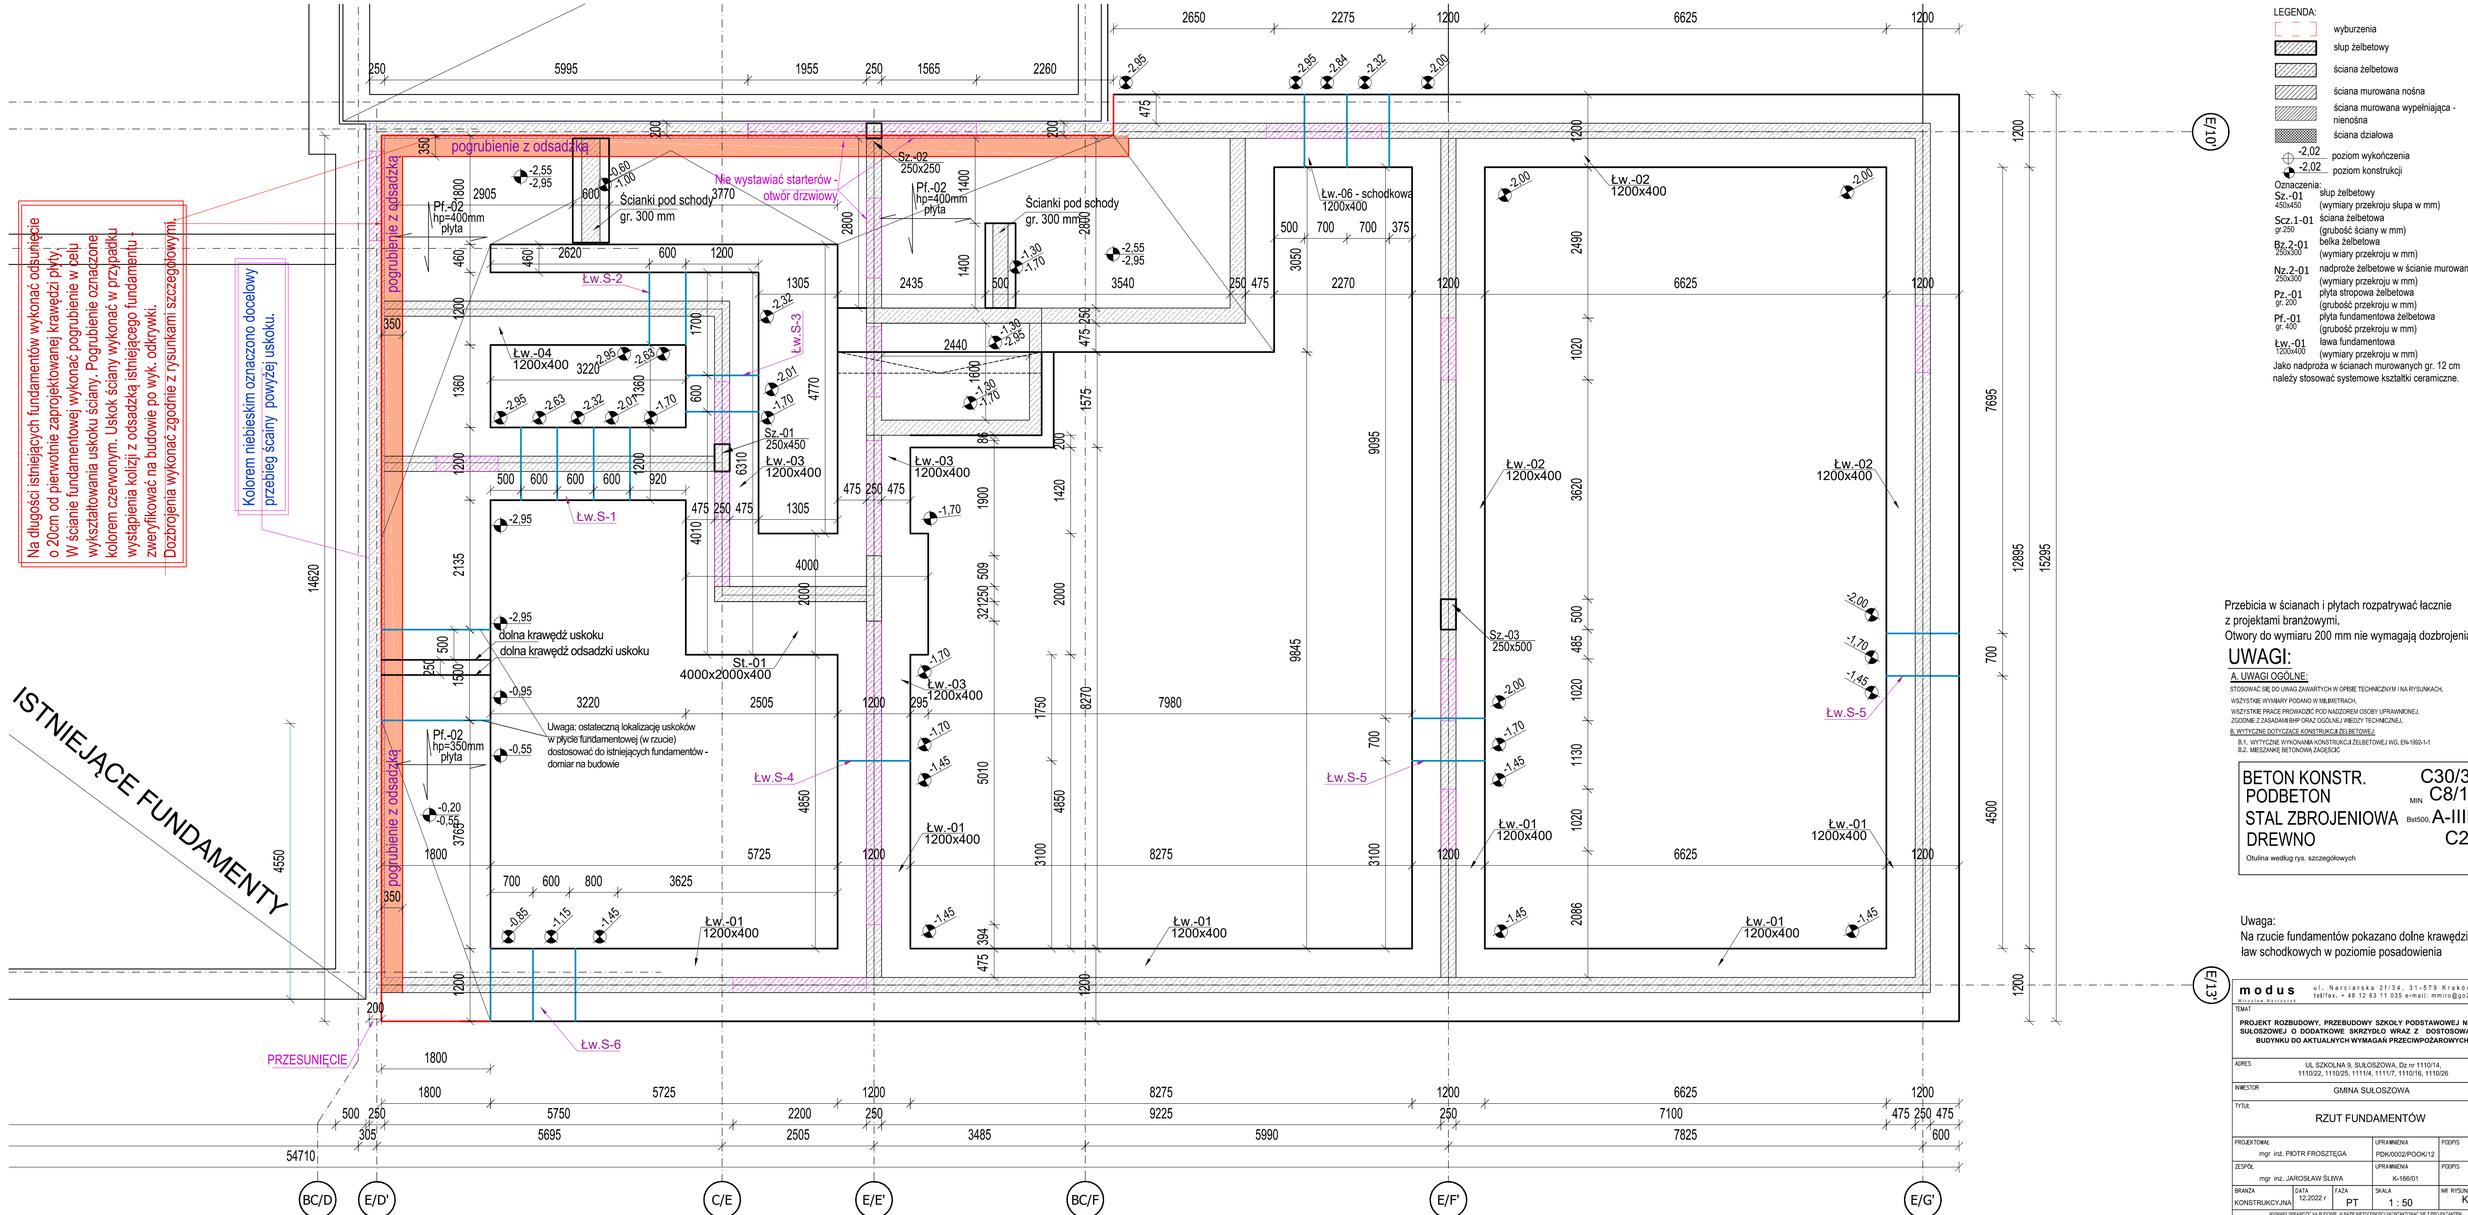

LEGENDA:

- wyburzenia
- słup żelbetowy
- ściana żelbetowa
- ściana murowana nośna
- ściana murowana wypełniająca - nienośna
- ściana działowa
- -2,02 poziom wykończenia
- -2,02 poziom konstrukcji

Oznaczenia:

- Sz.-01 450x450 słup żelbetowy (wymiary przekroju słupa w mm)
- Scz.1-01 gr.250 ściana żelbetowa (grubość ściany w mm)
- Bz.2-01 250x300 belka żelbetowa (wymiary przekroju w mm)
- Nz.2-01 250x300 nadproże żelbetowe w ścianie murowanej (wymiary przekroju w mm)
- Pz.-01 gr. 200 płyta stropowa żelbetowa (grubość przekroju w mm)
- Pf.-01 gr. 400 płyta fundamentowa żelbetowa (grubość przekroju w mm)
- Łw.-01 1200x400 ława fundamentowa (wymiary przekroju w mm)

Jako nadproża w ścianach murowanych gr. 12 cm należy stosować systemowe kształtki ceramiczne.

Przebicia w ścianach i płytach rozpatrywać łącznie z projektami branżowymi.
Otwory do wymiaru 200 mm nie wymagają dozbrojenia.

UWAGI:

A. UWAGI OGÓLNE:

STOSOWAĆ SIĘ DO UWAG ZAWARTYCH W OPISIE TECHNICZNYM I NA RYSUNKACH,
WSZYSTKIE WYMIARY PODANO W MILIMETRACH,
WSZYSTKIE PRACE PROWADZIĆ POD NADZOREM OSOBY UPRAWNIONEJ,
ZGODNIE Z ZASADAMI BHP ORAZ OGÓLNEJ WIEDZY TECHNICZNEJ.

B. WYTYCZNE DOTYCZĄCE KONSTRUKCJI ŻELBETOWEJ:

B.1. WYTYCZNE WYKONANIA KONSTRUKCJI ŻELBETOWEJ WG. EN-1992-1-1
B.2. MIESZANKĘ BETONOWĄ ZAOJĘŚĆ

BETON KONSTR.		C30/37
PODBETON	MIN.	C8/10
STAL ZBROJENIOWA	Bst500.	A-IIIN
DREWNO		C24

Otulina według rys. szczegółowych

Uwaga:
Na rzucie fundamentów pokazano dolne krawędzie ław schodkowych w poziomie posadowienia

modus Mirosław Mańczuk
ul. Narciarska 2f/34, 31-579 Kraków
tel/fax. + 48 12 63 11 035 e-mail: mmiro@go2.pl

TEMAT
PROJEKT ROZBUDOWY, PRZEBUDOWY SZKOŁY PODSTAWOWEJ NR 1 W SUŁOSZOWEJ O DODATKOWE SKRZYDŁO WRAZ Z DOSTOSOWANIEM BUDYNKU DO AKTUALNYCH WYMAGAŃ PRZECIWPOŻAROWYCH

ADRES: UL SZKOLNA 9, SUŁOSZOWA, Dz nr 1110/14, 1110/22, 1110/25, 1111/4, 1111/7, 1110/16, 1110/26

INWESTOR: GMINA SUŁOSZOWA

TYTUŁ: RZUT FUNDAMENTÓW

PROJEKTOWAŁ: mgr inż. PIOTR FROSZTĘGA		UPRAWNIENIA: PDK/0002/POOK/12	PODPIS
ZESPÓŁ: mgr inż. JAROSŁAW ŚLIWA		UPRAWNIENIA: K-166/01	PODPIS
BRANŻA: KONSTRUKCYJNA	DATA: 12.2022 r	FAZA: PT	SKALA: 1 : 50
			NR RYSUNKU: K-01-r6

30.10.2023

WYMIARY SPRAWDZIĆ NA BUDOWIE. W RAZIE NIEZGODNOŚCI SKONTAKTOWAĆ SIĘ Z PROJEKTANTEM. NIEJSZY RYSUNEK NIE MOŻE BYĆ UDOSTĘPNIANY OSOBOM TRZECIM BEZ ZGODY AUTORA.