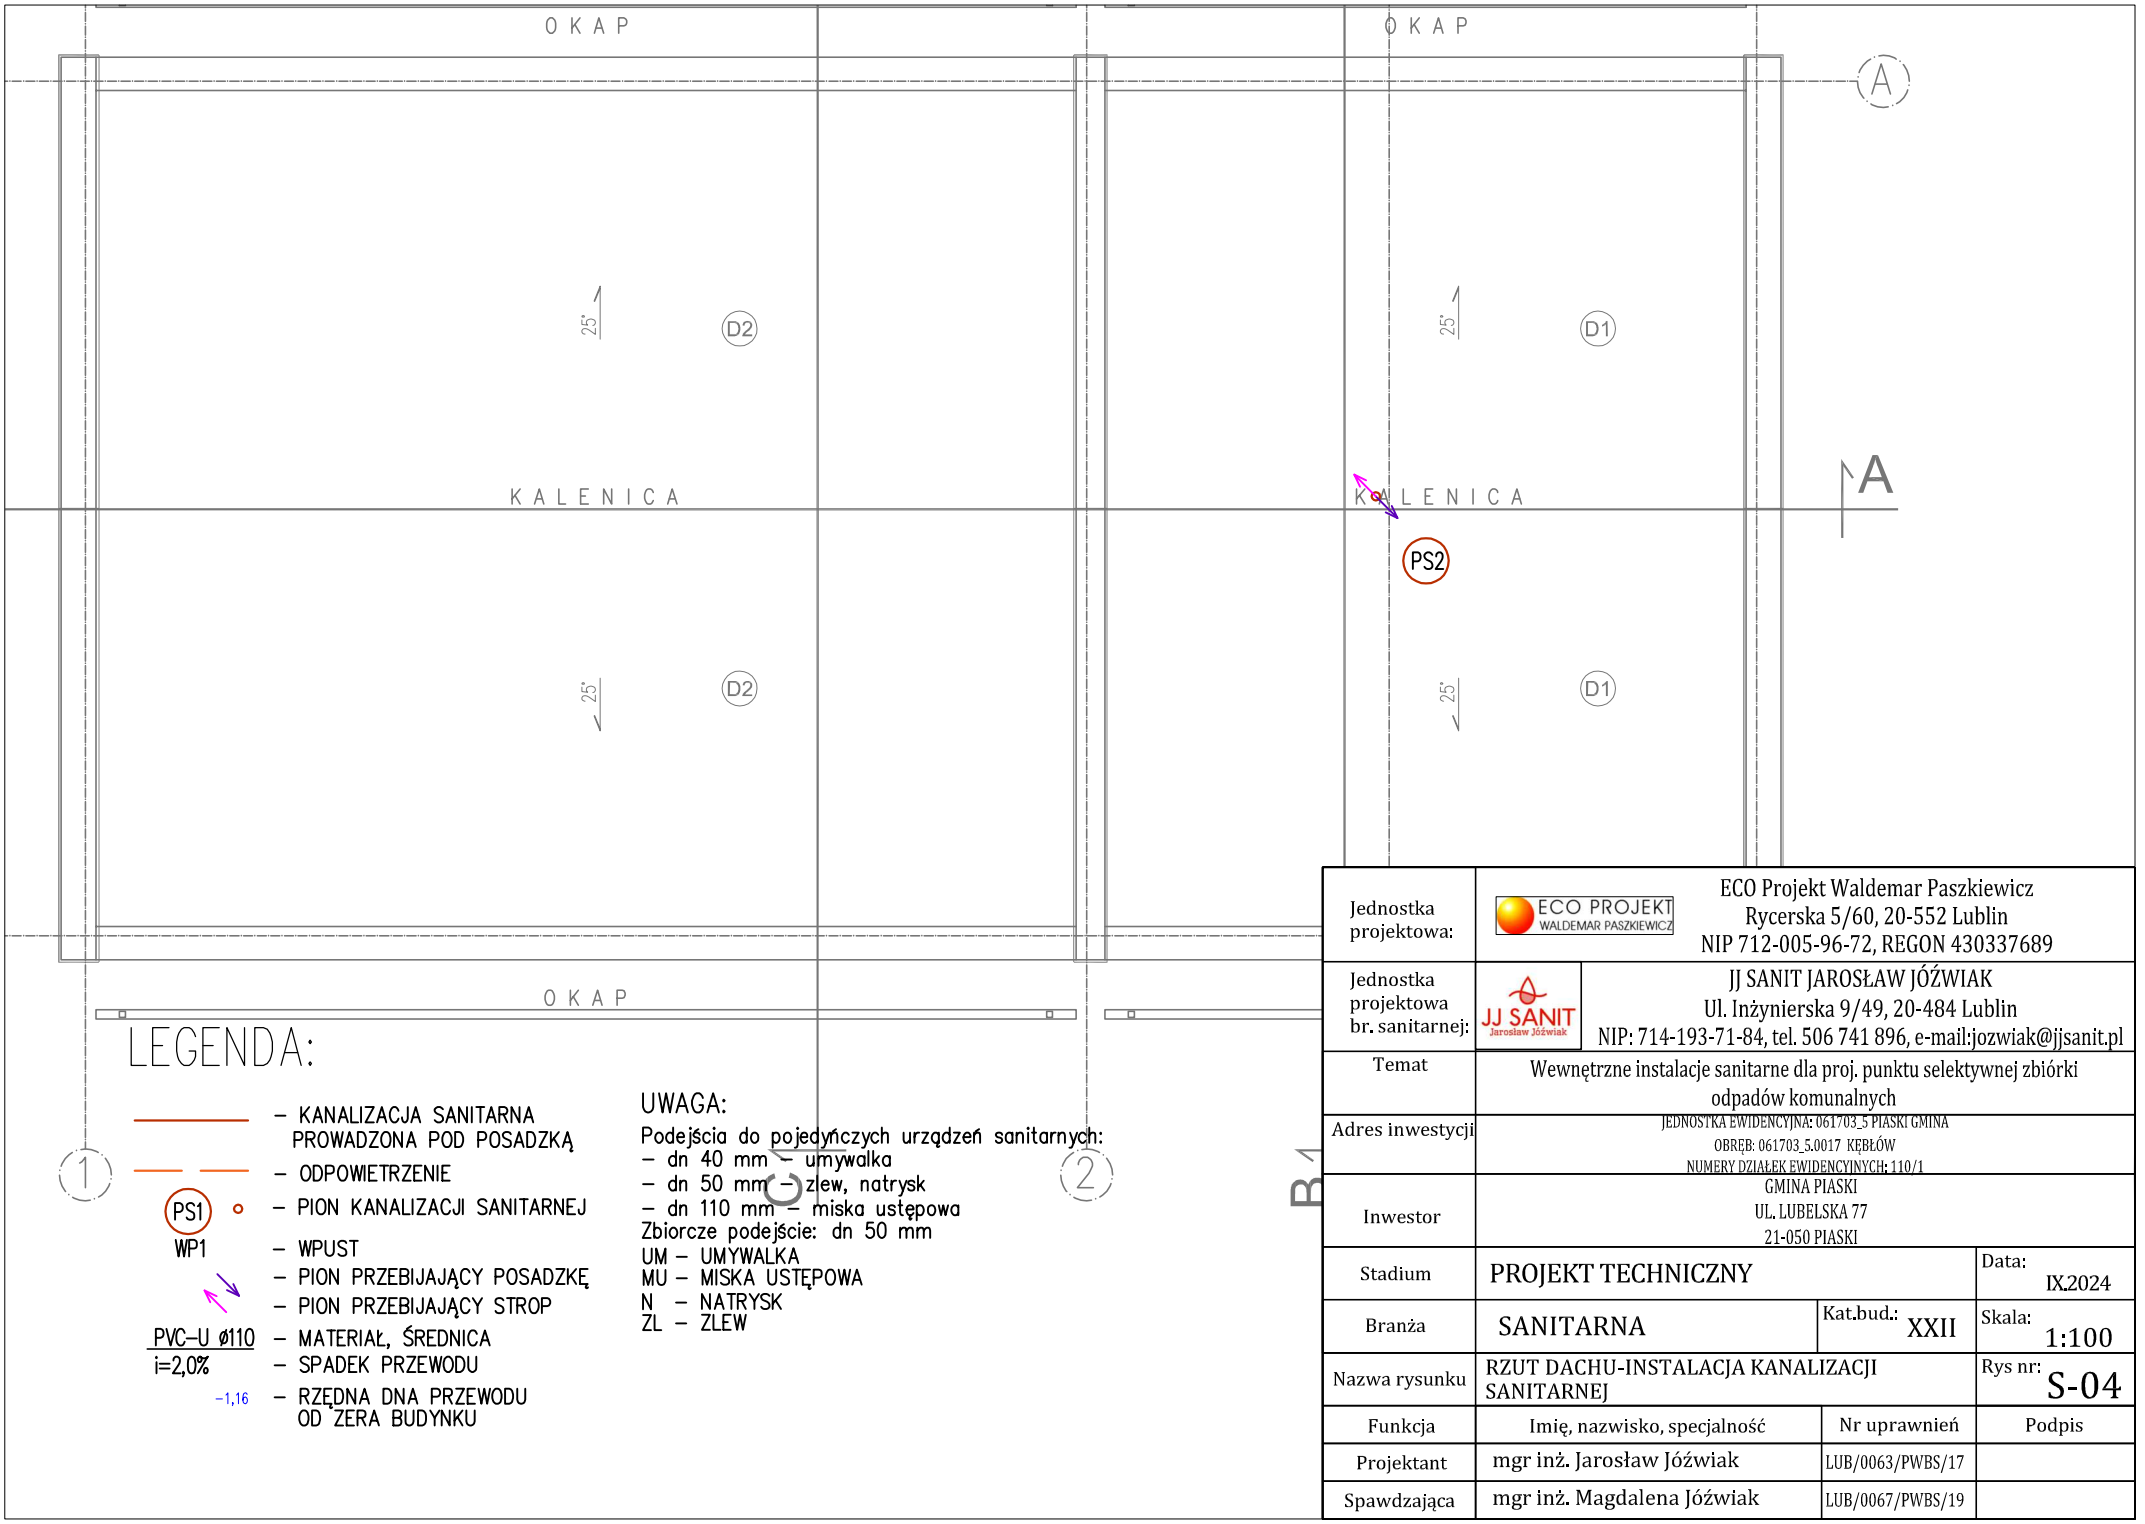

LEGENDA:

- KANALIZACJA SANITARNA PROWADZONA POD POSADZKĄ
- ODPOWIETRZENIE
- PS1 – PION KANALIZACJI SANITARNEJ
- WP1 – WPUST
- PION PRZEBIJAJĄCY POSADZKĘ
- PION PRZEBIJAJĄCY STROP
- PVC–U ø110 – MATERIAŁ, ŚREDNICA
- i=2,0% – SPADEK PRZEWODU
- −1,16 – RZĘDNA DNA PRZEWODU OD ZERA BUDYNKU

UWAGA:

Podejścia do pojedyńczych urządzeń sanitarnych:
- dn 40 mm – umywalka
- dn 50 mm – zlew, natrysk
- dn 110 mm – miska ustępowa

Zbiorcze podejście: dn 50 mm
UM – UMYWALKA
MU – MISKA USTĘPOWA
N – NATRYSK
ZL – ZLEW

Jednostka projektowa:	ECO PROJEKT WALDEMAR PASZKIEWICZ ECO Projekt Waldemar Paszkiewicz Rycerska 5/60, 20-552 Lublin NIP 712-005-96-72, REGON 430337689		
Jednostka projektowa br. sanitarnej:	JJ SANIT Jarosław Jóźwiak JJ SANIT JAROSŁAW JÓŹWIAK Ul. Inżynierska 9/49, 20-484 Lublin NIP: 714-193-71-84, tel. 506 741 896, e-mail:jozwiak@jjsanit.pl		
Temat	Wewnętrzne instalacje sanitarne dla proj. punktu selektywnej zbiórki odpadów komunalnych		
Adres inwestycji	JEDNOSTKA EWIDENCYJNA: 061703_5 PIASKI GMINA OBRĘB: 061703_5.0017 KĘBŁÓW NUMERY DZIAŁEK EWIDENCYJNYCH: 110/1		
Inwestor	GMINA PIASKI UL. LUBELSKA 77 21-050 PIASKI		
Stadium	PROJEKT TECHNICZNY		Data: IX.2024
Branża	SANITARNA	Kat.bud.: XXII	Skala: 1:100
Nazwa rysunku	RZUT DACHU-INSTALACJA KANALIZACJI SANITARNEJ		Rys nr: S-04
Funkcja	Imię, nazwisko, specjalność	Nr uprawnień	Podpis
Projektant	mgr inż. Jarosław Jóźwiak	LUB/0063/PWBS/17	
Spawdzająca	mgr inż. Magdalena Jóźwiak	LUB/0067/PWBS/19	