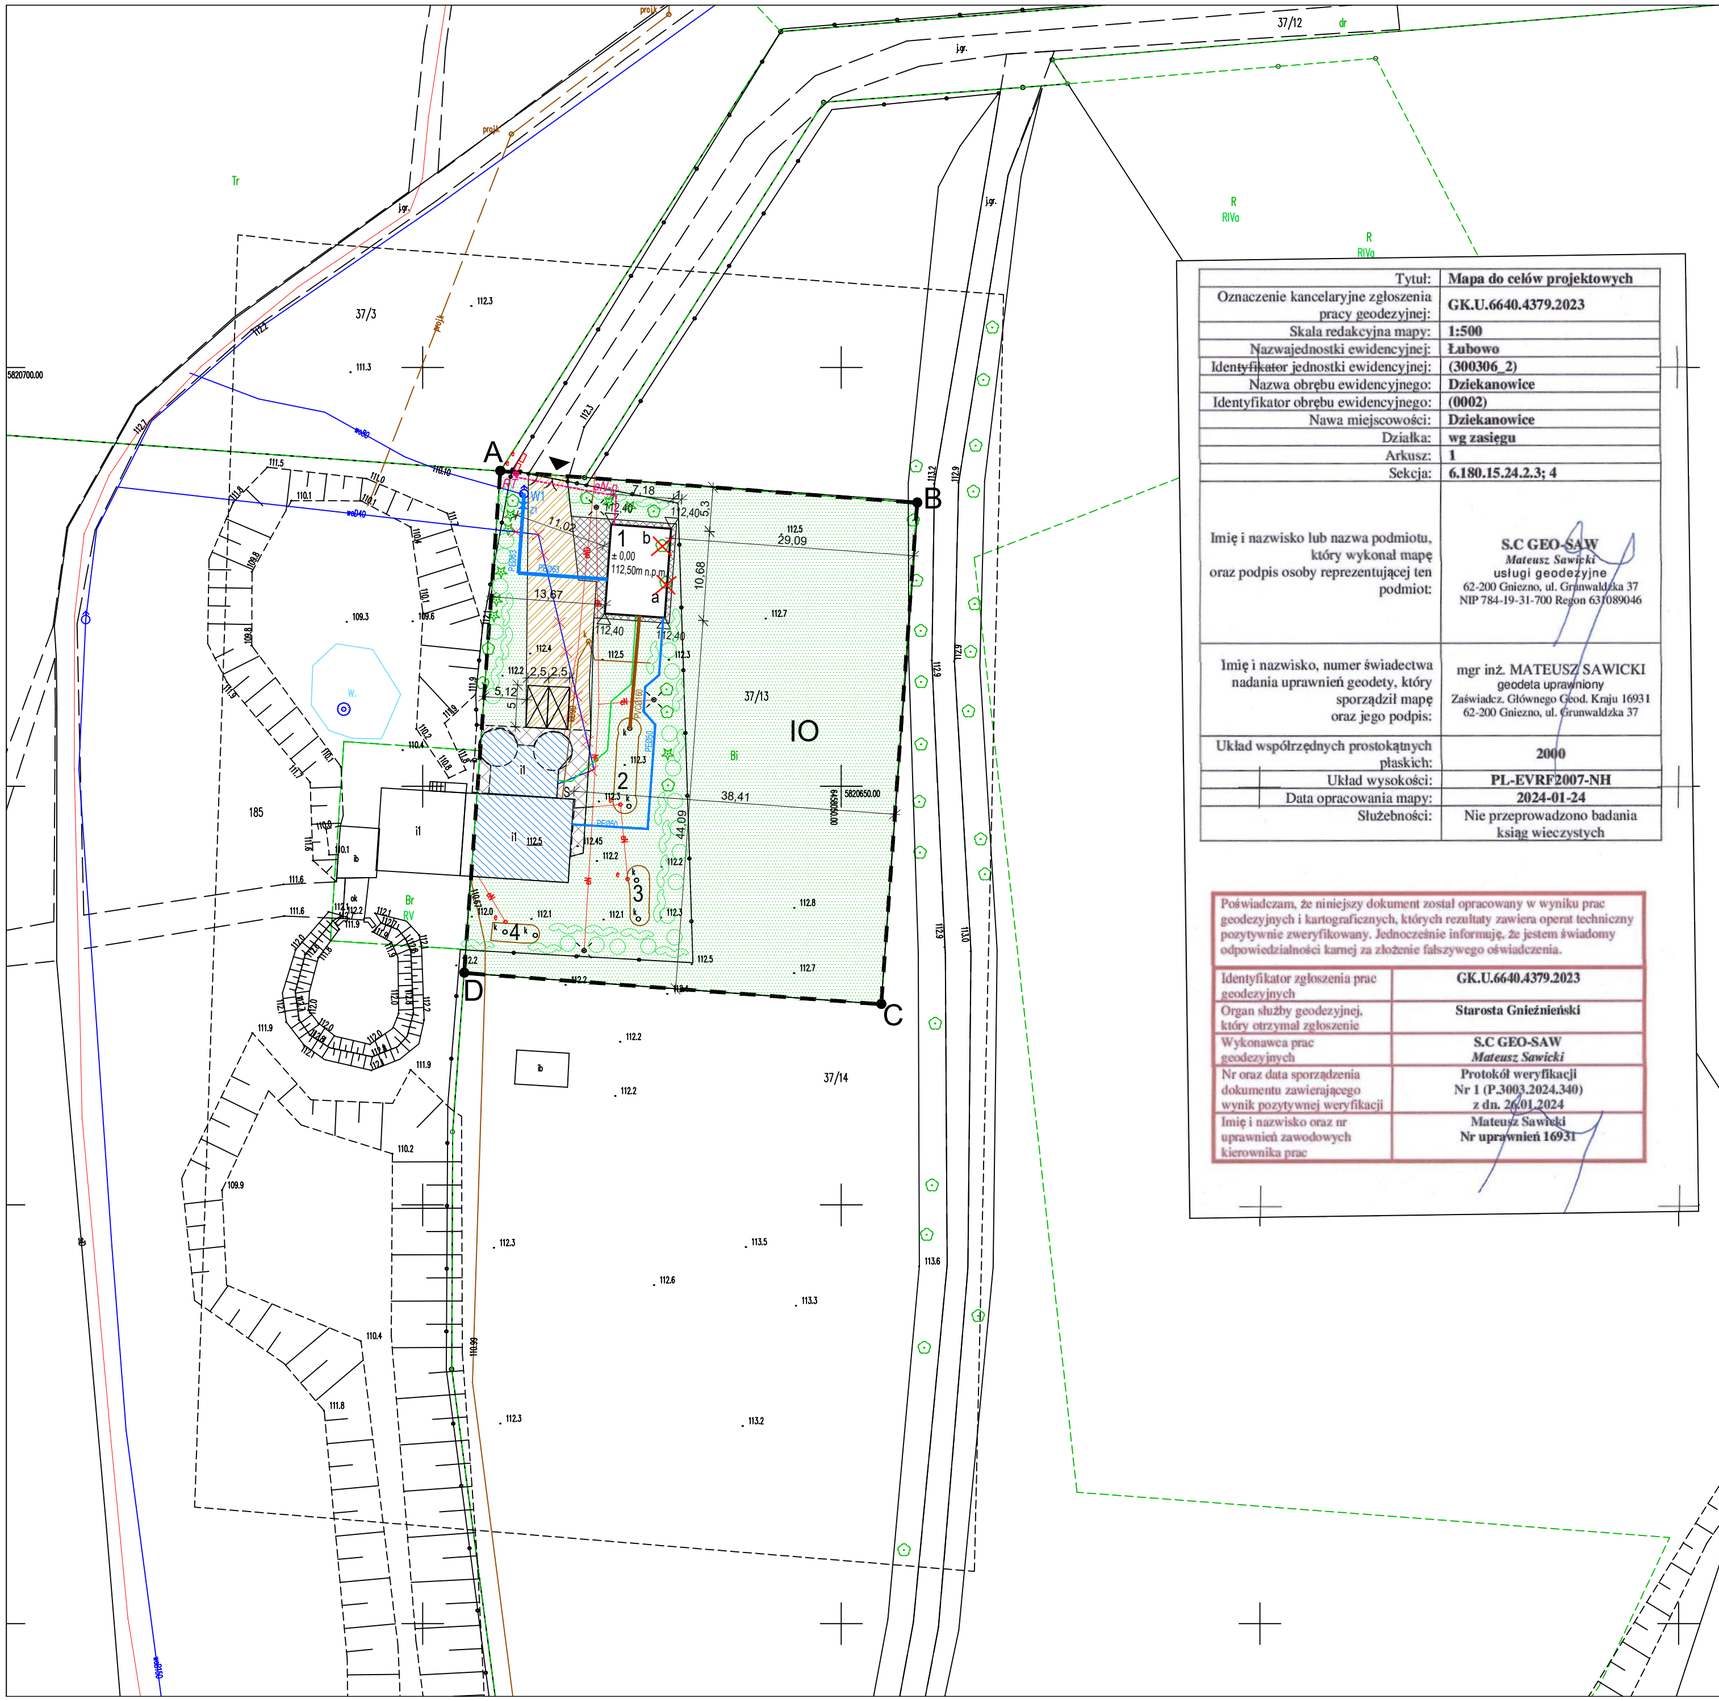

LEGENDA:

- GRANICE TERENU INWESTYCJI A,B,C,D - A - DZ. NR EWID. 37/13
- IO — OZANCZENIE FUNKCJONALNE TERENU W MIEJSCOWYM PLANIE ZAGOSPODAROWANIA PRZESTRZENNEGO
- 1 — PROJEKTOWANY BUDYNEK TECHNICZNY Z INSTALACJĄ DO ODWADNIANIA OSADU I STANOWISKIEM ODBIORU OSADU
  - a - pomieszczenie stanowiska odbioru osadu
  - b - pomieszczenie odwadniania osadu
- 2 — ZBIORNIK RETENCYJNY ŚCIEKÓW NR1
- 3 — ZBIORNIK RETENCYJNY ŚCIEKÓW NR2
- 4 — POMPOWNIA ŚCIEKÓW OCZYSZCZONYCH
- ISTNIEJĄCE OGRODZENIE TERENU OCZYSZCZALNI BEZ ZMIAN
- ISTNIEJĄCY PODJAZD DO OBIEKTÓW OCZYSZCZALNI - NAWIERZCHNIA GRUNTOWA,
- ISTNIEJĄCY TEREN UTWARDZONY
- PROJEKTOWANY TEREN UTWARDZONY
- ISTNIEJĄCY I PROJEKTOWANY TEREN BIOLOGICZNIE CZYNNY
- ISTNIEJĄCE OBIEKTY OCZYSZCZALNI - BEZ ZMIAN
- ISTNIEJĄCE STANOWISKO POSTOJOWE DLA SAMOCHODÓW OSOBOWYCH
- ISTNIEJĄCY ZJAZD NA TEREN INWESTYCJI BEZ ZMIAN
- S — ISTNIEJĄCE MIEJSCE GROMADZENIA ODPADÓW KOMUNALNYCH
- projektowane nasadzenia krzewów - tuje szt.20
- projektowane nasadzenia drzew wysokich - sosny szt.20
- istniejące nasadzenia przeznaczone do wycinki

PROJEKTOWANE UZBROJENIE TERENU INWESTYCJI:

- PEØ50 / PEØ63 — projektowana zewnętrzna instalacja wodociągowa / projektowane przyłącze wodociągowe
- projektowana zewnętrzna instalacja kanalizacji sanitarnej - rurociąg technologiczny osadu
- Ø160PVC — projektowana zewnętrzna instalacja kanalizacji sanitarnej
- eN-p — projektowana WLZ kablowa typu YKXs w rurze ochronnej na całej długości
- RT — projektowana rozdzielnica terenowa z wyłącznikiem głównym
- woD40 — istniejące przyłącze wodociągowe woD40 do wyłączenia z eksploatacji

Tytuł:	**Mapa do celów projektowych**
Oznaczenie kancelaryjne zgłoszenia pracy geodezyjnej:	**GK.U.6640.4379.2023**
Skala redakcyjna mapy:	**1:500**
Nazwajednostki ewidencyjnej:	**Łubowo**
Identyfikator jednostki ewidencyjnej:	**(300306_2)**
Nazwa obrębu ewidencyjnego:	**Dziekanowice**
Identyfikator obrębu ewidencyjnego:	**(0002)**
Nawa miejscowości:	**Dziekanowice**
Działka:	**wg zasięgu**
Arkusz:	**1**
Sekcja:	**6.180.15.24.2.3; 4**
Imię i nazwisko lub nazwa podmiotu, który wykonał mapę oraz podpis osoby reprezentującej ten podmiot:	**S.C GEO-SAW** ***Mateusz Sawicki*** usługi geodezyjne 62-200 Gniezno, ul. Grunwaldzka 37 NIP 784-19-31-700 Regon 631089046
Imię i nazwisko, numer świadectwa nadania uprawnień geodety, który sporządził mapę oraz jego podpis:	mgr inż. MATEUSZ SAWICKI geodeta uprawniony Zaświadcz. Głównego Geod. Kraju 16931 62-200 Gniezno, ul. Grunwaldzka 37
Układ współrzędnych prostokątnych płaskich:	**2000**
Układ wysokości:	**PL-EVRF2007-NH**
Data opracowania mapy:	**2024-01-24**
Służebności:	Nie przeprowadzono badania ksiąg wieczystych

Poświadczam, że niniejszy dokument został opracowany w wyniku prac geodezyjnych i kartograficznych, których rezultaty zawiera operat techniczny pozytywnie zweryfikowany. Jednocześnie informuję, że jestem świadomy odpowiedzialności karnej za złożenie fałszywego oświadczenia.

Identyfikator zgłoszenia prac geodezyjnych	**GK.U.6640.4379.2023**
Organ służby geodezyjnej, który otrzymał zgłoszenie	**Starosta Gnieźnieński**
Wykonawca prac geodezyjnych	**S.C GEO-SAW** ***Mateusz Sawicki***
Nr oraz data sporządzenia dokumentu zawierającego wynik pozytywnej weryfikacji	**Protokół weryfikacji** **Nr 1 (P.3003.2024.340)** **z dn. 26.01.2024**
Imię i nazwisko oraz nr uprawnień zawodowych kierownika prac	**Mateusz Sawicki** **Nr uprawnień 16931**

BIONOR Sp. z o.o.
ul. Jana Karskiego 1, 25-214 Kielce
tel./fax 41 348 33 03; 607 069 858
www.bionor.pl; bionor@bionor.pl

Obiekt:	Mechaniczno - biologiczna oczyszczalnia ścieków w m. Dziekanowice				
Zamierzenie budowlane:	Rozbudowa oczyszczalni ścieków w miejscowości Dziekanowice na działce nr ewid. 37/13 obręb geodezyjny 0002 Dziekanowice				
Adres obiektu:	MSC.DZIEKANOWICE, GM. ŁUBOWO, POW. GNIEŹNIEŃSKI, WOJ. WIELKOPOLSKIE	Inwestor:	GMINA ŁUBOWO 62-260 ŁUBOWO 1		
Opracowanie:	PROJEKT BUDOWLANY	Stadium:	PROJEKT ZAGOSPODAROWANIA TERENU		
Nazwa rysunku:	ZAGOSPODAROWANIE TERENU			Data: 10.2024r	Skala: 1:500 / Nr rys.: Z/1
Branża:	Projektant:	Numer uprawnień, specjalność:		Podpis:	
Architektura	mgr inż. arch. Izabela Kulagowska	SW - 17/2005 w zakresie architektury			
Instalacje sanitarne	mgr inż. Tomasz Religa	PDK/0009/POOS/07 w zakresie instalacji sanitarnych			
Instalacje sanitarne	mgr inż. Marek Gruchała	SWK/0234/PWBS/17 w zakresie instalacji sanitarnych			
Instalacje elektryczne	mgr inż. Marek Alf	SWK/0096/PWOE/14 w zakresie instalacji elektrycznych			