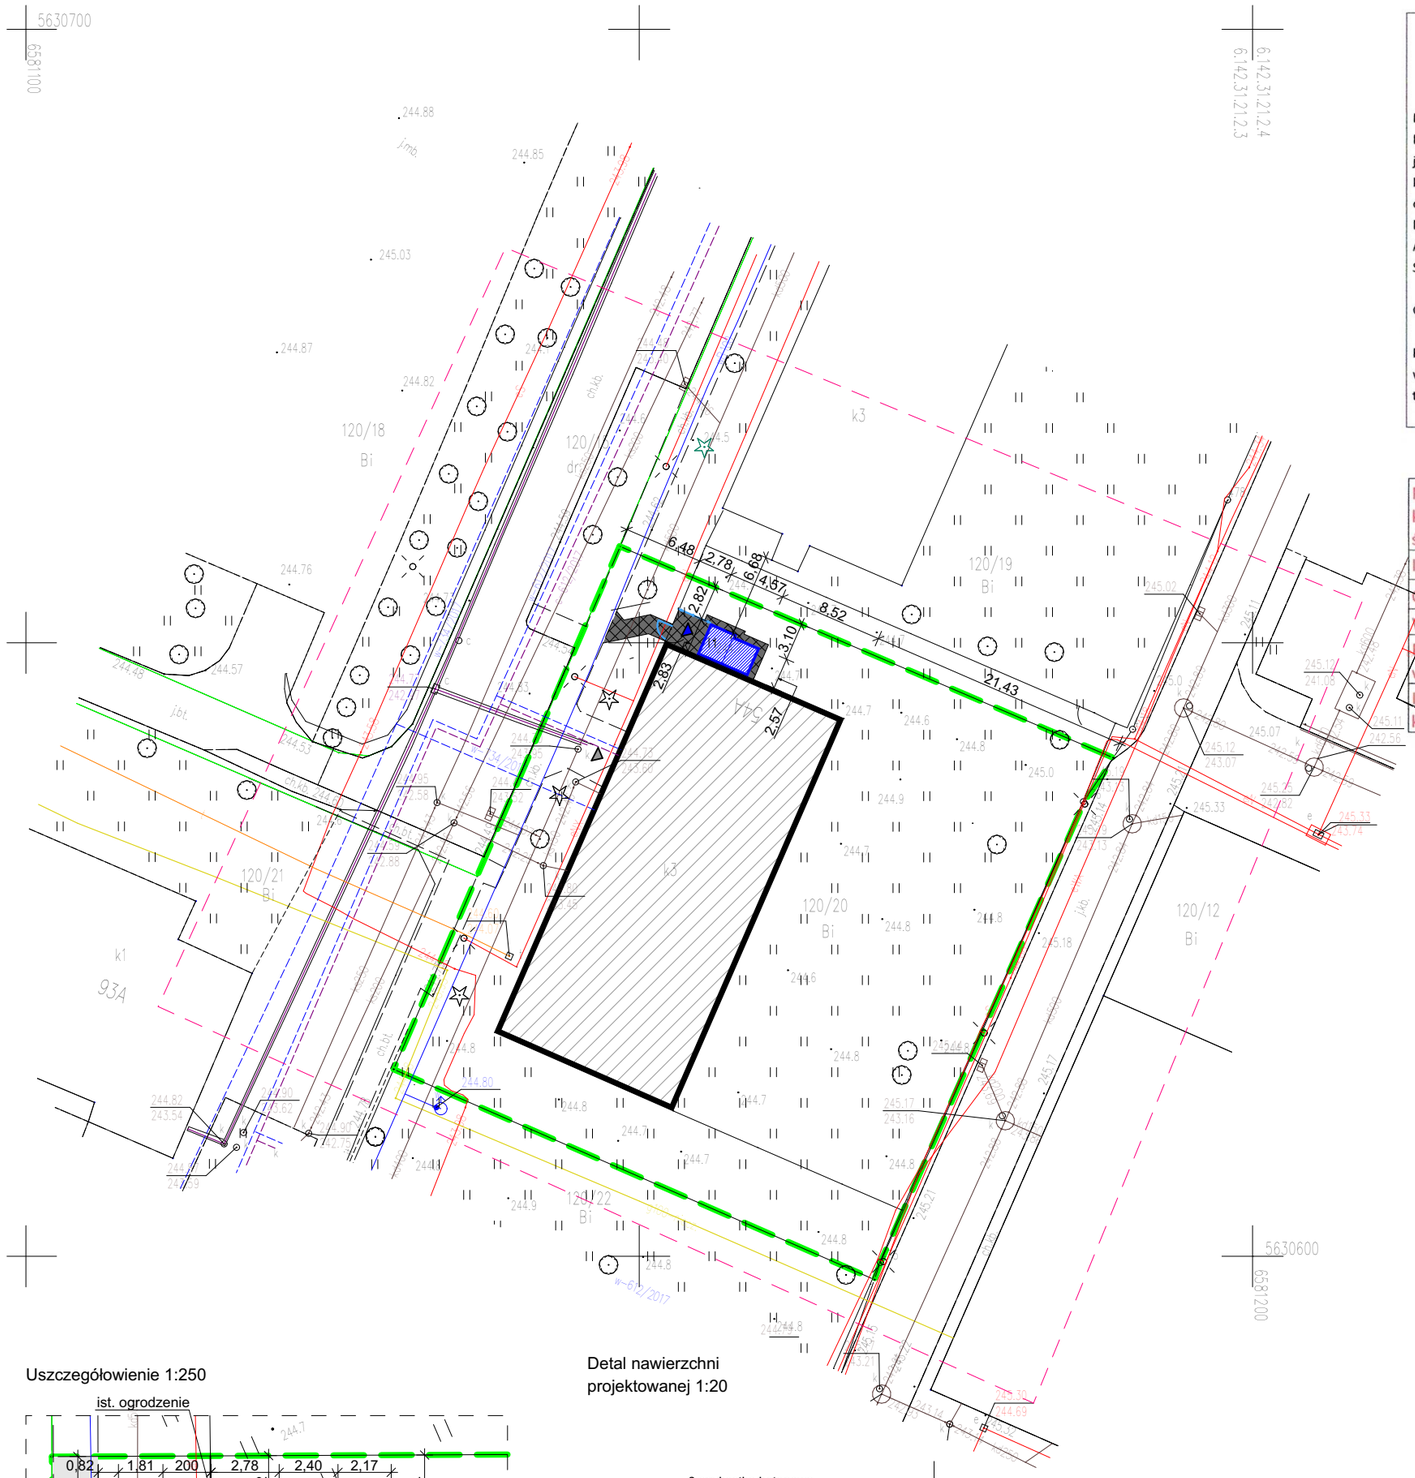

MAPA DO CELÓW PROJEKTOWYCH
SKALA 1:500

Miejscowość: **CZĘSTOCHOWA**
Identyfikator i nazwa **246401_1**
jednostki ewidencyjnej: **m. Częstochowa**
Identyfikator i nazwa: **246401_1.0229**
obrębu ewidencyjnego **0229**
Numer działki: **120/20**
Adres: **Częstochowa ul. Legionów 54A**
Sekcja mapy zasadniczej: **6.142.31.21.2.3, 6.142.31.21.2.4**

Układ wysokości: **PL EVRF-2007**
Układ współrzędnych prostokątnych płaskich: **2000 s.6**
Identyfikator zgłoszenia prac: **GK.6640.1653.2025**
Data wykonania: **08.07.2025r**
Wykonawca prac geodezyjnych: **PUG Tomasz Matyja i inni s.c.**
Kierownik prac geodezyjnych: **Marek Ogrodniczak nr uprawnień: 17914**

P.U.G. TOMASZ MATYJA i inni s.c.
Marek Ogrodniczak
Geodeta Uprawniony
Świadectwo Nr 17914

Granice działek naniesiono w kolorze czarnym.

Punkty graniczne tworzące granicę działki 120/20 z działkami sąsiednimi spełniają warunki Rozporządzenia Ministra Rozwoju z dnia 18 sierpnia 2020r. w sprawie standardów technicznych wykonywania geodezyjnych pomiarów sytuacyjnych i wysokościowych orazopracowywania i przekazywania wyników tych pomiarów do państwowego zasobu geodezyjnego i kartograficznego.

Poświadczam, że niniejszy dokument został opracowany w wyniku prac geodezyjnych i kartograficznych, których rezultaty zawiera operat techniczny pozytywnie zweryfikowany. Jednocześnie informuję, że jestem świadomy odpowiedzialności karnej za złożenie fałszywego oświadczenia.	
Identyfikator zgłoszenia prac geodezyjnych	GK.6640.1653.2025
Organ służby geodezyjnej, który otrzymał zgłoszenie	Prezydent Miasta Częstochowy
Wykonawca prac geodezyjnych	PUG Tomasz Matyja i inni s.c.
Numer i data sporządzenia dokumentu zawierającego wynik pozytywnej weryfikacji	Protokół weryfikacji numer GK.6640.1653.2025_96402 z dnia 15.07.2025r.
Imię i nazwisko oraz nr uprawnień zawodowych kierownika prac	Marek Ogrodniczak nr uprawnień 17914

P.U.G. TOMASZ MATYJA i inni s.c.
Marek Ogrodniczak
Geodeta Uprawniony
Świadectwo Nr 17914

Przedsiębiorstwo Usług Geodezyjnych
Tomasz Matyja i inni
Spółka Cywilna
42-200 Częstochowa, ul. Wilsona 30/32
tel. 34 366 49 72, 601 488 458
NIP: 573-21-48-377

Uszczegółowienie 1:250

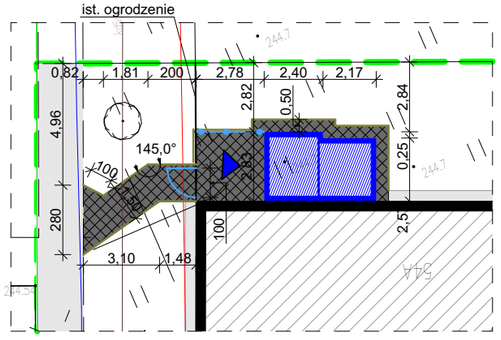

Detal nawierzchni projektowanej 1:20

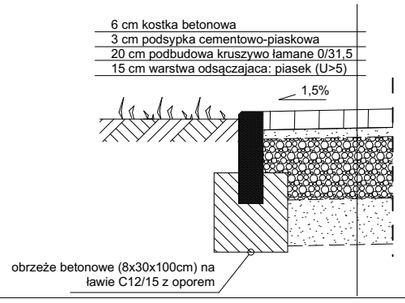

Legenda:
- Granice terenu objętego opracowania
- Budynek objęty opracowaniem
- Projektowany szyb windowy
- Istniejące wejście głowne do budynku
- Projektowany wejście do windy
- Istniejące nawierzchnie utwardzone
- Projektowane nawierzchnie utwardzone z kostki
- Istnejąca zieleń urządzona
- ~~Projektowane ogrodzenie panelowe~~
- Projektowana furta z przebudową ist. ogrodzenia

PRACOWNIA PROJEKTOWA
BIURO INŻYNIERSKIE ROBERT TELESZYŃSKI
42-202 Częstochowa, ul. Raciborska 13, tel. 504 645 245

PROJEKT
ROZBUDOWA BUDYNKU SPECJALNEGO OŚRODKA SZKOLNO-WYCHOWAWCZEGO NR 1 W CZĘSTOCHOWIE O ZEWNĘTRZNY SZYB WINDY Z WINDĄ OSOBOWĄ DLA OSÓB NIEPEŁNOSPRAWNYCH
ADRES INWESTYCJI: dz. ewid. nr 120/20 obręb 0229 Częstochowa; ul. Legionów 54A

NR RYS: Z.01

RYSUNEK - BRANŻA ARCHITEKTURA
PROJEKT ZAGOSPODAROWANIA TERENU

SKALA

PROJEKTOWAŁ	mgr inż. arch. Piotr Klar nr upr.: 35/08/SLOKK	PODPIS	DATA Lipiec 2024
SPRAWDZAJĄCY	mgr inż. arch. Łukasz Kukuła 21/SLOKK/2013		
INWESTOR	Gmina Miasto Częstochowa 42-217 Częstochowa, ul. Śląska 11/13		