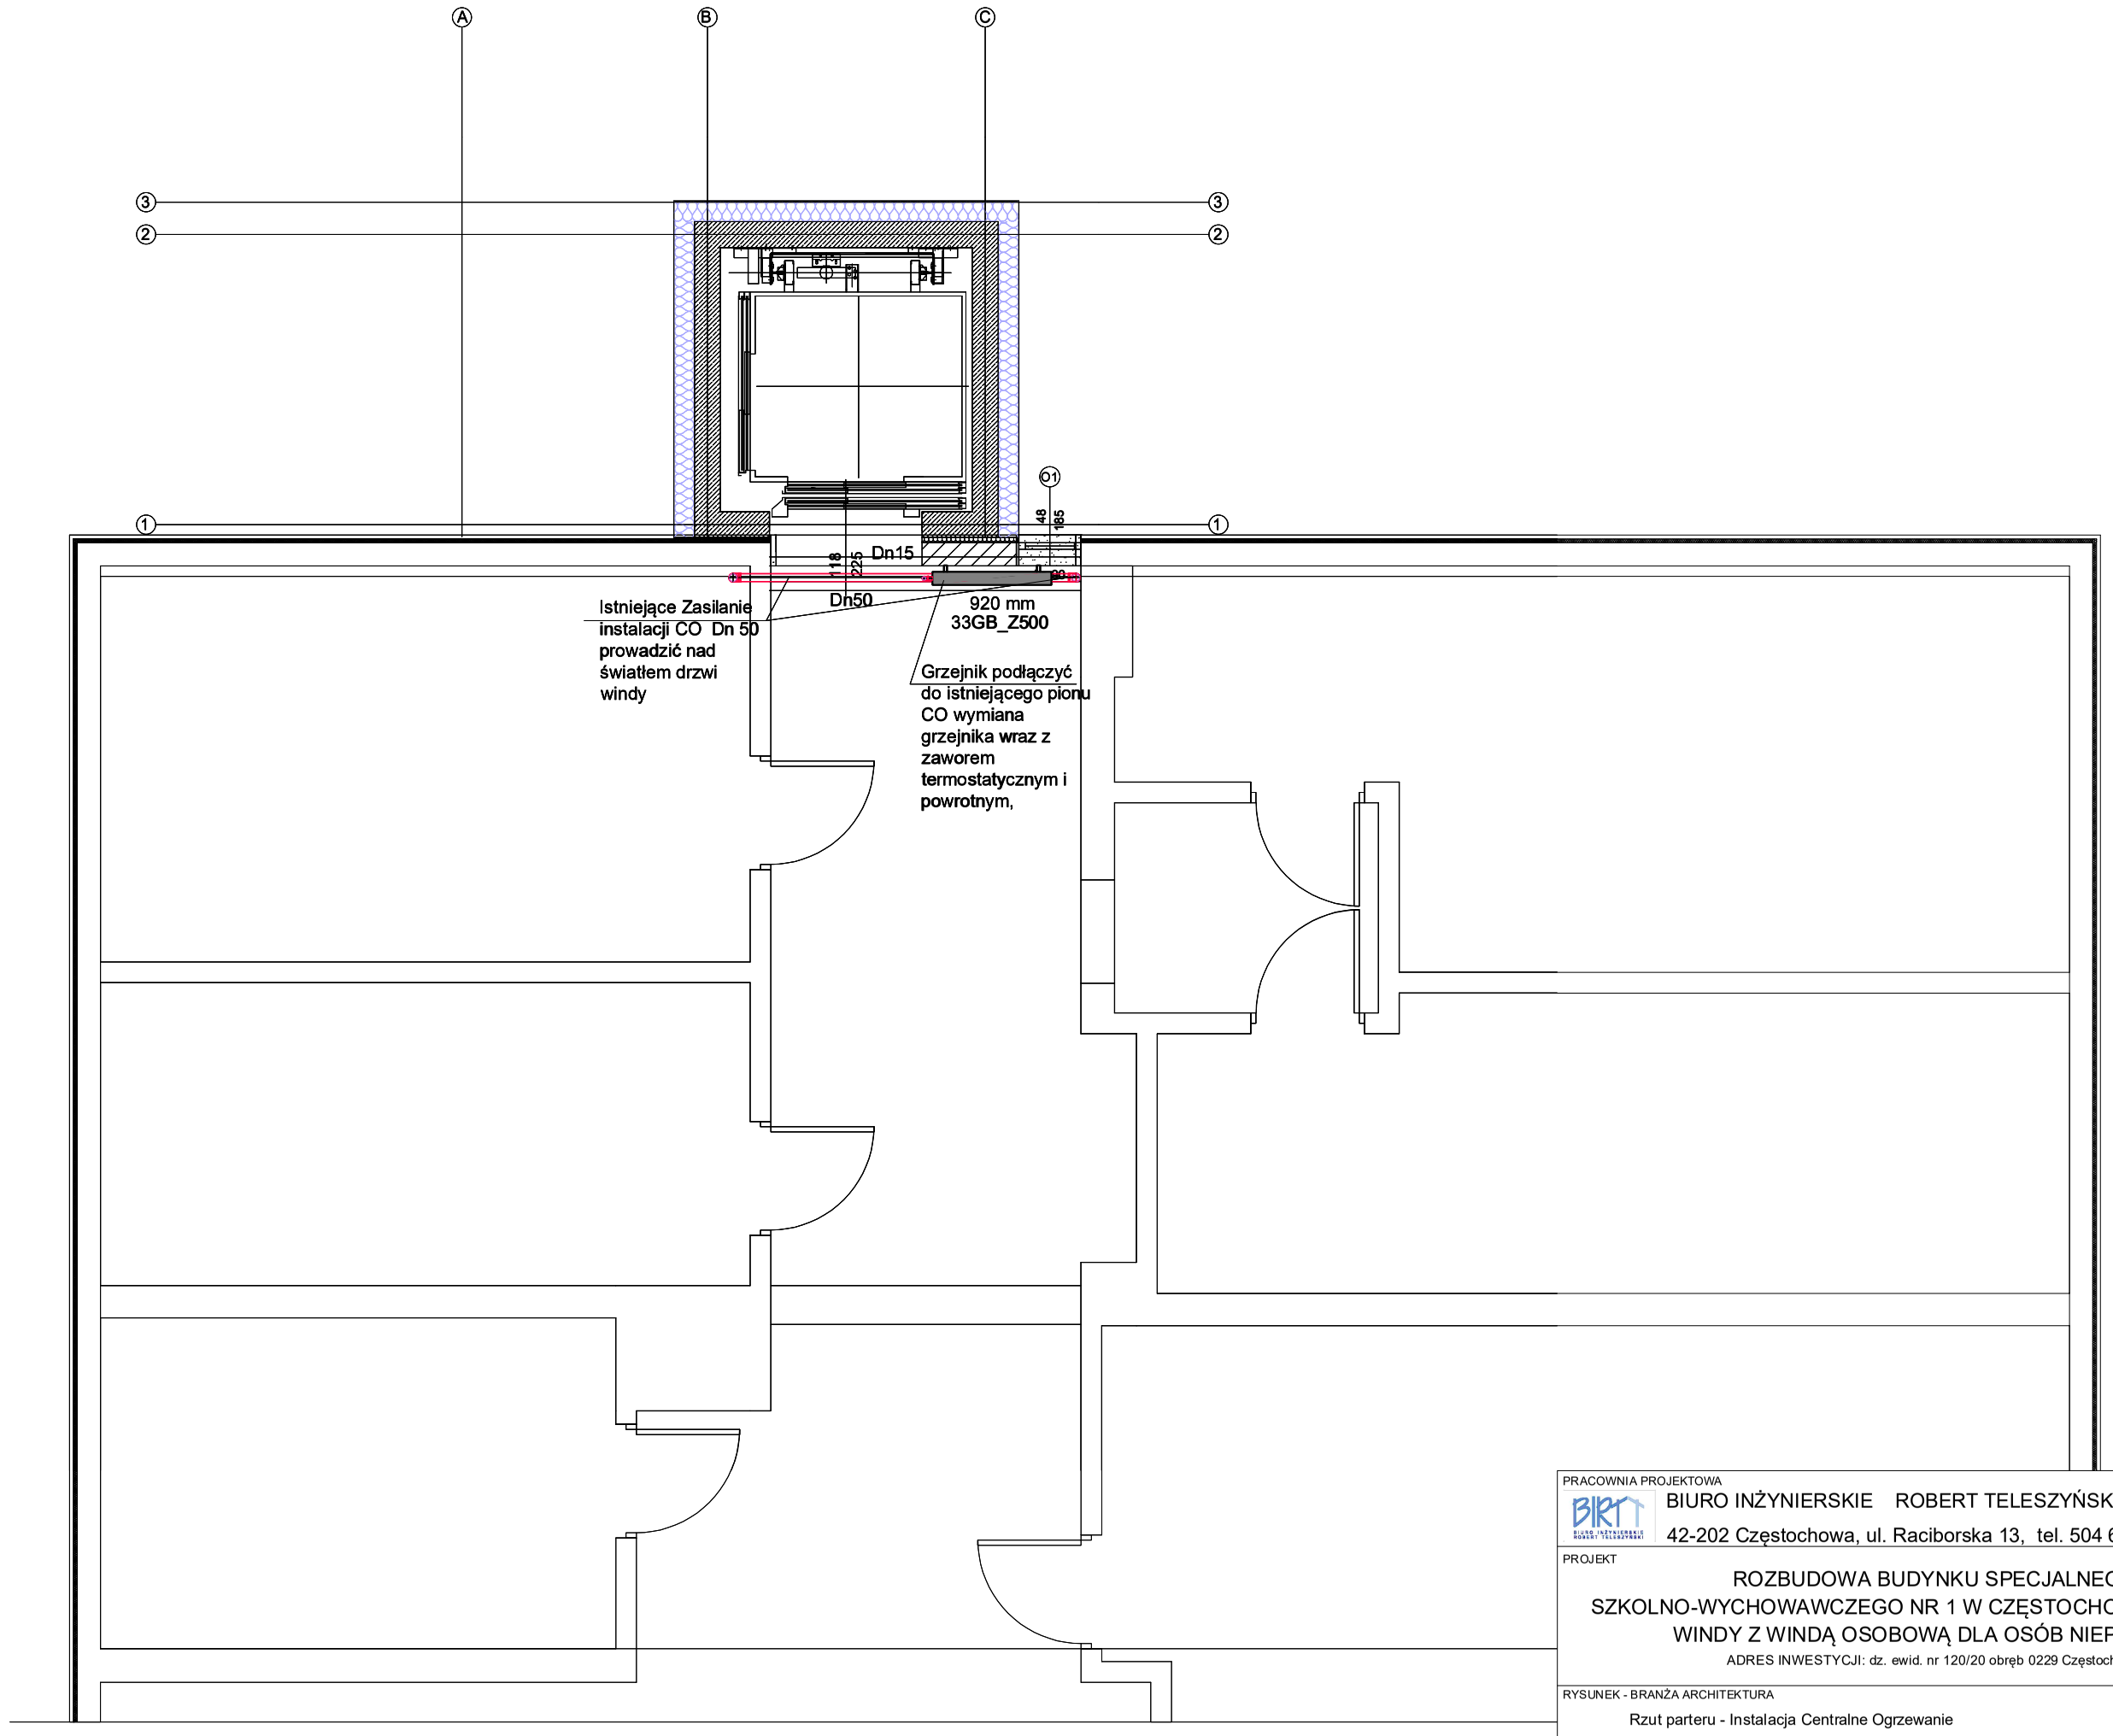

PRACOWNIA PROJEKTOWA

BIURO INŻYNIERSKIE ROBERT TELESZYŃSKI

42-202 Częstochowa, ul. Raciborska 13, tel. 504 645 245

PROJEKT

ROZBUDOWA BUDYNKU SPECJALNEGO OŚRODKA SZKOLNO-WYCHOWAWCZEGO NR 1 W CZĘSTOCHOWIE O ZEWNĘTRZNY SZYB WINDY Z WINDĄ OSOBOWĄ DLA OSÓB NIEPEŁNOSPRAWNYCH

ADRES INWESTYCJI: dz. ewid. nr 120/20 obręb 0229 Częstochowa; ul. Legionów 54A

NR RYS: C1

RYSUNEK - BRANŻA ARCHITEKTURA

Rzut parteru - Instalacja Centralne Ogrzewanie

SKALA: 1:50

PROJEKTOWAŁ: mgr inż. Seweryn Urbański SLK/3876/POOS/11

PODPIS:

DATA: Lipiec 2024

INWESTOR Gmina Miasto Częstochowa

42-217 Częstochowa, ul. Śląska 11/13