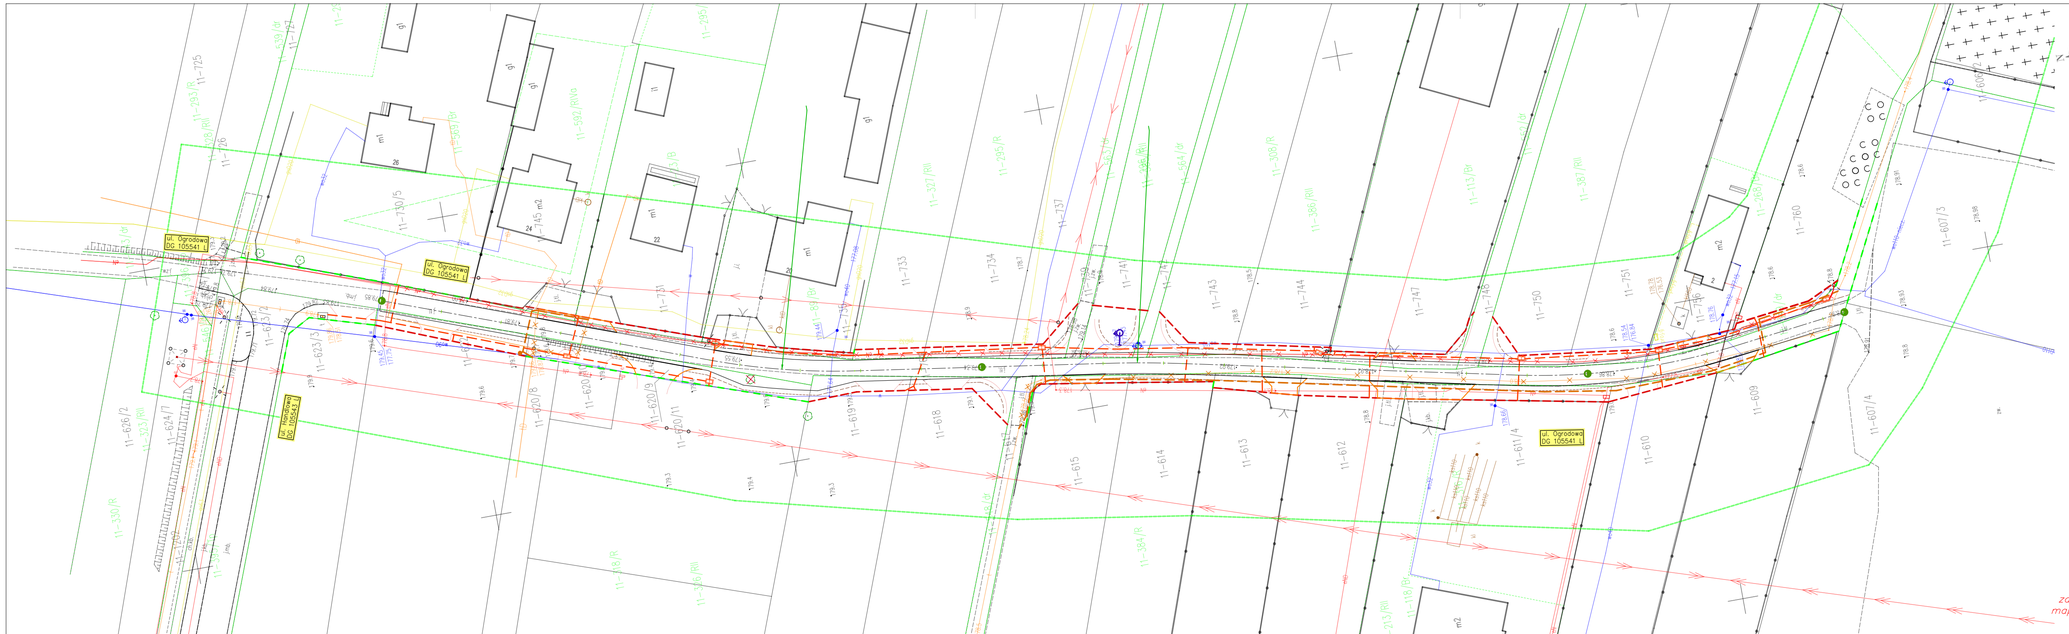

MAPA DO CELÓW PROJEKTOWYCH

Oznaczenie kancelaryjne zgłoszenia pracy geodezyjnej		WG.6640.372.2024
Miejscowość		Mełgiew ul. Ogrodowa
Jednostka ewidencyjna	Identyfikator	061702_2
	nazwa	Mełgiew
Obręb ewidencyjny	Identyfikator	061702_2.0011
	nazwa	Mełgiew I
Skala mapy		1:500
Nazwa układu współrzędnych	prostokątnych płaskich	2000
	wysokości	PL-EVRF2007-NH
Mapa aktualna wg stanu na dzień:		08-10-2024
Numer działki i oznaczenie granic obszaru, który był przedmiotem aktualizacji:		zgodnie z zakresem
Służebności gruntowe mające wpływ na zagospodarowanie gruntów zlokalizowanych w granicach projektowanej inwestycji:		Nie badano służebności w KW;
Niniejszą mapę wykonano na podstawie zaktualizowanej w obszarze objętym zamówieniem numerycznej mapy zasadniczej w skali 1:500 sekcja: 8.151.10.12.2.2, 8.151.10.12.2.4 Nie wyłącza się istnienia urządzeń podziemnych, które nie zostały zgłoszone do inwentaryzacji i naniesione na mapę zasadniczą.		

BUDMAP BIURO USŁUG GEODEZYJNYCH
PIOTR SZYDŁOWSKI
UL. DOBRZAŃSKIEGO 3
20-262 LUBLIN
REGON 060517965
EMAIL: GEODETA@BUDMAP.PL
tel. 792-620-236

inż. Piotr Szydłowski — Nazwa / imię i nazwisko Wykonawcy, 08.10.2024

Andrzej Szymczyk upr. 12815 — Kierownik robót, 08.10.2024

Oświadczam, że niniejszy dokument został opracowany w wyniku prac geodezyjnych i kartograficznych, których rezultaty zawiera operat techniczny pozytywnie zweryfikowany. Jednocześnie informuję, że jestem świadomy odpowiedzialności karnej za złożenie fałszywego oświadczenia.

Identyfikator zgłoszenia prac geodezyjnych	WG.6640.372.2024
Organ służby geodezyjnej, który otrzymał zgłoszenie	Starosta Powiatu Świdnik
Wykonawca prac geodezyjnych	BUDMAP Biuro Usług Geodezyjnych Piotr Szydłowski, REGON 060517965
Numer oraz data sporządzenia dokumentu zawierającego wynik pozytywnej weryfikacji	Protokół weryfikacji nr WG.6640.372.2024_3 z dnia 07.11.2024
Imię i nazwisko oraz nr uprawnień zawodowych kierownika prac	Andrzej Szymczyk upr. 12815

za zgodność z oryginałem mapy do celów projektowych

LEGENDA

Branża drogowa:
- Oś projektowanej drogi gminnej
- Krawędź projektowanej drogi gminnej
- Krawędź projektowanego pobocza drogi gminnej
- Projektowana granica pasa drogowego
- Istniejąca granica pasa drogowego
- Projektowany opornik betonowy 100x25x12 cm
- Projektowany krawężnik betonowy najazdowy 100x22x15 cm, odkrycie – 4 cm

Wymiary
- Drzewa do usunięcia

Branża elektryczna:
- Projektowana sieć elektroenergetyczna (zasilanie istniejącego oświetlenia)
- Istniejąca sieć elektronergetyczna do likwidacji (usunięcie kolizji)

Branża telekomunikacyjna
- Projektowany kanał technologiczny
- Projektowana sieć telekomunikacyjna
- Istniejąca sieć telekomunikacyjna do likwidacji (usunięcie kolizji)

Branża sanitarna:
- Istniejąca sieć wodociągowa
- Istniejąca sieć wodociągowa do wyłączenia z eksploatacji

Istniejące sieci:
- Istniejąca sieć wodociągowa
- Istniejąca sieć telekomunikacyjna
- Istniejąca sieć elektronergetyczna
- Istniejąca sieć gazowa

INWESTOR: OMINA MEŁGIEW, ul. Partyzancka 2, 21-007 Mełgiew	JEDNOSTKA PROJEKTOWA: Przedsiębiorstwo Inżynieryjne MARGIT, Pilaszczyn 64, 20-258 Lublin			
INWESTYCJA: Rozbudowa drogi gminnej nr 105541 L w m. Mełgiew, ul. Ogrodowa – etap 2	TYTUŁ RYSUNKU: Projekt zagospodarowania terenu			Skala: 1:500
TEMAT OPRACOWANIA: Rozbudowa drogi Usunięcie kolizji z siecią eN Usunięcie kolizji z telekomunikacyjną Budowa kanału technologicznego Przebudowa sieci wodociągowej	Projektant: mgr inż. Paweł Wojczuk, nr upr.: LUB/0131/PWOE/10	Branża: elektryczna	Podpis:	Data: październik 2024
	Projektant: Janusz Korbaś, nr upr.: DTT–TU/02249/02/U	Branża: telekomunikacyjna	Podpis:	Branża: elktryczna telekomunikacyjna sanitarna
STADIUM: Uzgodnienia	Projektant: mgr inż. Karolina Wlaź–Lipowska, nr upr.: LUB/0068/PWBS/18	Branża: sanitarna	Podpis:	Nr rysunku: 2