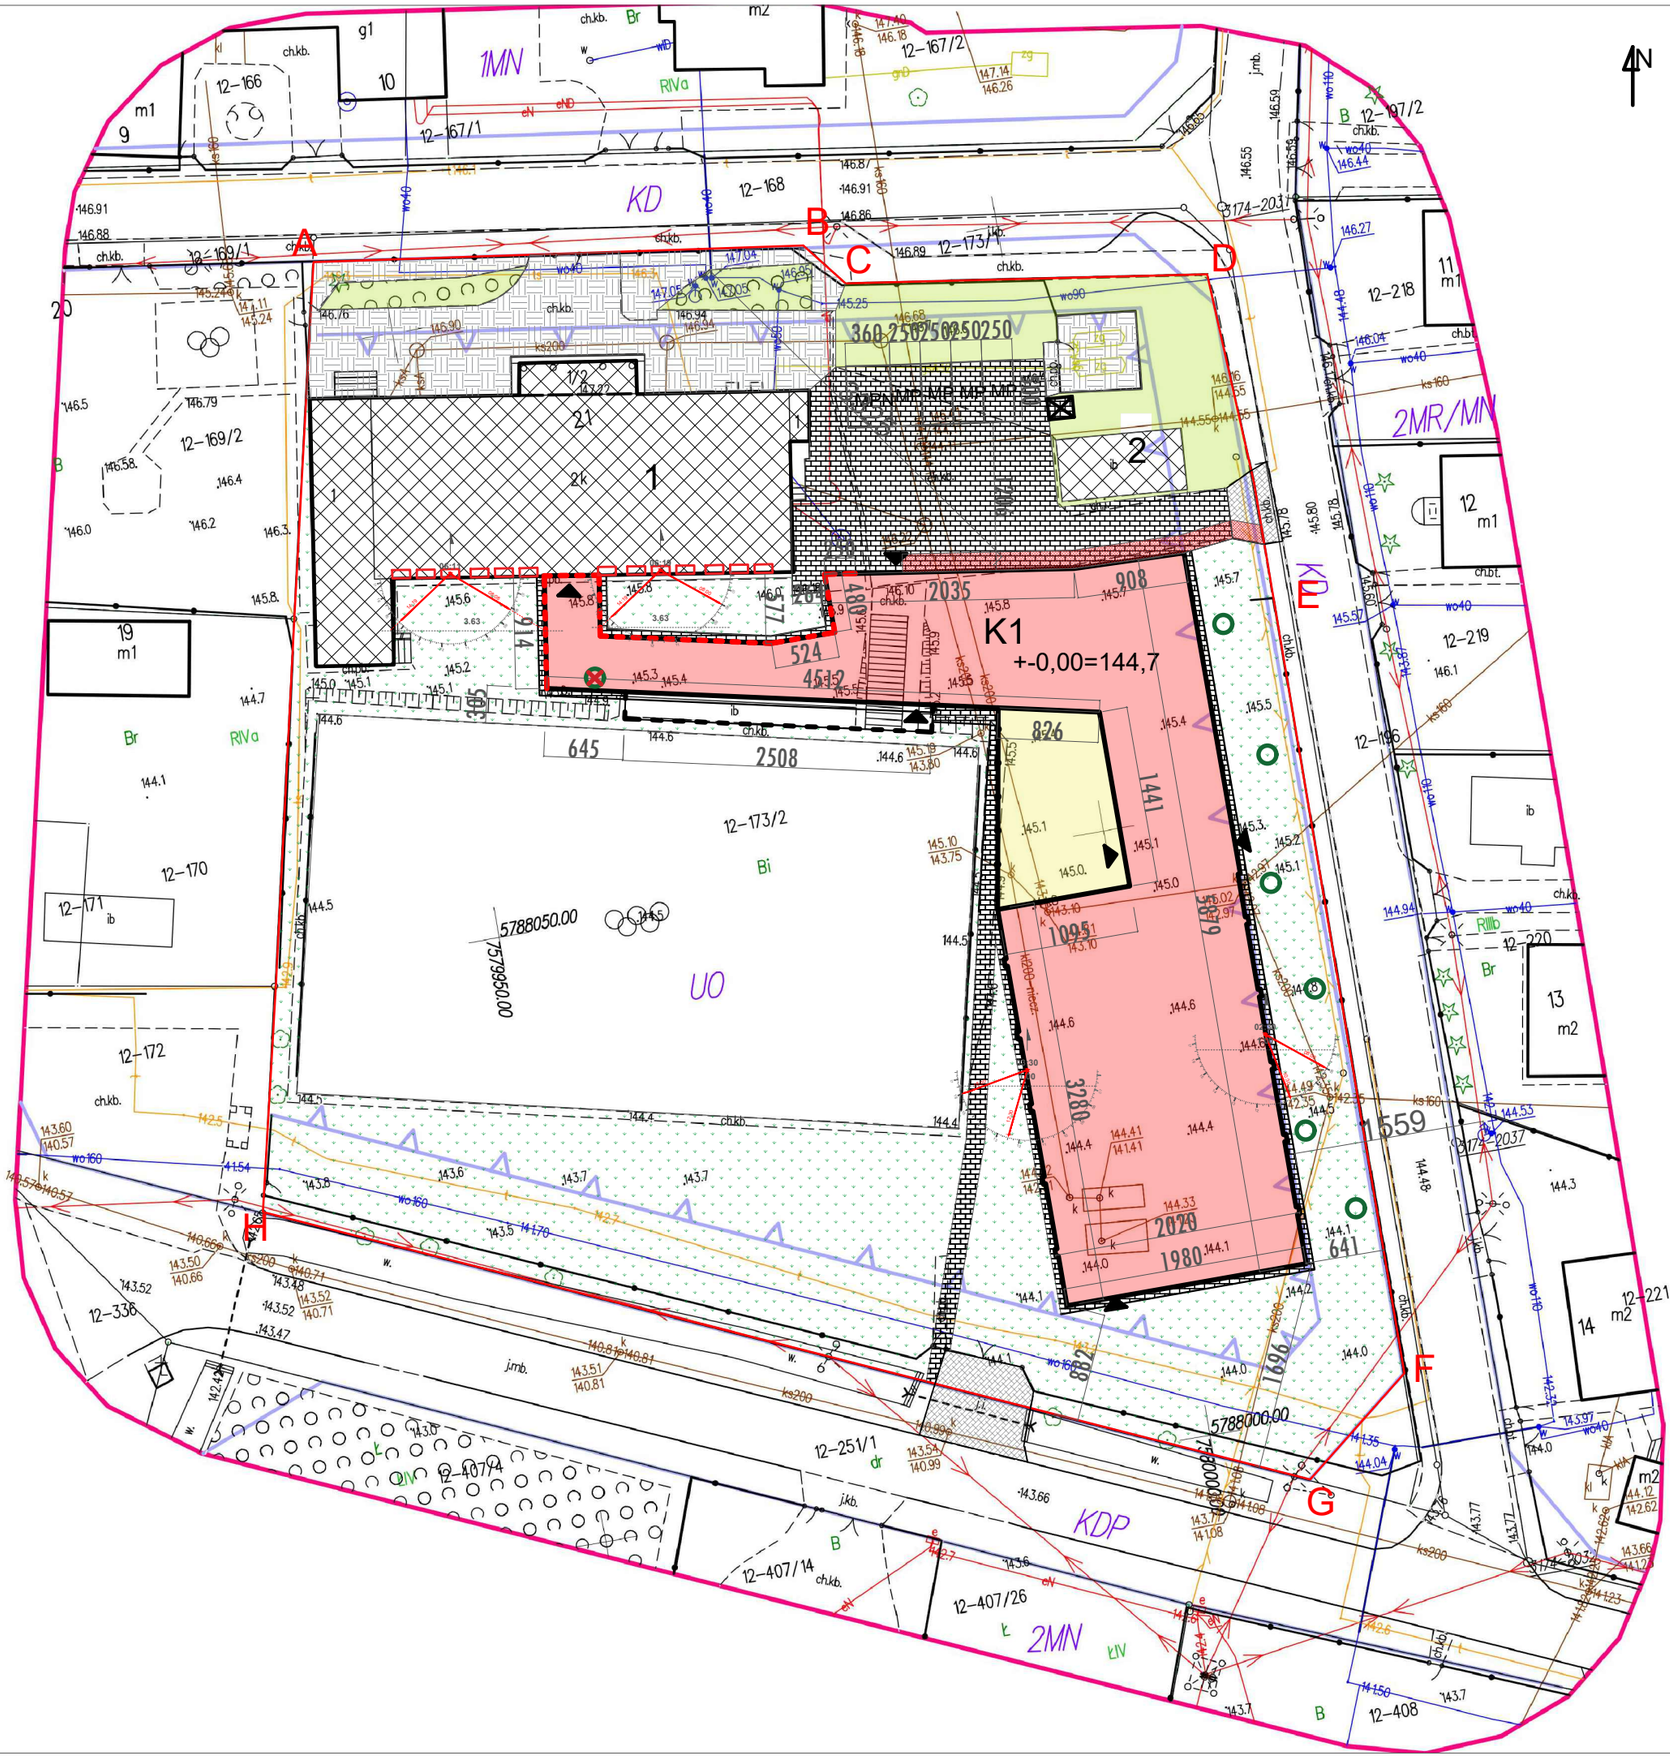

ANALIZĘ NASŁONECZNIENIA DLA RÓWNONOCY WIOSENNEJ PRZEPROWADZAONO DLA OKIEN PARTERU BU
OD STRONY POŁUDNIOWEJ, POMIESZCZENIA ZLOKALIZOWANE W TEJ CZĘŚCI BUDYNKU TO KUCHNIA, STO
ŚWIETLICA, ORAZ STARA SALA GIMNASTYCZNA. NA PIĘTRZE BUDYNKU SĄ ZLOKALIZOWANE ODDZIAŁY LE
ALE ZE WZGLĘDU NA WYSOKOŚĆ PROJEKTOWANEJ ROZBUDOWY, NIE MA KONIECZNOŚCI ANALIZOWANIA
NASŁONECZNIENIA TYCH POMIESZCZEŃ.

WYSOKOŚĆ MIERZONA OD TERENU, PARAPETÓW OKIEN W PARTERZE W ISTNIEJĄCYM BUDYNKU , POMIE
PRZEZNACZONYCH NA POBYT LUDZI, WYNISI 2,18m

PROJEKTOWANA WYSOKOŚĆ BUDYNKU WYNOSI 5,81m. GRANICA ZACIENIENIA WYNOSI 3,63m.

Z aNALIZY WYNIKA IZ OKNA WI STNIEJĄCYM BUDYNKU SĄ NASŁONECZNIONE ODPOWIEDNIO 6: 11 min or
6:19min, ZAŚ NASŁONECZNIENIE SALI GIMNASTYCZNEJ WYNOSIV OD 8:00- 10:30 ORAZ ODZ 12:30 DO 16:00
DAJE ŁĄCZNIE 6 GODZIN

MIROSŁAW BURTA
ZAKŁAD USŁUGOWY
08-110 SIEDLCE, UL.GRABIANOWSKA 23

PROJEKT ZAGOSPODAROWANIA TERENU

1.ROZBUDOWA I PRZEBUDOWA BUDYNKU ZESPOŁU SZKOLNO PRZEDSZKOLNEG
GMINASTYCZNĄ WRAZ Z ŁĄCZNIKIEM ORAZ ZAPLECZEM SANITARNO- SZA
2. BUDOWA WEWNĘTRZNEJ INSTALACJĄ GAZU ORAZ INSTALACJI ZBIORNIKO
PODZIEMNYMI ZBIORNIKIEM O POJ. 6400L,
3. MONTAŻ ZBIORNIKA NA DESZCZÓWKĘ O POJ. 20m3
4. BUDOWA PLACU ZABAW
W RAMACH ZADANIA: „ BUDOWA SALI GIMNASTYCZNEJ Z ZAPLECZEM SANITARN
NIWISKACH"

NASŁONECZNIENIE W DANICH RÓWNONOCY WIOSENNEJ

RYSUNEK NR PZT3	SKALA: 1:500
MIEJSCE I DATA:	SIEDLCE, KWIECIEŃ 2025
INWESTOR:	LOKALIZACJA:
Gmina Mokobody z siedzibą Plac Chreptowicza 25, 08-124 Mokobody	Działka nr 173/2, Obręb Niwiski 142604_2.0012, Ul. Rynek 21, 08-124 Mokobody, gmina Mokobody
AUTOR PROJEKTU:	PODPIS:
mgr inż. arch. AGNIESZKA BURTA-MICHALAK MA/071/10 pr. do projektowania w branży architektonicznej bez ograniczeń	