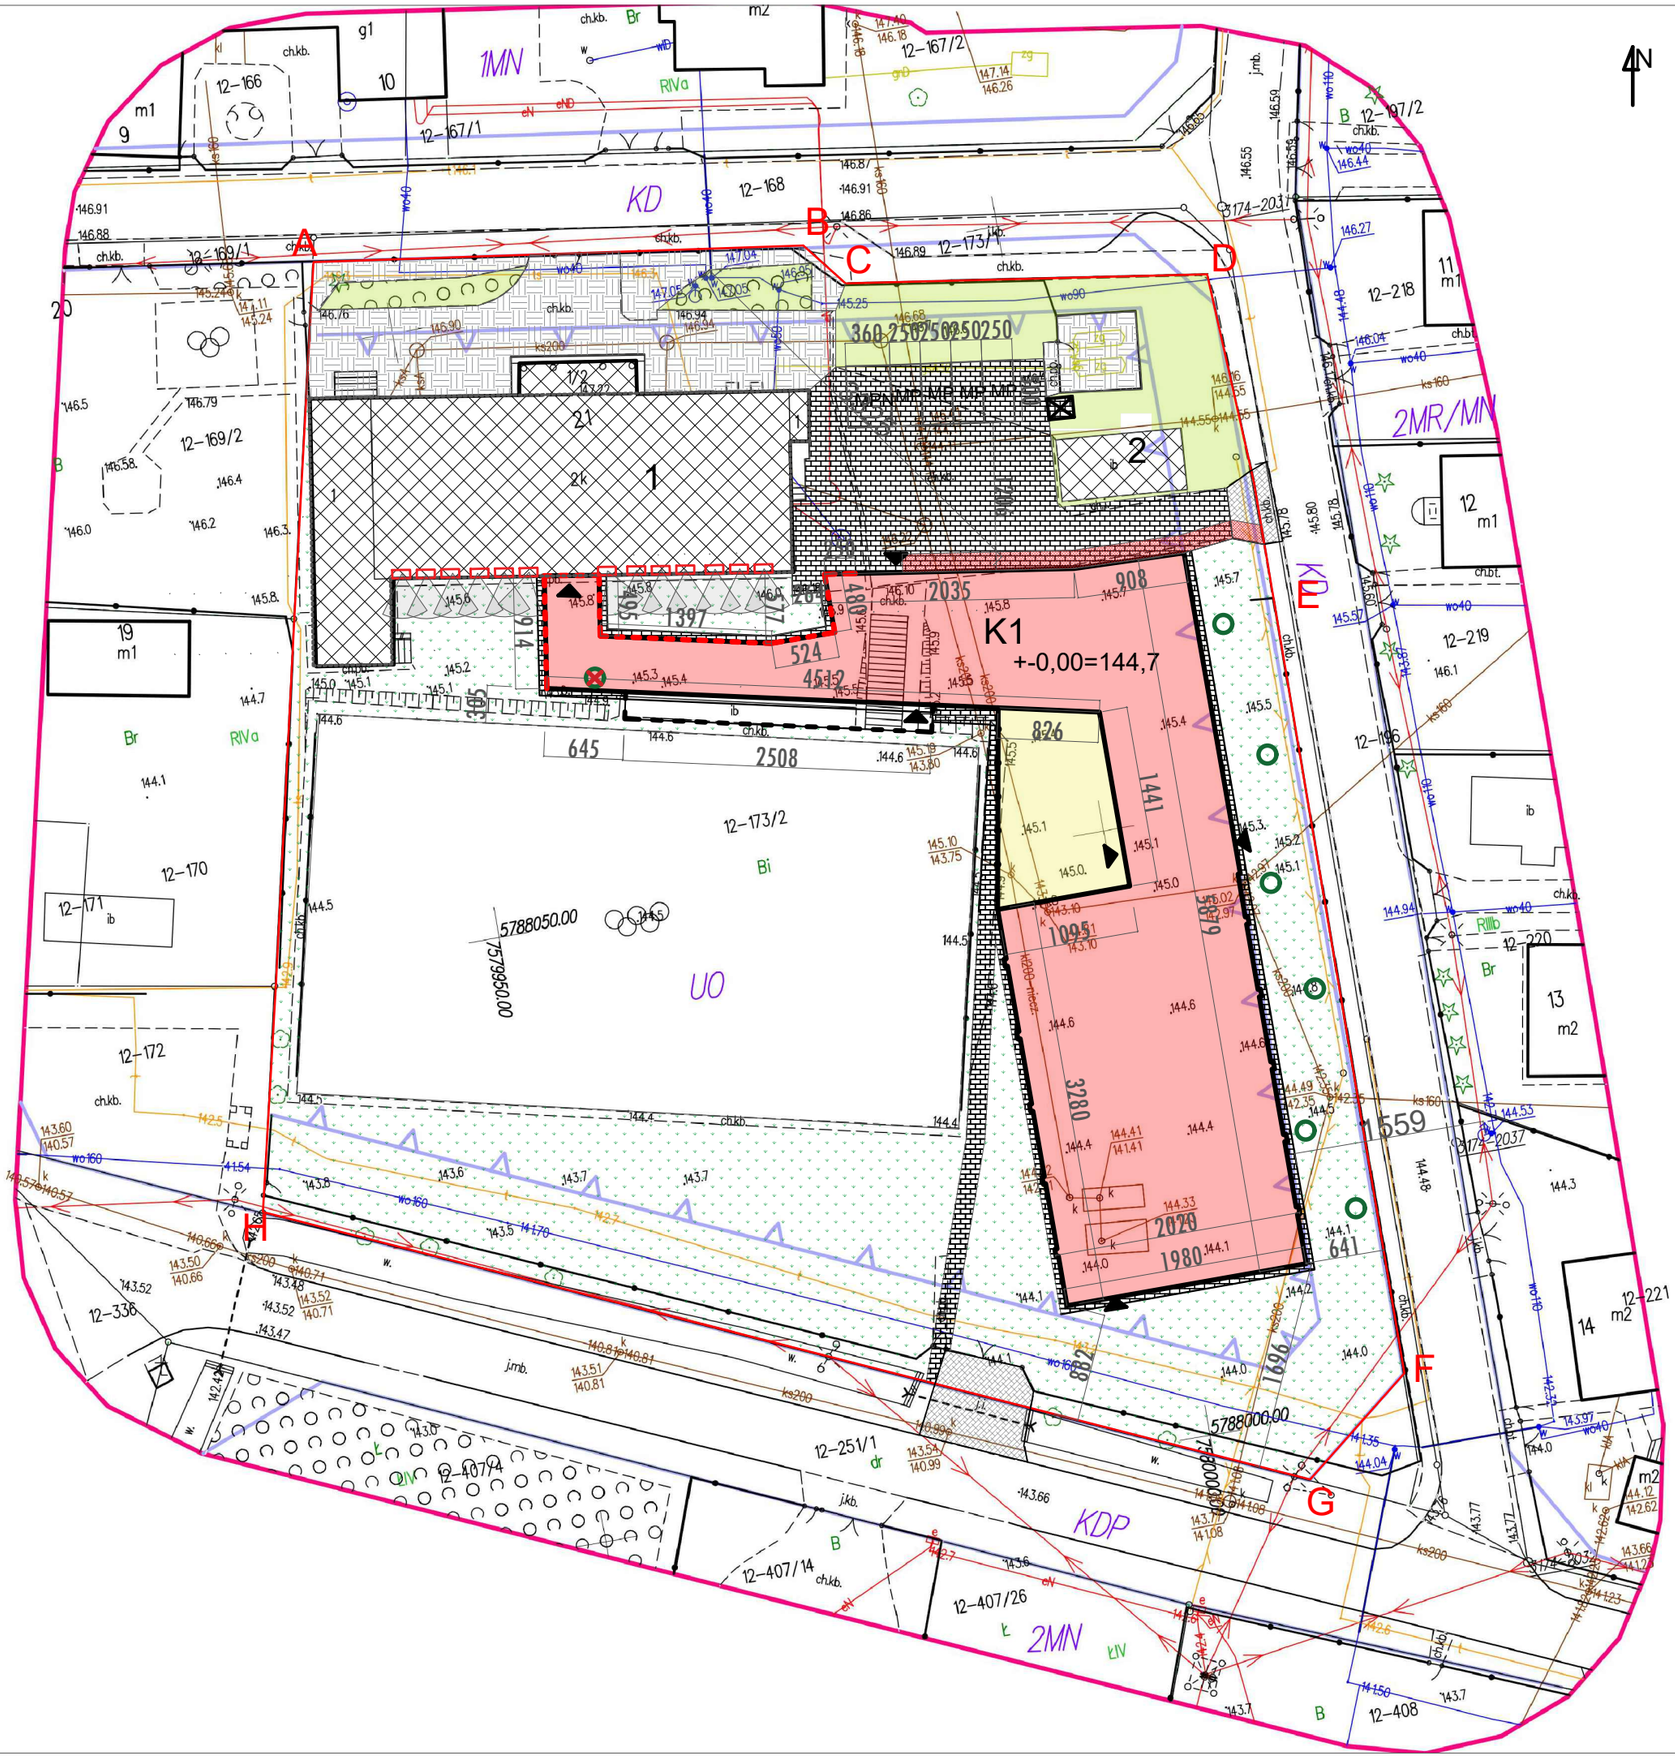

ANALIZĘ PRZESŁANIANIA PRZEPROWADZAONO DLA OKIEN PARTERU BUDYNKU OD STRONY POŁUDNIOW

POMIESZCZENIA ZLOKALIZOWANE W TEJ CZĘŚCI BUDYNKU TO KUCHNIA, STOŁÓWKA, ŚWIETLICA, ORAZ S
SALA GIMNASTYCZNA. NA PIĘTRZE BUDYNKU SĄ ZLOKALIZOWANE ODDZIAŁY LEKCYJNE ALE ZE WZGLĘ
WYSOKOŚC PROJEKTOWANEJ ROZBUDOWY, NIE MA KONIECZNOŚCI ANALIZOWANIA PRZESŁANIANIA A
NASŁONECZNIENIA TYCH POMIESZCZEŃ.

WYSOKOŚĆ MIERZONA OD TERENU, PARAPETÓW OKIEN W PARTERZE W ISTNIEJĄCYM BUDYNKU , POMIE
PRZEZNACZONYCH NA POBYT LUDZI, WYNISI 2,18m

PROJEKTOWANA WYSOKOŚĆ BUDYNKU WYNOSI 5,81m. WYSOKOŚĆ PRZESŁANIANIA 3,63m.

MIROSŁAW BURTA
ZAKŁAD USŁUGOWY
08-110 SIEDLCE, UL.GRABIANOWSKA 23

PROJEKT ZAGOSPODAROWANIA TERENU

1.ROZBUDOWA I PRZEBUDOWA BUDYNKU ZESPOŁU SZKOLNO PRZEDSZK
O SALĘ GMINASTYCZNĄ WRAZ Z ŁĄCZNIKIEM ORAZ ZAPLECZEM SANITA
2. BUDOWA WEWNĘTRZNEJ INSTALACJĄ GAZU ORAZ INSTALACJI ZBI
PŁYNNY ZE PODZIEMNYMI ZBIORNIKIEM O POJ. 6400L,
3. BUDOWA PLACUW ZABAW
W RAMACH ZADANIA: „ BUDOWA SALI GIMNASTYCZNEJ W NIWISK

ANALIZA PRZESŁANIANIA	
RYSUNEK NR PZT2	SKALA: 1:500
MIEJSCE I DATA:	SIEDLCE, KWIECIEŃ 2025
INWESTOR:	LOKALIZACJA:
Gmina Mokobody z siedzibą Plac Chreptowicza 25, 08-124 Mokobody	Działka nr 173/2, Obręb Niwiski 142604_2.0012, Ul. Rynek 21, 08-124 Mokobody, gmina Mokobody
AUTOR PROJEKTU:	PODPIS:
mgr inż. arch. AGNIESZKA BURTA-MICHALAK MA/071/10 pr. do projektowania w branży architektonicznej bez ograniczeń	