

MAPA DO CELÓW PROJEKTOWYCH



PWGEODEZIA

PWGN Sp. z o.o.

ul. Zapolskiej 1/1, 39-300 Mielec
NIP: 817 220 24 49, REGON: 520148941

Biuro: ul. Lwowska 4/4, 39-300 Mielec

tel. 503 044 845, e-mail: biuro@pwgeodezja.pl

Arkusz: 7.131.23.10.4.2
Skala: 1:500
Układ wsp. płaskich: 2000/7
Układ wsp. wysokościowych: PL-EVRF2007
Zgłoszenie: GO.6642.1.3939.2024

Województwo: 18- podkarpackie
Powiat: 1811- mielecki
Gmina: 181103_2- Czermin
Obręb: 181103_2.0021 Czermin
Obiekt: 21 Czermin dz. nr 487

Mapa aktualna na dzień 25.11.2024 r.

Na obszarze działki nr 487 brak obciążeń służebnościami gruntowymi ujawnionymi w KW nr TB1M/00005351/5.

Nie wyklucza się istnienia w terenie innych urządzeń podziemnych, które nie zostały zinwentaryzowane powykonawczo i dokumentacja nie została przekazana do państwowego zasobu geodezyjnego i kartograficznego.

Granica działki nr 487 z działką sąsiednią nr 488 spełnia obowiązujące standardy techniczne.

Granice działki nr 487 z działkami sąsiednimi nr 1628, 480/4, 480/2 nie spełniają obowiązujących standardów technicznych.

Mielec, dn. 25.11.2024 r.



Kierownik robót: Piotr Klara nr upr.:16440 w zakresie 1,2.
Sporządził: Piotr Wolanin

Poświadczam, że niniejszy dokument został opracowany w wyniku prac geodezyjnych i kartograficznych, których rezultaty zawiera operat techniczny pozytywnie zweryfikowany. Jednocześnie informuję, że jestem świadomy odpowiedzialności karnej za złożenie fałszywego oświadczenia	
Identyfikator zgłoszonej pracy geodezyjnej	GO.6642.1.3939.2024
Identyfikator ewidencyjny materiału zasobu	P.1811.2024.4031
Organ służby geodezyjnej, który otrzymał zgłoszenie	STAROSTA POWIATU MIELECKIEGO
Wykonawca prac geodezyjnych	PWGN Sp. z o.o.
Nr oraz data sporządzenia dokumentu zawierającego wynik pozytywnej weryfikacji	GO.6642.1.3939.2024_1, dn. 28.11.2024 r.
Imię i nazwisko oraz nr uprawnień zawodowych kierownika prac	Piotr Klara upr. Nr 16440

PIOTR
STANISŁAW
KLARA

Elektronicznie
podpisany przez PIOTR
STANISŁAW KLARA
Data: 2024.11.28
11:59:17 +01'00'

ORIENTACJA

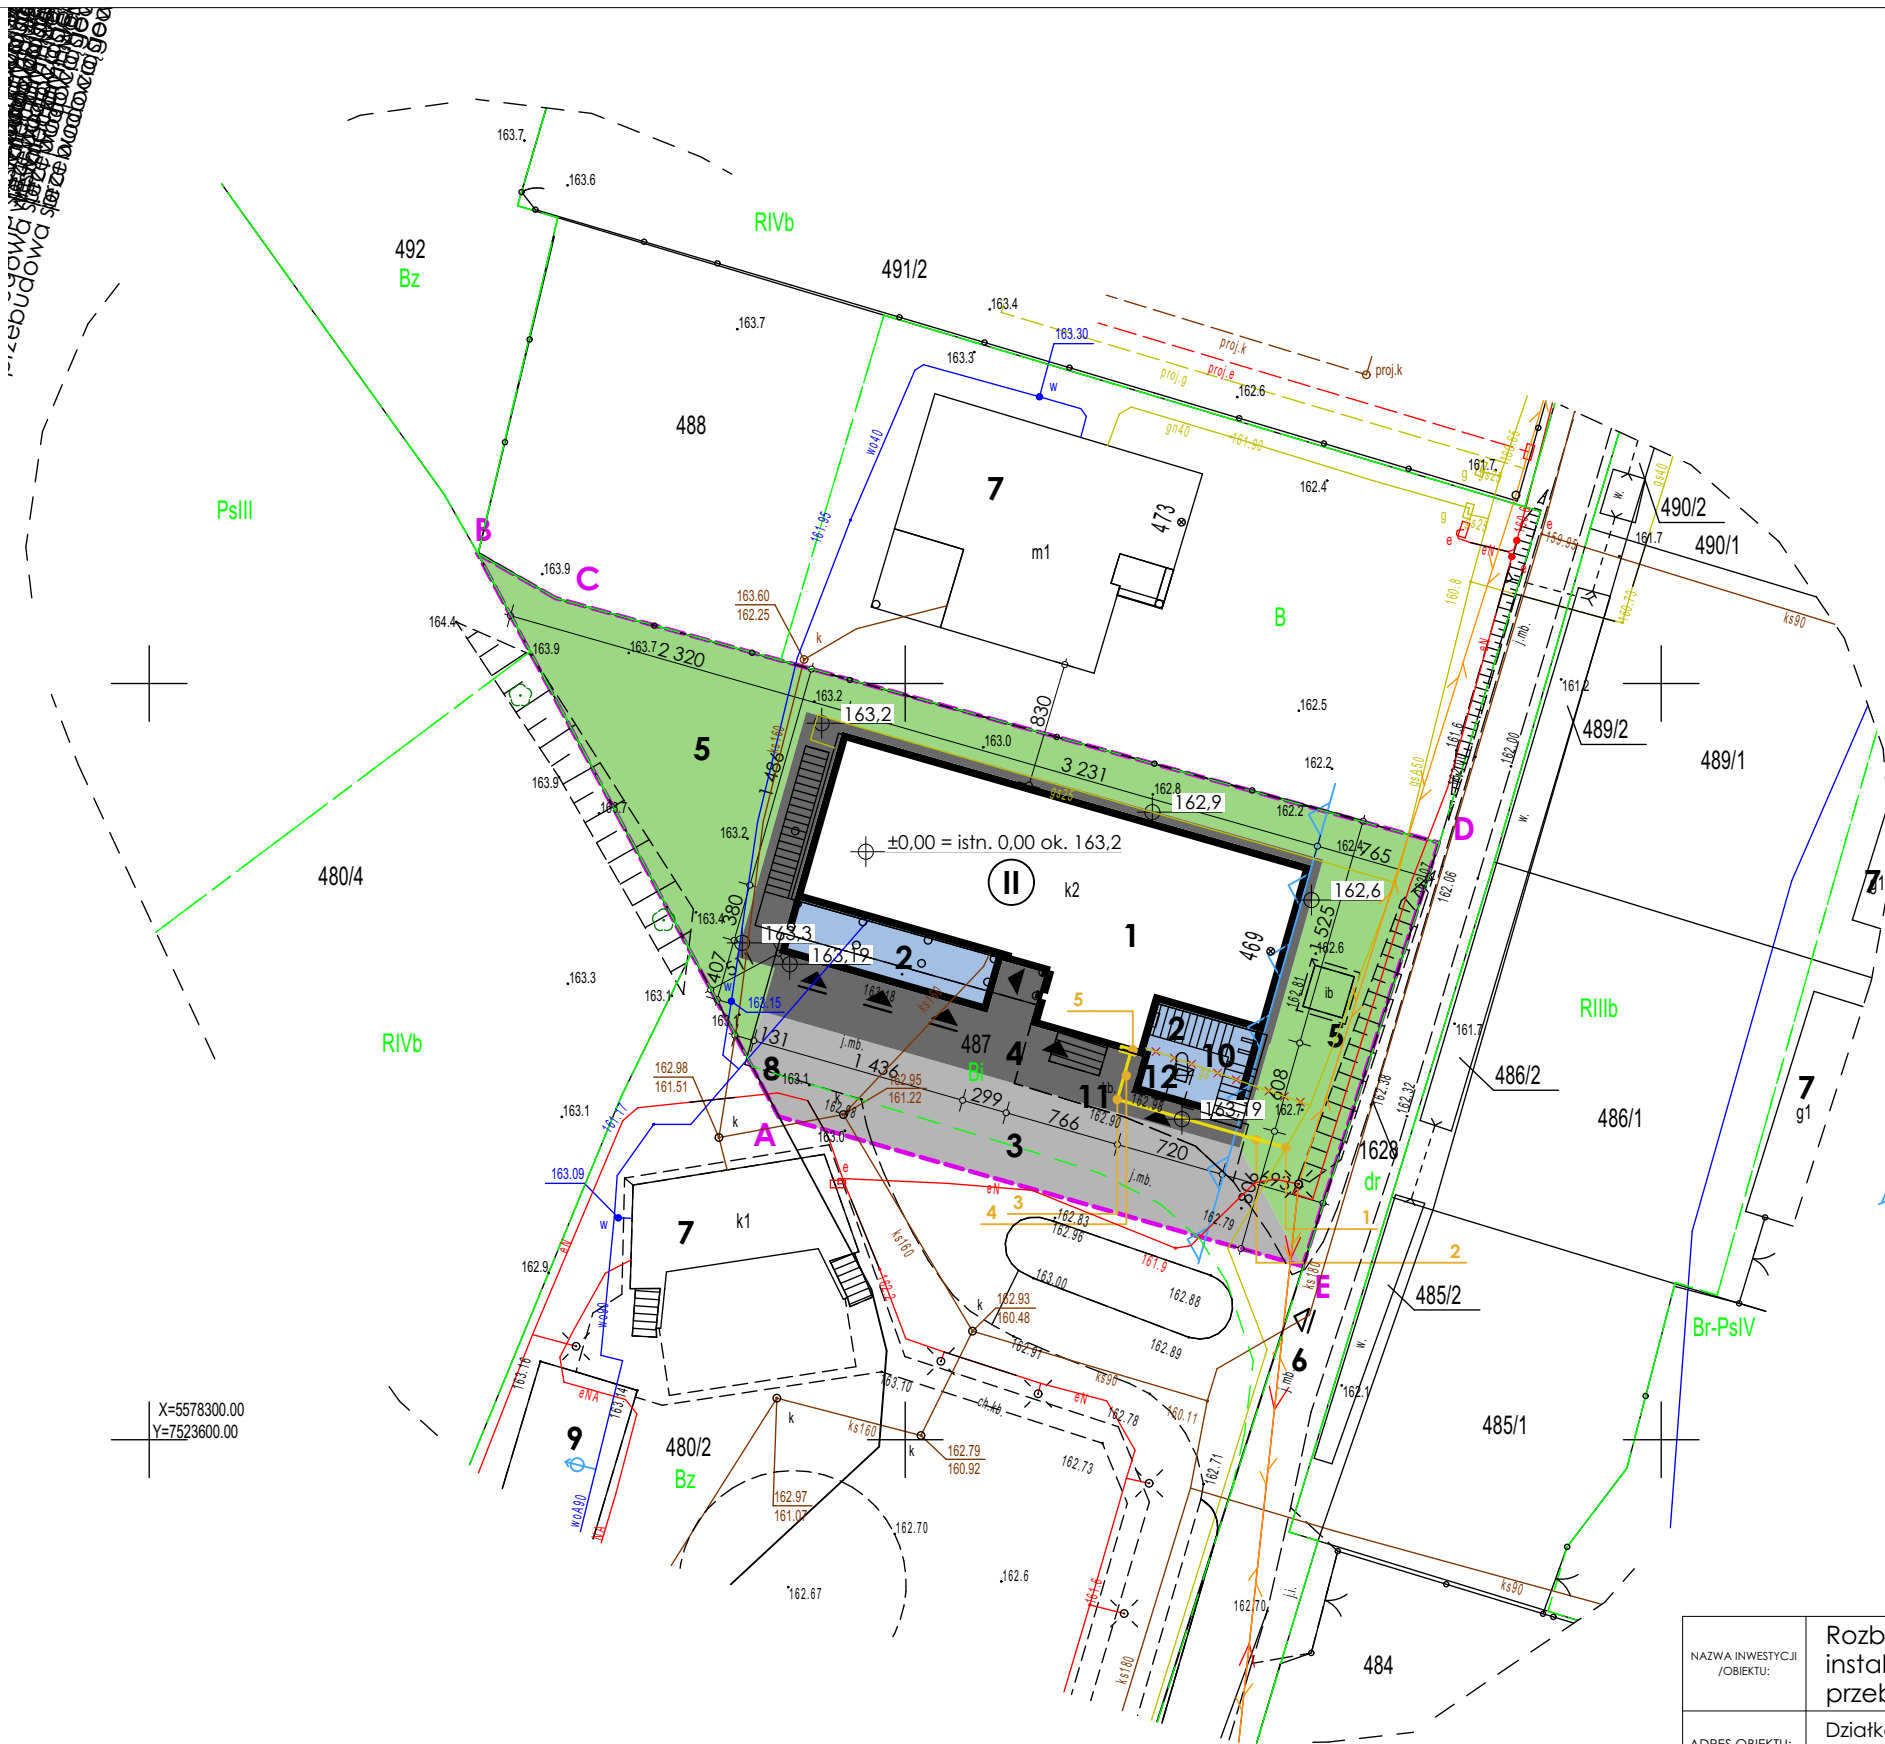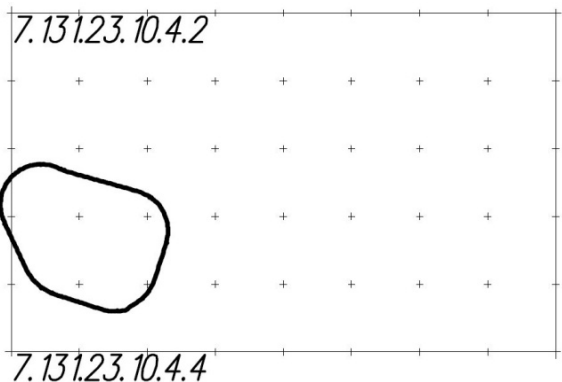

Legenda

A-F

LINIA ROZGRANICZAJĄCA TEREN INWESTYCJI
GRANICE TERENU OBJĘTEGO WNIOSEM, GRANICE
TERENU ODDZIAŁYWANIA INWESTYCJI ORAZ GRANICE
TERENU PODLEGAJĄCE PRZEKSZTAŁCENIU - 1480 m²

△ △ WEJŚCIA I WJAZDY ISTNIEJĄCE

▲ ▲ WEJŚCIA I WJAZDY PROJEKTOWANE

- 1 - ISTN. BUDYNEK OSP DO PRZEBUDOWY I ROZBUDOWY
- 2 - PROJ. ROZBUDOWA
- 3 - ISTN. KOMUNIKACJA KOŁOWO-PIESZA
- 4 - PROJ. KOMUNIKACJA KOŁOWO-PIESZA
- 5 - TEREN BIOLOGICZNIE CZYNNY
- 6 - ISTNIEJĄCY WJAZD NA DZIAŁKĘ Z DROGI PUBLICZNEJ
- 7 - ZABUDOWANIA NA DZIAŁKACH SĄSIEDNICH
- 8 - PLAC NA KOSZ NA ŚMIECI
- 9 - PROJ. HYDRANT
- 10 - ISTN. PRZYŁĄCZ GAZU DO ROZBIÓRKI
- 11 - PROJ. PRZYŁĄCZ GAZU
- 12 - ISTNIEJĄCY POSTUMENT DO PRZENIESIENIA W MIEJSCE UZGODNIONE Z GMINĄ

○ 162,10 ISNT. RZĘDNE TERENU

⊕ 162,10 PROJ. RZĘDNE TERENU

NIEPRZEKRACZALNA LINIA ZABUDOWY

Legenda instalacje sanitarne

- 1 - Włączenie do istniejącej sieci gazowej - wykonywane przez Gazownię
- 2 - Proj. przyłęcz gazowy PE100-RC SDR11 25x3,0 typ 2, l=12,0m
- 3 - kolano elektrooporowe PE dn25/90°
- 4 - Proj. przyłęcz gazowy PE100-RC SDR11 25x3,0 typ 2, l=2,5m/DN20 Stal, l=1,0m
- 5 - Nowa lokalizacja istniejącej skrzynki gazowej

NAZWA INWESTYCJI / OBIEKTU:	Rozbudowa budynku usługowego OSP w Czerminie wraz z instalacjami wewnętrznymi oraz budowa przyłęcza gazowego i przebudowa sieci wodociągowej		
ADRES OBIEKTU:	Działka nr: 487, 480/2 39-304, Czermin 469		SKALA 1:500
INWESTOR:	Gmina Czermin 39-304, Czermin 140		NR RYS. P.01
PRZEDMIOT RYSUNKU	Projekt zagospodarowania terenu		
PROJEKTANT:	mgr inż. arch. Grzegorz Pikor	NR. UPRAWNIEN MA/020/20 upr. architektoniczne bez ograniczeń	DATA OPRACOWANIA 03.2025
PROJEKTANT:	mgr inż. Bogdan Łukaszek	44/96 upr. sanitarne bez ograniczeń	03.2025
PROJEKTANT:	mgr inż. Andrzej Wiktorowski	PKD/0146/POOE/04 upr. elektryczne bez ograniczeń	03.2025
BRANŻA:	Architektura	STADIUM PROJEKTOWE Proj. budowlany	Podpis mgr inż. arch. Grzegorz Pikor ul. Lelewela 10, 39-300 Mielec tel. 695 990 519