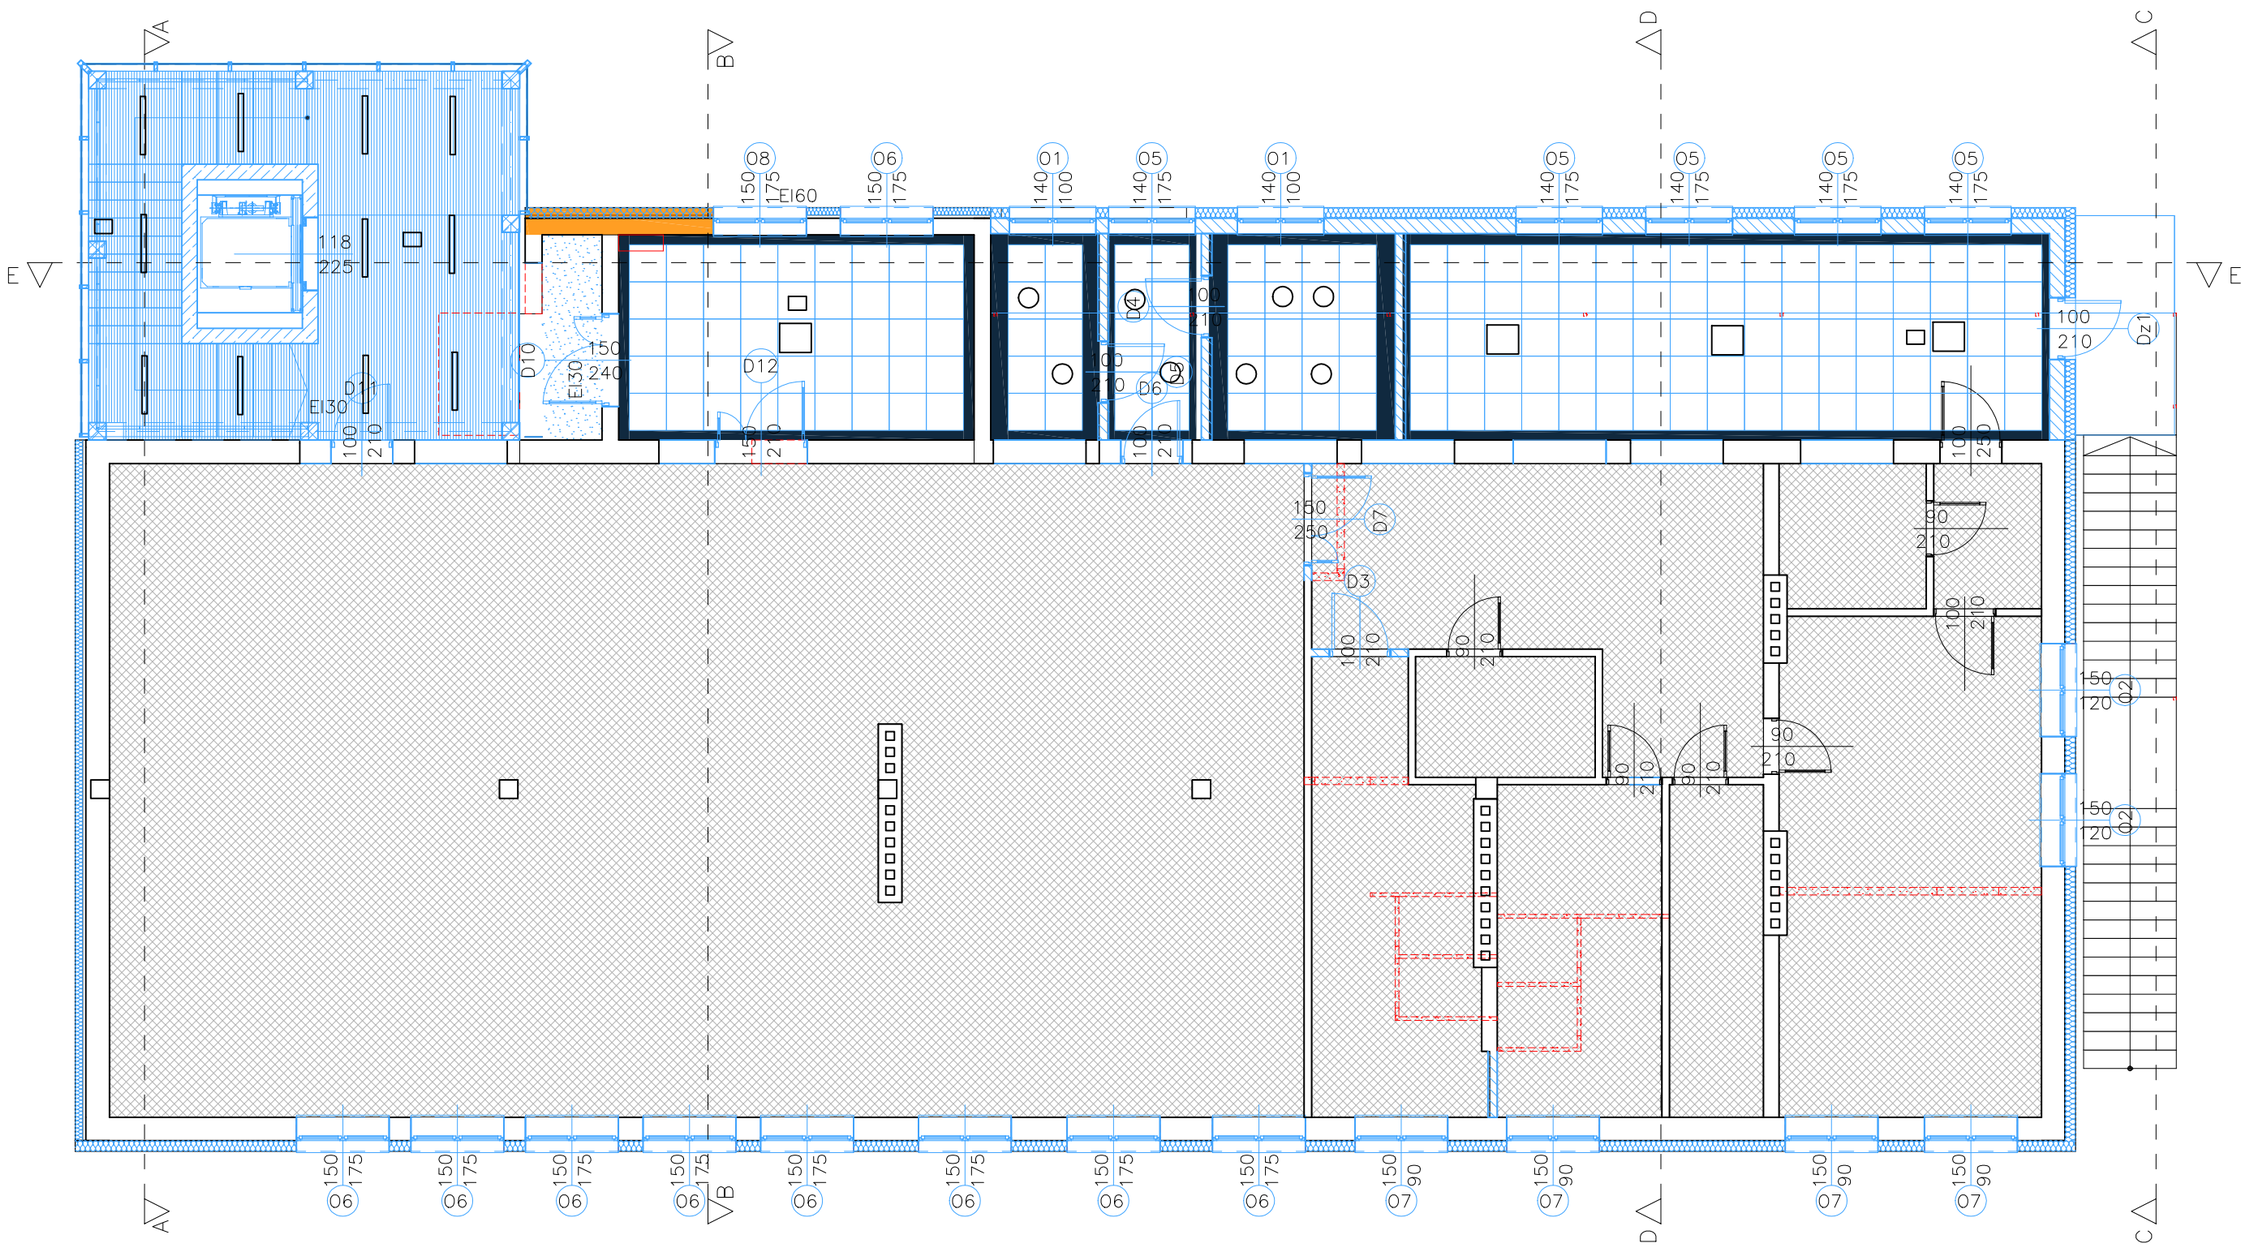

NAZWA INWESTYCJI /OBIEKTU:	Rozbudowa, nadbudowa i przebudowa budynku usługowego OSP w Czerminie wraz z instalacjami wewnętrznymi oraz przebudowa przyłącza gazowego			
ADRES OBIEKTU:	Działka nr: 487, 480.2 39–304 Czermin 469			SKALA 1:100
INWESTOR:	Gmina Czermin 39–304 Czermin 140			
PRZEDMIOT RYSUNKU	Rzut piętra–rozmieszczenie opraw w suficie podwieszanym Instalacja elektryczna			NR RYS. E–7
	IMIĘ NAZWISKO	NR. UPRAWNIEŃ	DATA OPRACOWANIA	PODPIS
PROJEKTOWAŁ	mgr inż. A. Wiktorowski	PDK/0146/POOE/04	03.2025	
SPRAWDZIŁ	mgr inż. W. Rudolf	E–71/98	03.2025	
BRANŻA:	Elektryczna	STADIUM PROJEKTOWE Proj. Techniczny	GProjekt	Biuro Projektowe mgr inż. arch. Grzegorz Pikor ul. Lelewela 10, 39–300 Mielec tel. 695 990 519

A3