KLATKA SCHODOWA – ARANŻACJA

WSZYSTKIE PRAWA AUTORSKIE DOTYCZĄCE TEGO RYSUNKU SĄ WŁASNOŚCIĄ PRACOWNI ARCHITEKTONICZNEJ XY STUDIO. NINIEJSZY RYSUNEK JEST WYDANY POD WARUNKIEM, IŻ NIE BĘDZIE KOPIOWANY, ANI UDOSTĘPNIANY BEZ UZGODNIENIA Z XY STUDIO. NIE NALEŻY ODMIERZAĆ WYMIARÓW Z RYSUNKU ANI TEŻ UŻYWAĆ GO JAKO SZABLONU. PRZED PRZYSTĄPIENIEM DO PRAC BUDOWLANYCH WSZYSTKIE WYMIARY NALEŻY SPRAWDZIĆ W NATURZE. W PRZYPADKU STWIERDZENIA NIEZGODNOŚCI NALEŻY ZWRÓCIĆ SIĘ DO PROJEKTANTA. W PRZYPADKU ROZBIEŻNOŚCI WYMIAROWYCH POMIĘDZY RYSUNKAMI DETALI I CAŁOŚCI PROJEKTOWANEGO ELEMENTU PODSTAWĄ WYMIAROWANIA SĄ RYSUNKI DETALI.

DATA: 15.04.2025r.

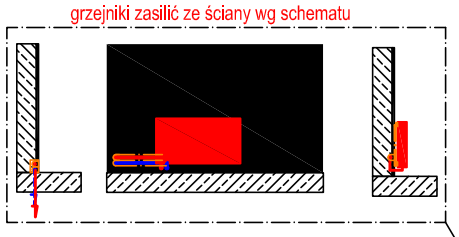

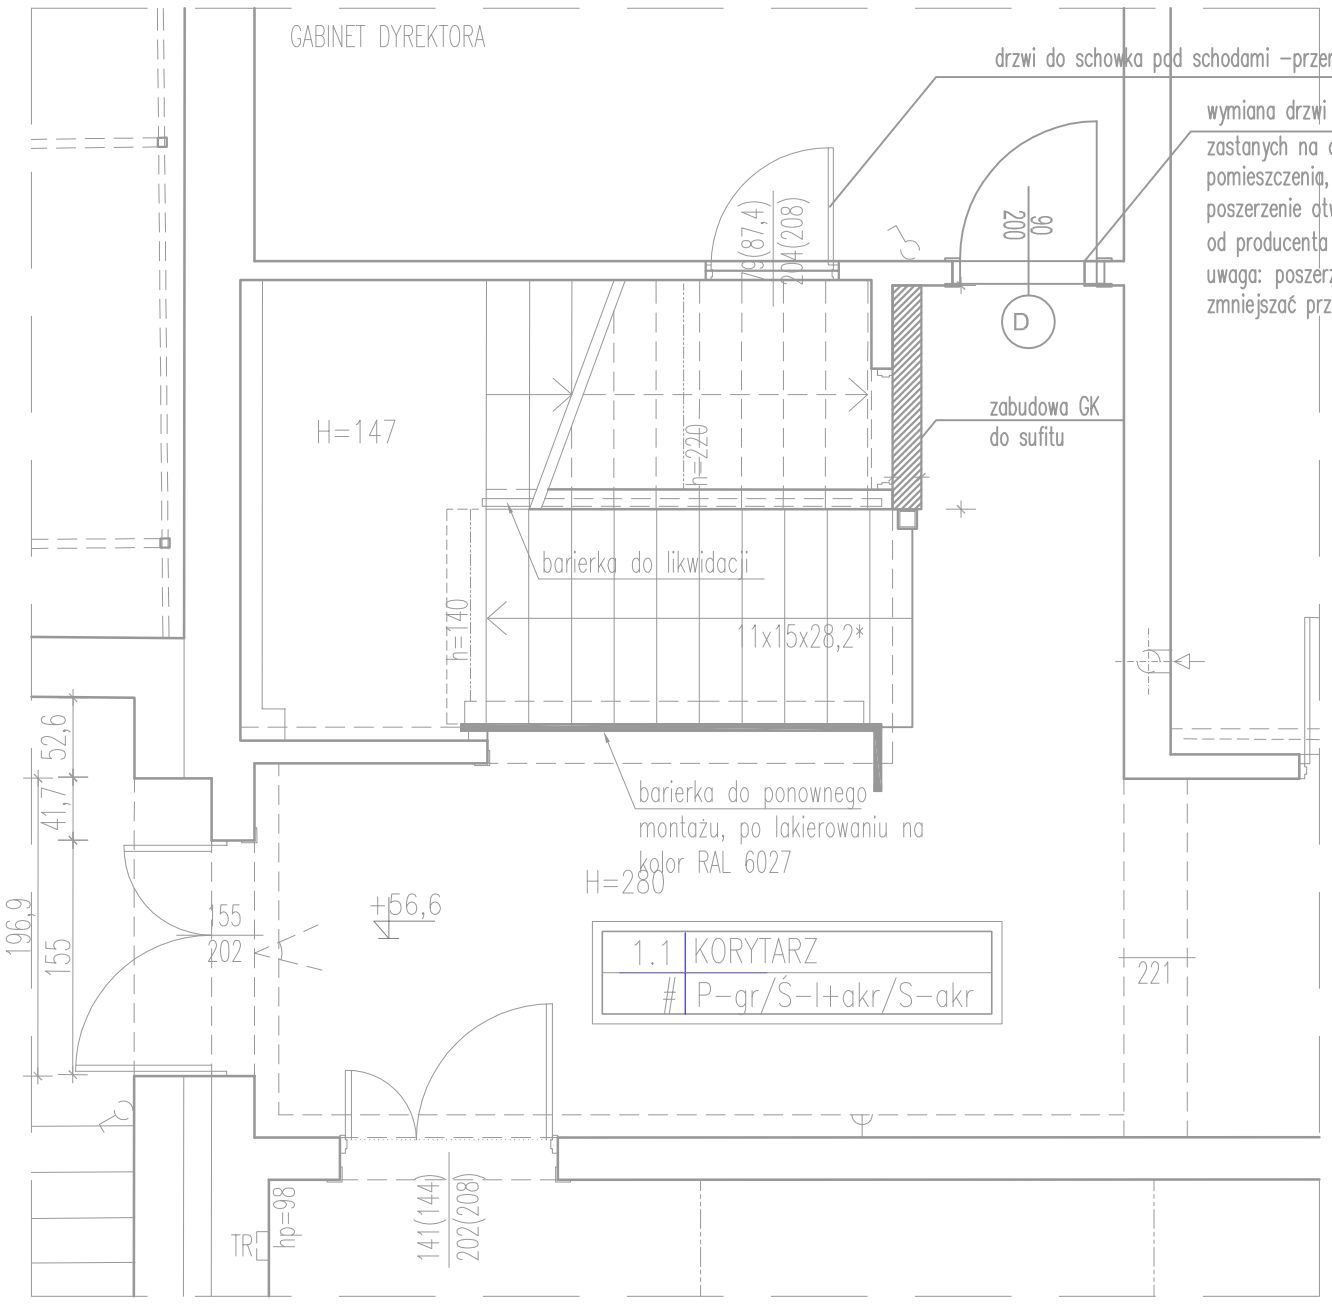

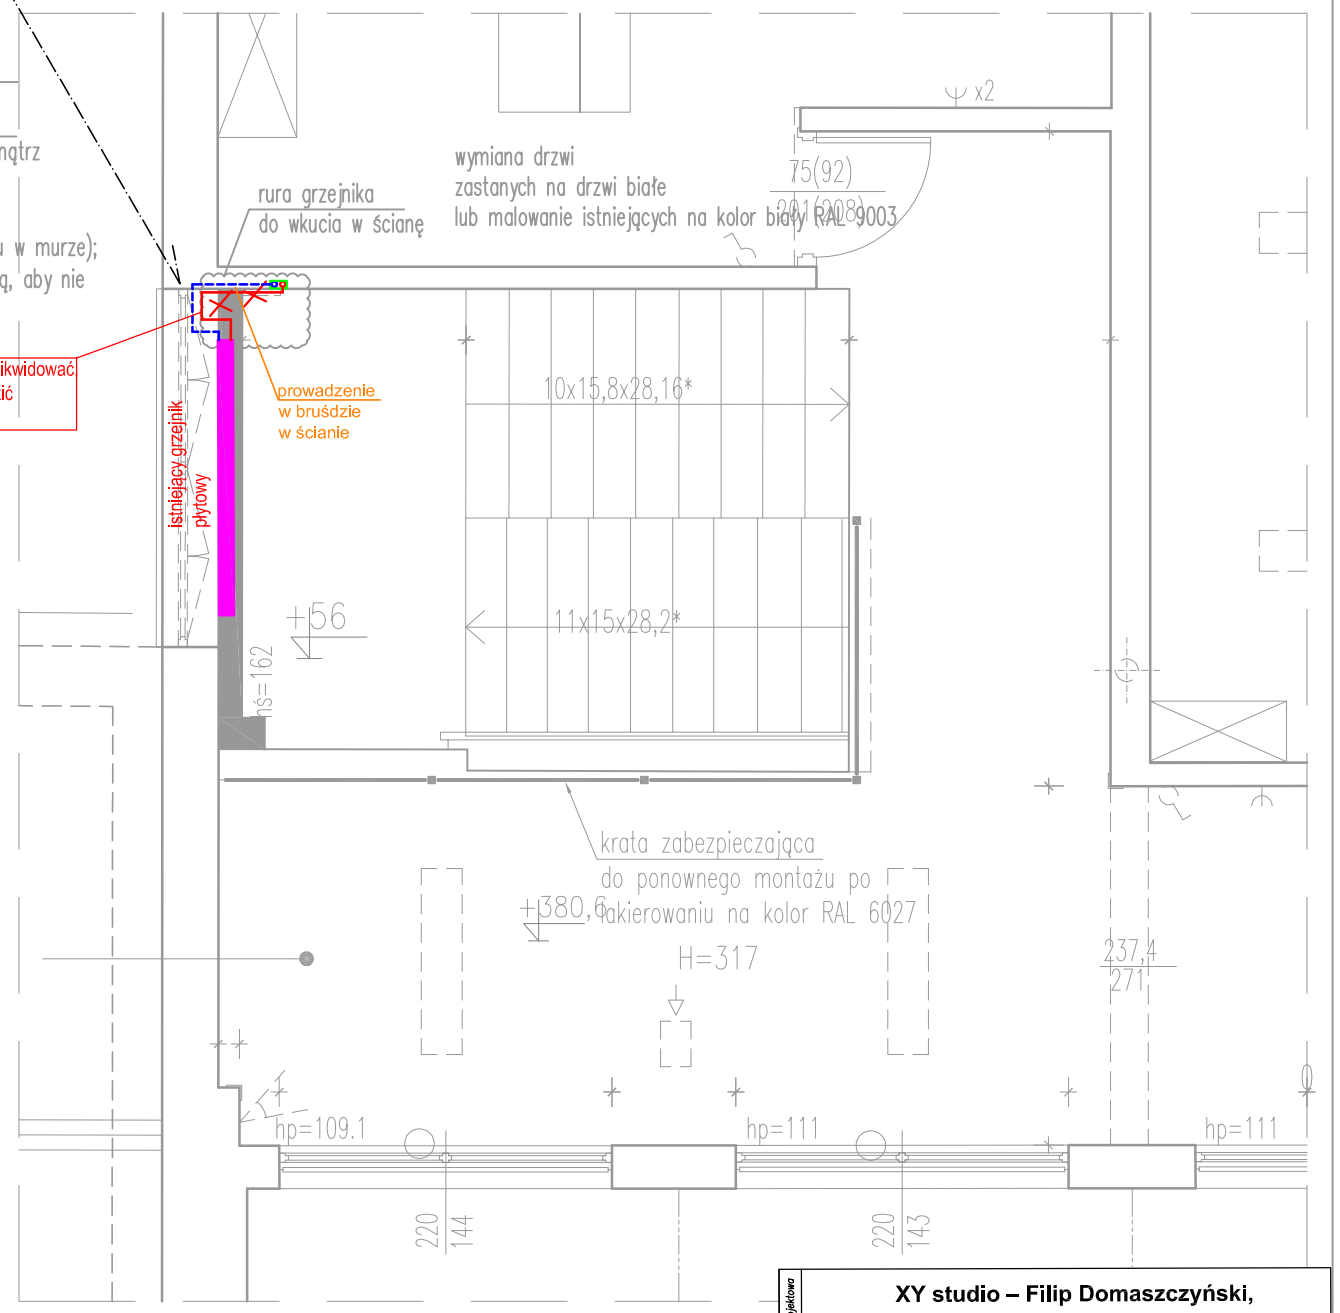

POZIOM 0

PROJEKT WNĘTRZ DLA REMONTU KLATKI SCHODOWEJ (WRAZ Z PLATFORMĄ SCHODOWĄ DLA W BUDYNKU ZESPOŁU SZKÓŁ IM.FRANCISZKA KLEEBERGA W WOLI GUŁOWSKIEJ
ETAP: PROJEKT WNĘTRZ

Projekt:

Nazwa i numer rysunku:

KLATKA SCHODOWA
Rzut - aranżacja,

WGU – PWn – A – KS.1 –
PROJEKT | FAZA | BRANŻA | RYSUNEK | REWIZJA

Rysował: MN
Skala: 1:50
Data: 15.04

Jednostka Projektowa:
XY studio – Filip Domaszczyński, Marta Nowosielska, Dorota Sibińska - ul. Walecznych 8/2 03-916 Warszawa

Inwestor:
Gmina Adamów ul. Kleeberga 5 21-412 Adamów

Tytuł projektu:
PROJEKT WYKONAWCZY WNĘTRZ DLA REMONTU KLATKI SCHODOWEJ ORAZ SALI SENSORYCZNEJ W BUDYNKU ZESPOŁU SZKÓŁ IM. GEN. FRANCISZKA KLEEBERGA W WOLI GUŁOWSKIEJ BRANŻA SANITARNA DOSTOSOWANIE

Faza projektu: PROJEKT TECHNICZNY

Tytuł rysunku:
Rzut parteru / piętra I (klatka schodowa) dostosowanie c.o.

Data:	Nr kolejny:	Skala:
11.2025	S3	1:100

Branża SANITARNA	Imię i Nazwisko	Numer uprawnień	Podpis
Projektant	mgr inż. Szymon Przekora	LUB/0244/PWBS/18	
Zespół projektowy		-	
	-	-	
Sprawdzający	mgr inż. Przemysław Głaszczka	LUB/0181/PWOS/09	