KONSTRUKCJA PŁYTY - POSADZKI NA GRUNCIE

LEGENDA:

ŻELBET - STOPY FUNDAMENTOWE, ŁAWY FUNDAMENTOWE, SŁUPY, WIEŃCE I BELKI ŻELBETOWE

UWAGI:

1) Rysunek rozpatrywać łącznie z projektem architektonicznym i projektami branżowymi.
2) Rysunek rozpatrywać łącznie z opisem technicznym i pozostałymi rysunkami konstrukcyjnymi.
3) Wymiary podano w centymetrach, rzędne podano w metrach.
4) Wymiary i lokalizację otworów instalacyjnych należy sprawdzić z odpowiednimi projektami branżowymi. Wszelkie zmiany otworowania należy uzgadniać z projektantem konstrukcji.
5) Przyjęte materiały konstrukcyjne:
a) Płyta żelbetowa posadzki na gruncie - Beton C30/37, XC1, XA-1, XM-2, siatka zgrzewana Q335 stal klasy B500A. Otulina 3cm
6) Poziom odniesienia ±0,00 przyjęto poziom wykończonej posadzki na przyziemiu

Beton: C30/37, XC1, XA-1, XM-2 posadzka hali
Siatka zbrojeniowa zgrzewana Q335 - stal B500A
Otulina 30 mm

Płyta A, Płyta B, Płyta C
Razem liczba siatek Q335 - 128 sztuk

Płyta "A"

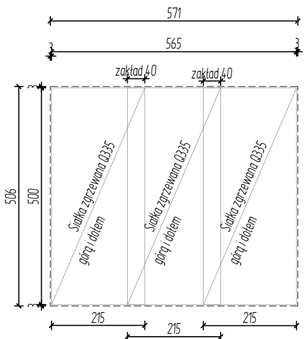

Beton C20/25 zatarty na gładko, otulina 3cm

Płyta "A" - 18 sztuk
Grubość płyty żelbetowej - 18cm
Łączna liczba siatek Q335 - 108 sztuk

Płyta "A"

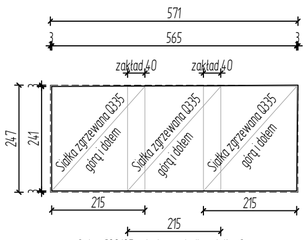

Beton C20/25 zatarty na gładko, otulina 3cm

Płyta "B" - 6 sztuk
Grubość płyty żelbetowej - 18cm
Łączna liczba siatek Q335 - 18sztuk

Płyta "C"

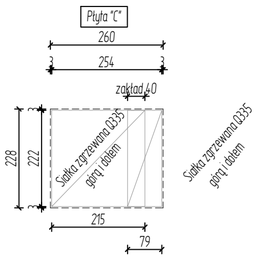

Beton C20/25 zatarty na gładko, otulina 3cm

Płyta "C" - 1 sztuka
Grubość płyty żelbetowej - 18cm
Łączna liczba siatek Q335 - 2 sztuka

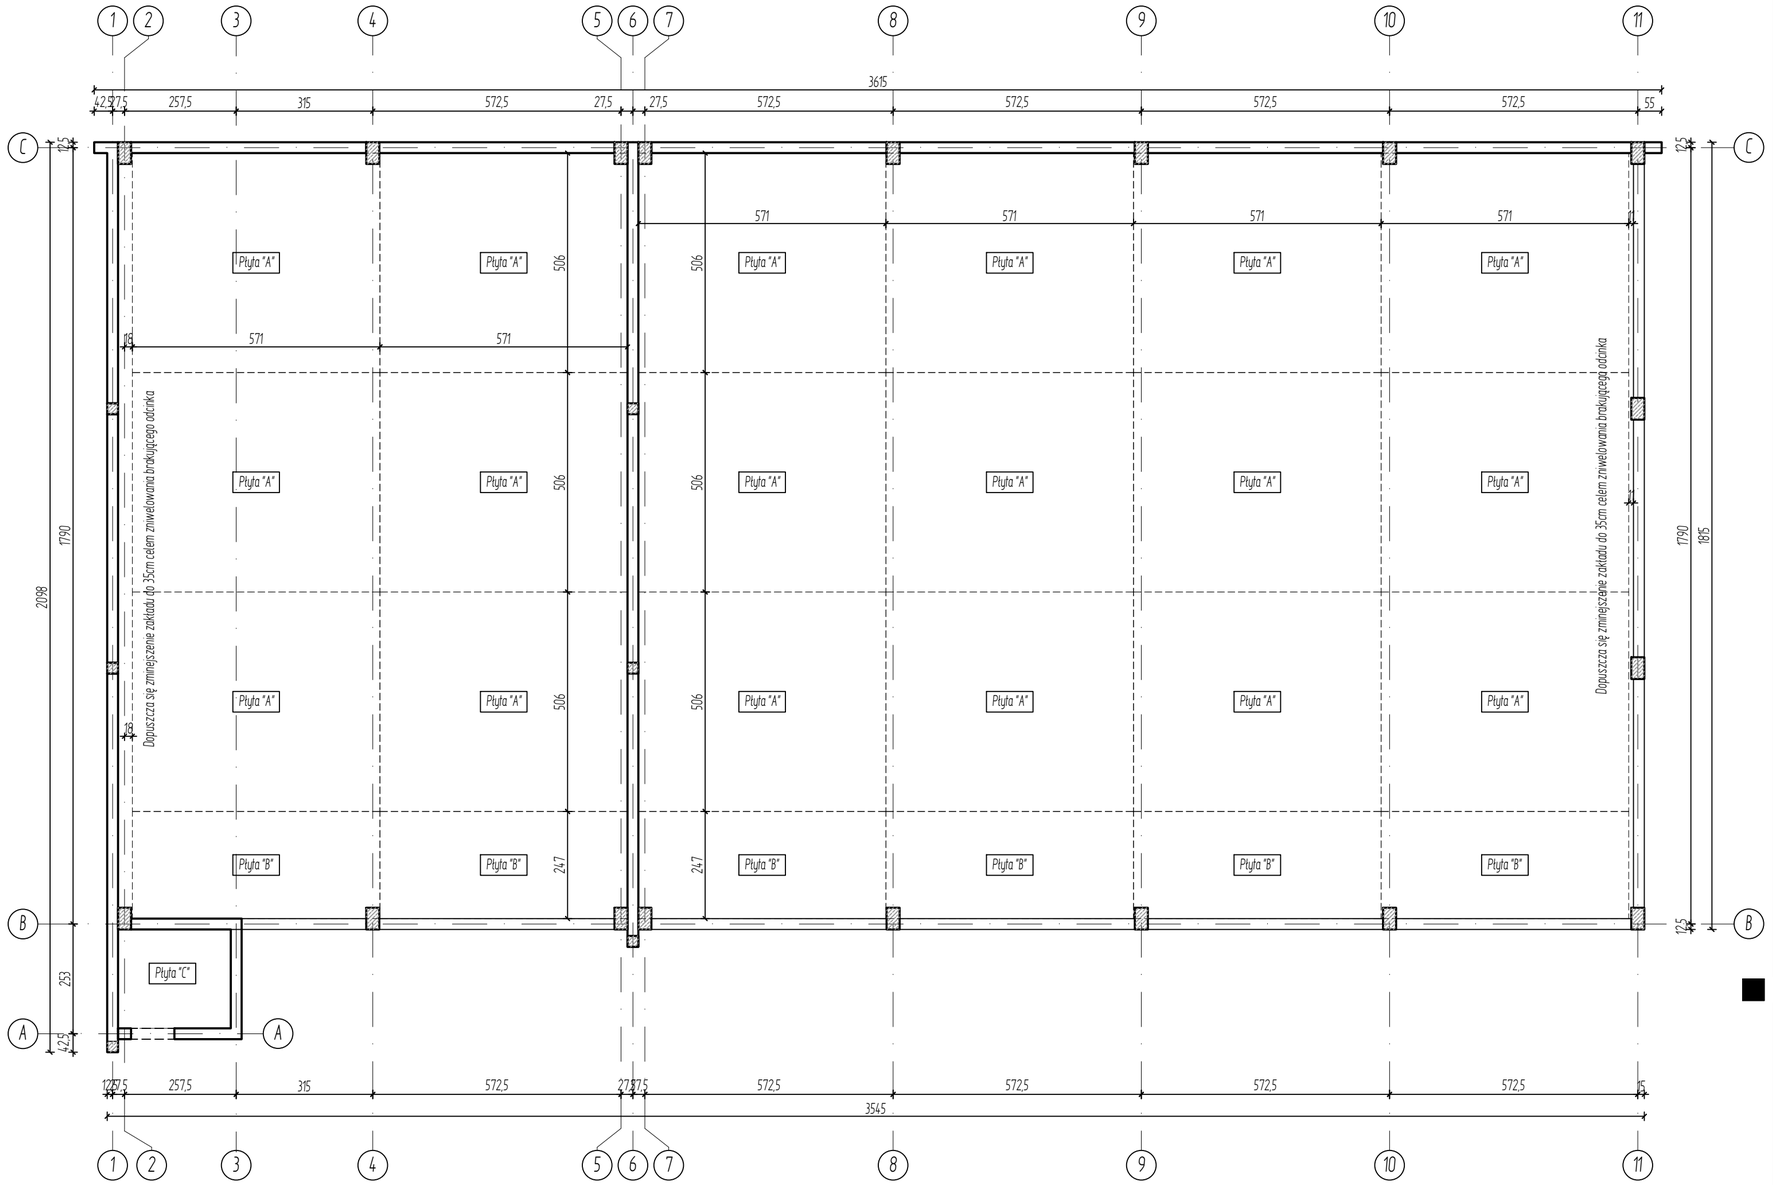

SUPERVISION
USŁUGI INŻYNIERSKIE
dr inż. Radosław Wartacz
42-280 Kościelec
ul. Mykanowska 1B

UZGODNIENIA, UWAGI, LEGENDA :

Wszystkie wymiary sprawdzić na budowie.
Wszystkie zmiany konsultować z projektantem.
Projekt wraz z opisem podlega ochronie praw autorskich.
Zabrania się kopiowania i przetwarzania bez zgody autora.

PRZEDMIOT OPRACOWANIA:
"Budowa hali magazynowej"

ADRES:
Kłobuck, ul. Zamkowa 6, 42–100 Kłobuck,
(nieruchomość obejmująca część działki
nr ewid. 374/15 oraz działkę 374/3)

INWESTOR:
Powiat Kłobucki
ul. Rynek im. Jana Pawła II 13
42–100 Kłobuck

TYTUŁ RYSUNKU:
KONSTRUKCJA PŁYTY – POSADZKI NA GRUNCIE

PROJEKTANT: mgr inż. Marcin Cierpiał	NR UPRAWNIEŃ: SLK/8659/PWBKb/19	PODPIS:
SPRAWDZAJĄCY: mgr inż. Piotr Hiper	NR UPRAWNIEŃ: OPL/0040/POOK/03 i 65/2000/1	PODPIS:
SKALA: 1:100	BRANŻA: Konstrukcyjna	NR RYS.: K–06
FAZA: Projekt techniczny PT		
DATA: 25 listopad 2025		