ELEMENTY KONSTRUKCYJNE BUDYNKU - RZUT PONIŻEJ LINII DACHU - 1:100

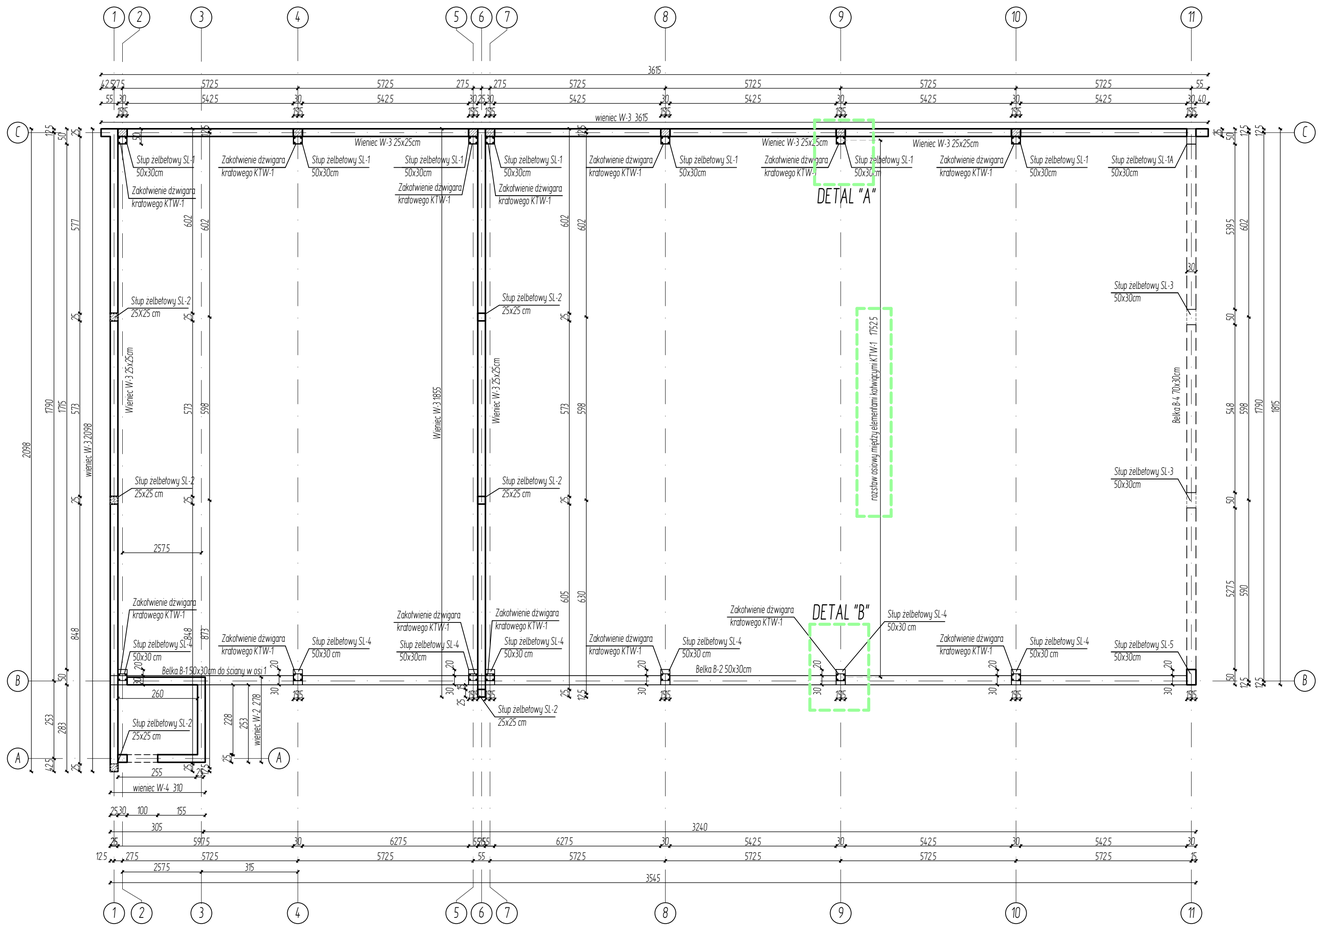

LEGENDA:

ŻELBET - STOPY FUNDAMENTOWE, ŁAWY FUNDAMENTOWE, SŁUPY, WIENCE I BELKI ŻELBETOWE

UWAGI:

1) Rysunek rozpatrywać łącznie z projektem architektonicznym i projektami branżowymi
2) Rysunek rozpatrywać łącznie z opisem technicznym i pozostałymi rysunkami konstrukcyjnymi
3) Wymiary podano w centymetrach, rzędne podano w metrach
4) Wymiary i lokalizacje otworów instalacyjnych należy sprawdzić z odpowiednimi projektami branżowymi. Wszelkie zmiany otworowania należy uzgadniać z projektantem konstrukcji.
5) Przyjęte materiały konstrukcyjne:
a) Fundamenty - beton klasy C30/37, stal klasy B500B
b) Ściany fundamentowe - bloczki betonowe klasy 15, zaprawa cementowa marki M10
c) Ściany murowane - pustaki ceramiczne klasy 15, zaprawa Marki M5
d) Słupy żelbetowe - beton klasy C30/37, stal klasy B500B
e) Belki i wieńce żelbetowe - beton klasy C30/37, stal klasy B500B
f) Konstrukcja stalowa dachu - stal klasy S275JR
g) Konstrukcja stalowa rygli i belek - stal klasy S235JR
6) Poziom odniesienia ±0.00 przyjęto poziom wykończonej posadzki na przyziemiu

Beton podkładowy C8/10 gr 10cm z odsadzkami

Beton: C30/37 XC2 fundamenty

Beton: C30/37 XC1 cały budynek hali - powyżej poziomu posadzki

Stal zbrojeniowa: B500B

Otulina 40 mm - ława fundamentowa
stopa fundamentowa

Otulina 30 mm - konstrukcja żelbetowa

DETAL "A" Skala 1:10

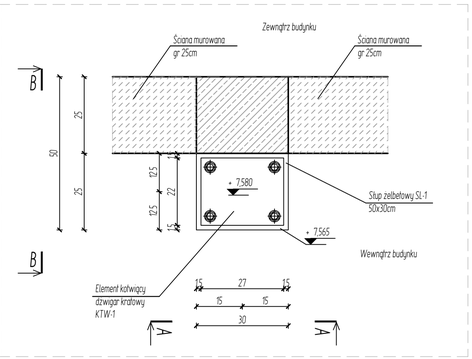

A-A
Skala 1:10

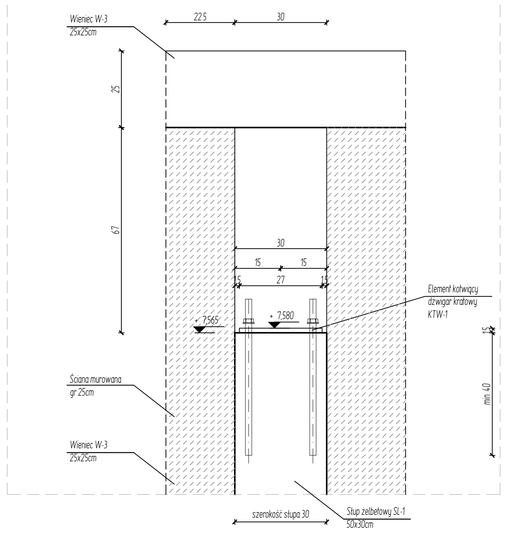

DETAL "B" Skala 1:10

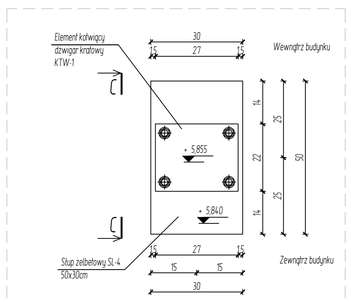

C-C
Skala 1:10

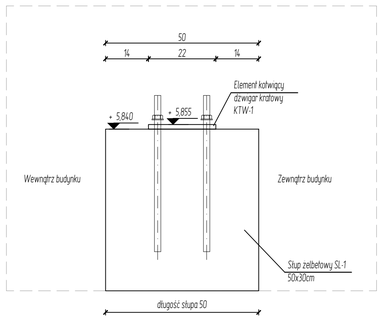

B-B
Skala 1:10

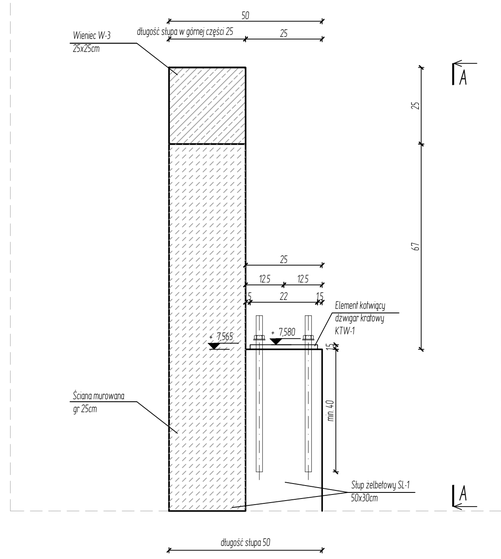

SUPERVISION
USŁUGI INŻYNIERSKIE
dr inż. Radosław Wartacz
42-280 Kościelec
ul. Mykanowska 1B

UZGODNIENIA, UWAGI, LEGENDA :

Wszystkie wymiary sprawdzić na budowie.
Wszystkie zmiany konsultować z projektantem.
Projekt wraz z opisem podlega ochronie praw autorskich.
Zabrania się kopiowania i przetwarzania bez zgody autora.

PRZEDMIOT OPRACOWANIA:
"Budowa hali magazynowej"

ADRES:
Kłobuck, ul. Zamkowa 6, 42-100 Kłobuck,
(nieruchomość obejmująca część działki
nr ewid. 374/15 oraz działkę 374/3)

INWESTOR:
Powiat Kłobucki
ul. Rynek im. Jana Pawła II 13
42-100 Kłobuck

TYTUŁ RYSUNKU:
ELEMENTY KONSTRUKCYJNE BUDYNKU
RZUT PONIŻEJ PŁASZCZYZNY DACHU

PROJEKTANT: mgr inż. Marcin Cierpiat	NR UPRAWNIEŃ: SLK/8659/PWBKb/19	PODPIS:
SPRAWDZAJĄCY: mgr inż. Piotr Hiper	NR UPRAWNIEŃ: OPL/0040/POOK/03 i 65/2000/1	PODPIS:
SKALA: 1:100/1:10	BRANŻA: Konstrukcyjna	NR RYS.: K–03
FAZA: Projekt wykonawczy PW		
DATA: 25 listopad 2025		