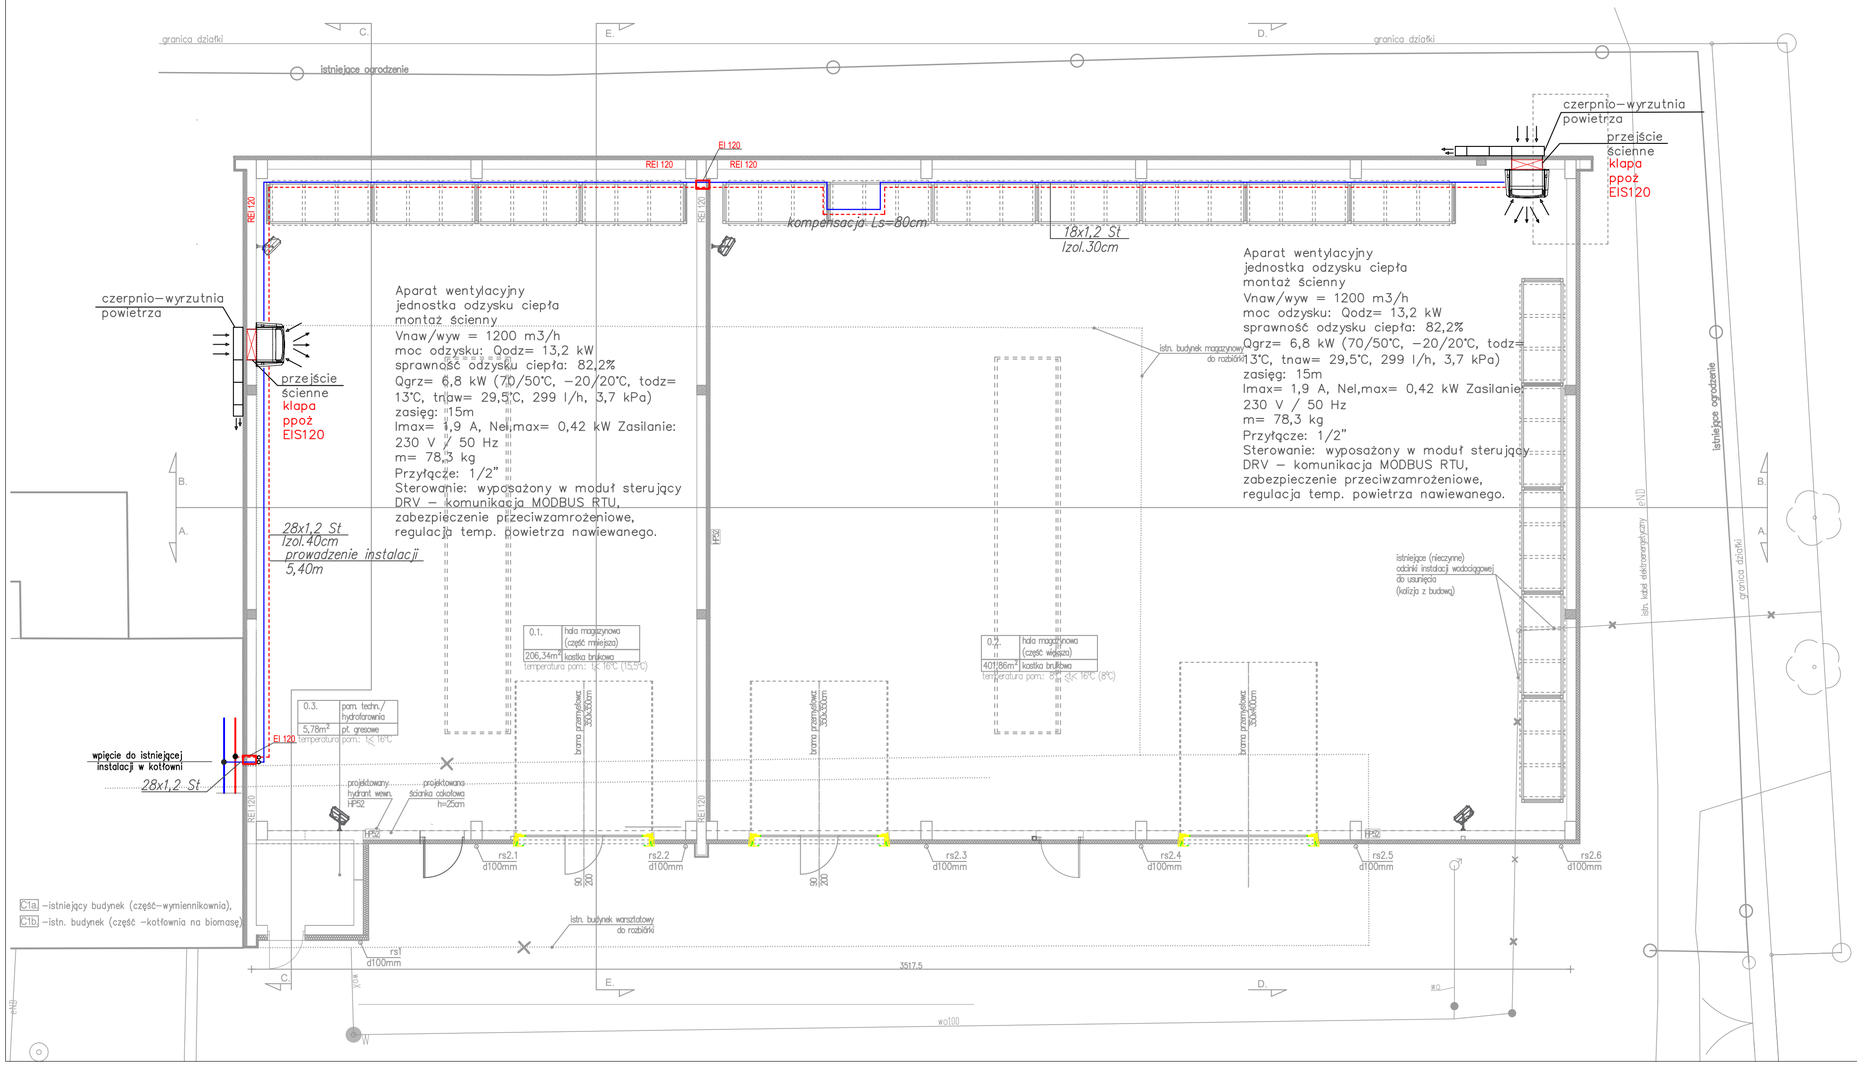

Schemat wpięcia w pomieszczeniu węzła

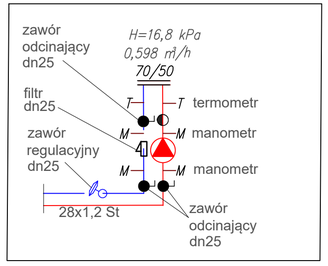

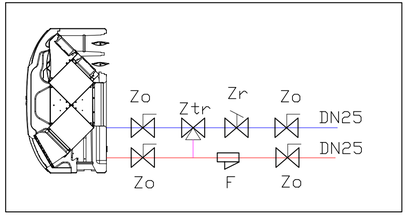

SUPERVISION
USŁUGI INŻYNIERSKIE
dr inż. Radosław Wartacz
42-280 Kościelec
ul. Mykanowska 1B

UZGODNIENIA, UWAGI, LEGENDA:

ZESTAWIENIE POWERZCHNI UŻYTKOWEJ: PARTER

Lp.	nazwa pomieszczenia	rodz. posadzki	powierzchnia (m²)
0.1.	hala magazynowo–część mniejsza	kostka beton.	206,34m²
0.2.	hala magazynowo–część większa	kostka beton.	401,86m²
0.3.	pom. gospodarcze	pt. grzejowe	5,78m²
		OGÓŁEM:	613,98m²

Projekt. minimalna temp. części mniejszej hali: +15,5°C

Projekt. minimalna temp. części większej hali: +8,0°C

Instalacja ciepła technologicznego zasilanie rury ze stali węglowej zewnętrznie ocynkowanej

Instalacja ciepła technologicznego powrót rury ze stali węglowej zewnętrznie ocynkowanej

UWAGA!
– Grubość izolacji przewodów w miejscach przejścia przez ściany, w miejscach skrzyżowań oraz prowadzonych pod tynkiem powinna wynosić 50% grubości dla danej średnicy wg Rozporządzenia.

UWAGI OGÓLNE:

1. Rysunki należy rozpatrywać razem z opisem technicznym. Są to elementy uzupełniające się.
2. Przed przystąpieniem do prac sprawdzić w projektach branżowych prace powiązane.
3. Niewskazane jest prowadzenie robót w oparciu o dokumentację jednej branży bez sprawdzenia ich odniesień do architektury oraz pozostałych branż.

PRZEDMIOT OPRACOWANIA:
"Budowa powiatowego magazynu zarządzania kryzysowego. Rozbiórka budynków: dydaktyczno–warsztatowego, magazynowego i gospodarczo–garażowego."

ADRES:
42–100 Kłobuck, ul. Zamkowa 6
(nieruchomość obejmująca część działki nr ewid. 374/15 oraz działkę 374/3)

INWESTOR:
Powiat Kłobucki
ul. Rynek im. Jana Pawła II 13
42–100 Kłobuck

TYTUŁ RYSUNKU:
rzut parteru – instalacja wentylacji

PROJEKTANT: mgr inż. Marzena Kalanus	NR UPRAWNIEŃ: LOD/5238/PWBS/23	PODPIS:
Asystent: mgr inż. Martyna Chłąd		PODPIS:
SPRAWDZIŁ: mgr inż. Wojciech Jędrzejczyk	NR UPRAWNIEŃ: LOD/1795/POOS/11	PODPIS:
SKALA: 1:100	BRANŻA: sanitarna	NR RYS.: 3.
FAZA: projekt techniczny		
DATA: październik 2025		