

MAPA DO CELÓW PROJEKTOWYCH

SKALA 1 : 500 Id zgłoszenia : GKK.6640.2591.2025

Miejscowość: Kłobuck, ul. Poprzeczna
Powiat: Kłobucki
Jednostka ewidencyjna: Kłobuck - miasto
Obręb ewidencyjny: Zagórze (0007)
Nr działki: 373/2, 373/6, 374/3, 374/15

Układ współrzędnych prostokątnych płaskich: PL-2000
Układ współrzędnych wysokości: PL-EVRF2007-NH
Sekoja mapy zasadniczej: 6.144.29.12.13

Położenie punktów granicznych działki nr 373/2, 373/6, 374/3, 374/15 zostało określone z dokładnością właściwą dla szczegółów terenowych I grupy i spełnia wymagania § 31 pkt.1 Rozporządzenia Ministra Rozwoju z dnia 18 sierpnia 2020 r. w sprawie standardów technicznych wykonywania geodezyjnych pomiarów sytuacyjnych i wysokościowych oraz opracowywania i przekazywania wyników tych pomiarów do państwowego zasobu geodezyjnego i kartograficznego (tekst jednolity poz. 1670 Dz. U.). Niniejsza mapa może służyć do projektowania budynków w odległości mniejszej lub równej 4 m lub innych obiektów budowlanych w odległości mniejszej lub równej 3 m od granic działki 373/2, 373/6, 374/3, 374/15.

Brak służebności gruntowych w dziale III Ksiąg Wieczystych prowadzonych dla przedmiotowych działek.

Mapę opracował geodeta uprawniony mgr inż. Stanisław Gradek (nr zaśw. 15230)
Data: 03.11.2025r.

GEODETA UPRAWNIONY
mgr inż. Stanisław Gradek
NIP 15230


3DGEODEZJA
Michał Gradek
Złoty Potok, ul. Polna 15, 42-253 Janów
REGON 368681469 NIP 6482221785
biuro@3dgeodezja.pl www.3dgeodezja.pl

Powiadzam, że niniejszy dokument został opracowany w wyniku prac geodezyjnych i kartograficznych, których rezultaty zawiera operat techniczny przed tym zweryfikowany. Jednocześnie informuję, że jestem świadomy odpowiedzialności karnej za złożenie fałszywego oświadczenia.

Identyfikator zgłoszenia prac geodezyjnych	GKK.6640.2591.2025
Organ służby geodezyjnej, który otrzymał zgłoszenie	Starosta Kłobucki
Wykonawca prac geodezyjnych	3DGEODEZJA Złoty Potok, ul. Polna 15, 42-253 Janów REGON 368681469 NIP 6482221785 biuro@3dgeodezja.pl www.3dgeodezja.pl
Nr oraz data sporządzenia dokumentu zawierającego wyniki pozitywnej weryfikacji	GKK.6640.2591.2025_3 z dnia 25.11.2025r.

Imię i nazwisko oraz numer uprawnień zawodowych kierownika prac

GEODETA UPRAWNIONY
mgr inż. Stanisław Gradek
NIP 15230

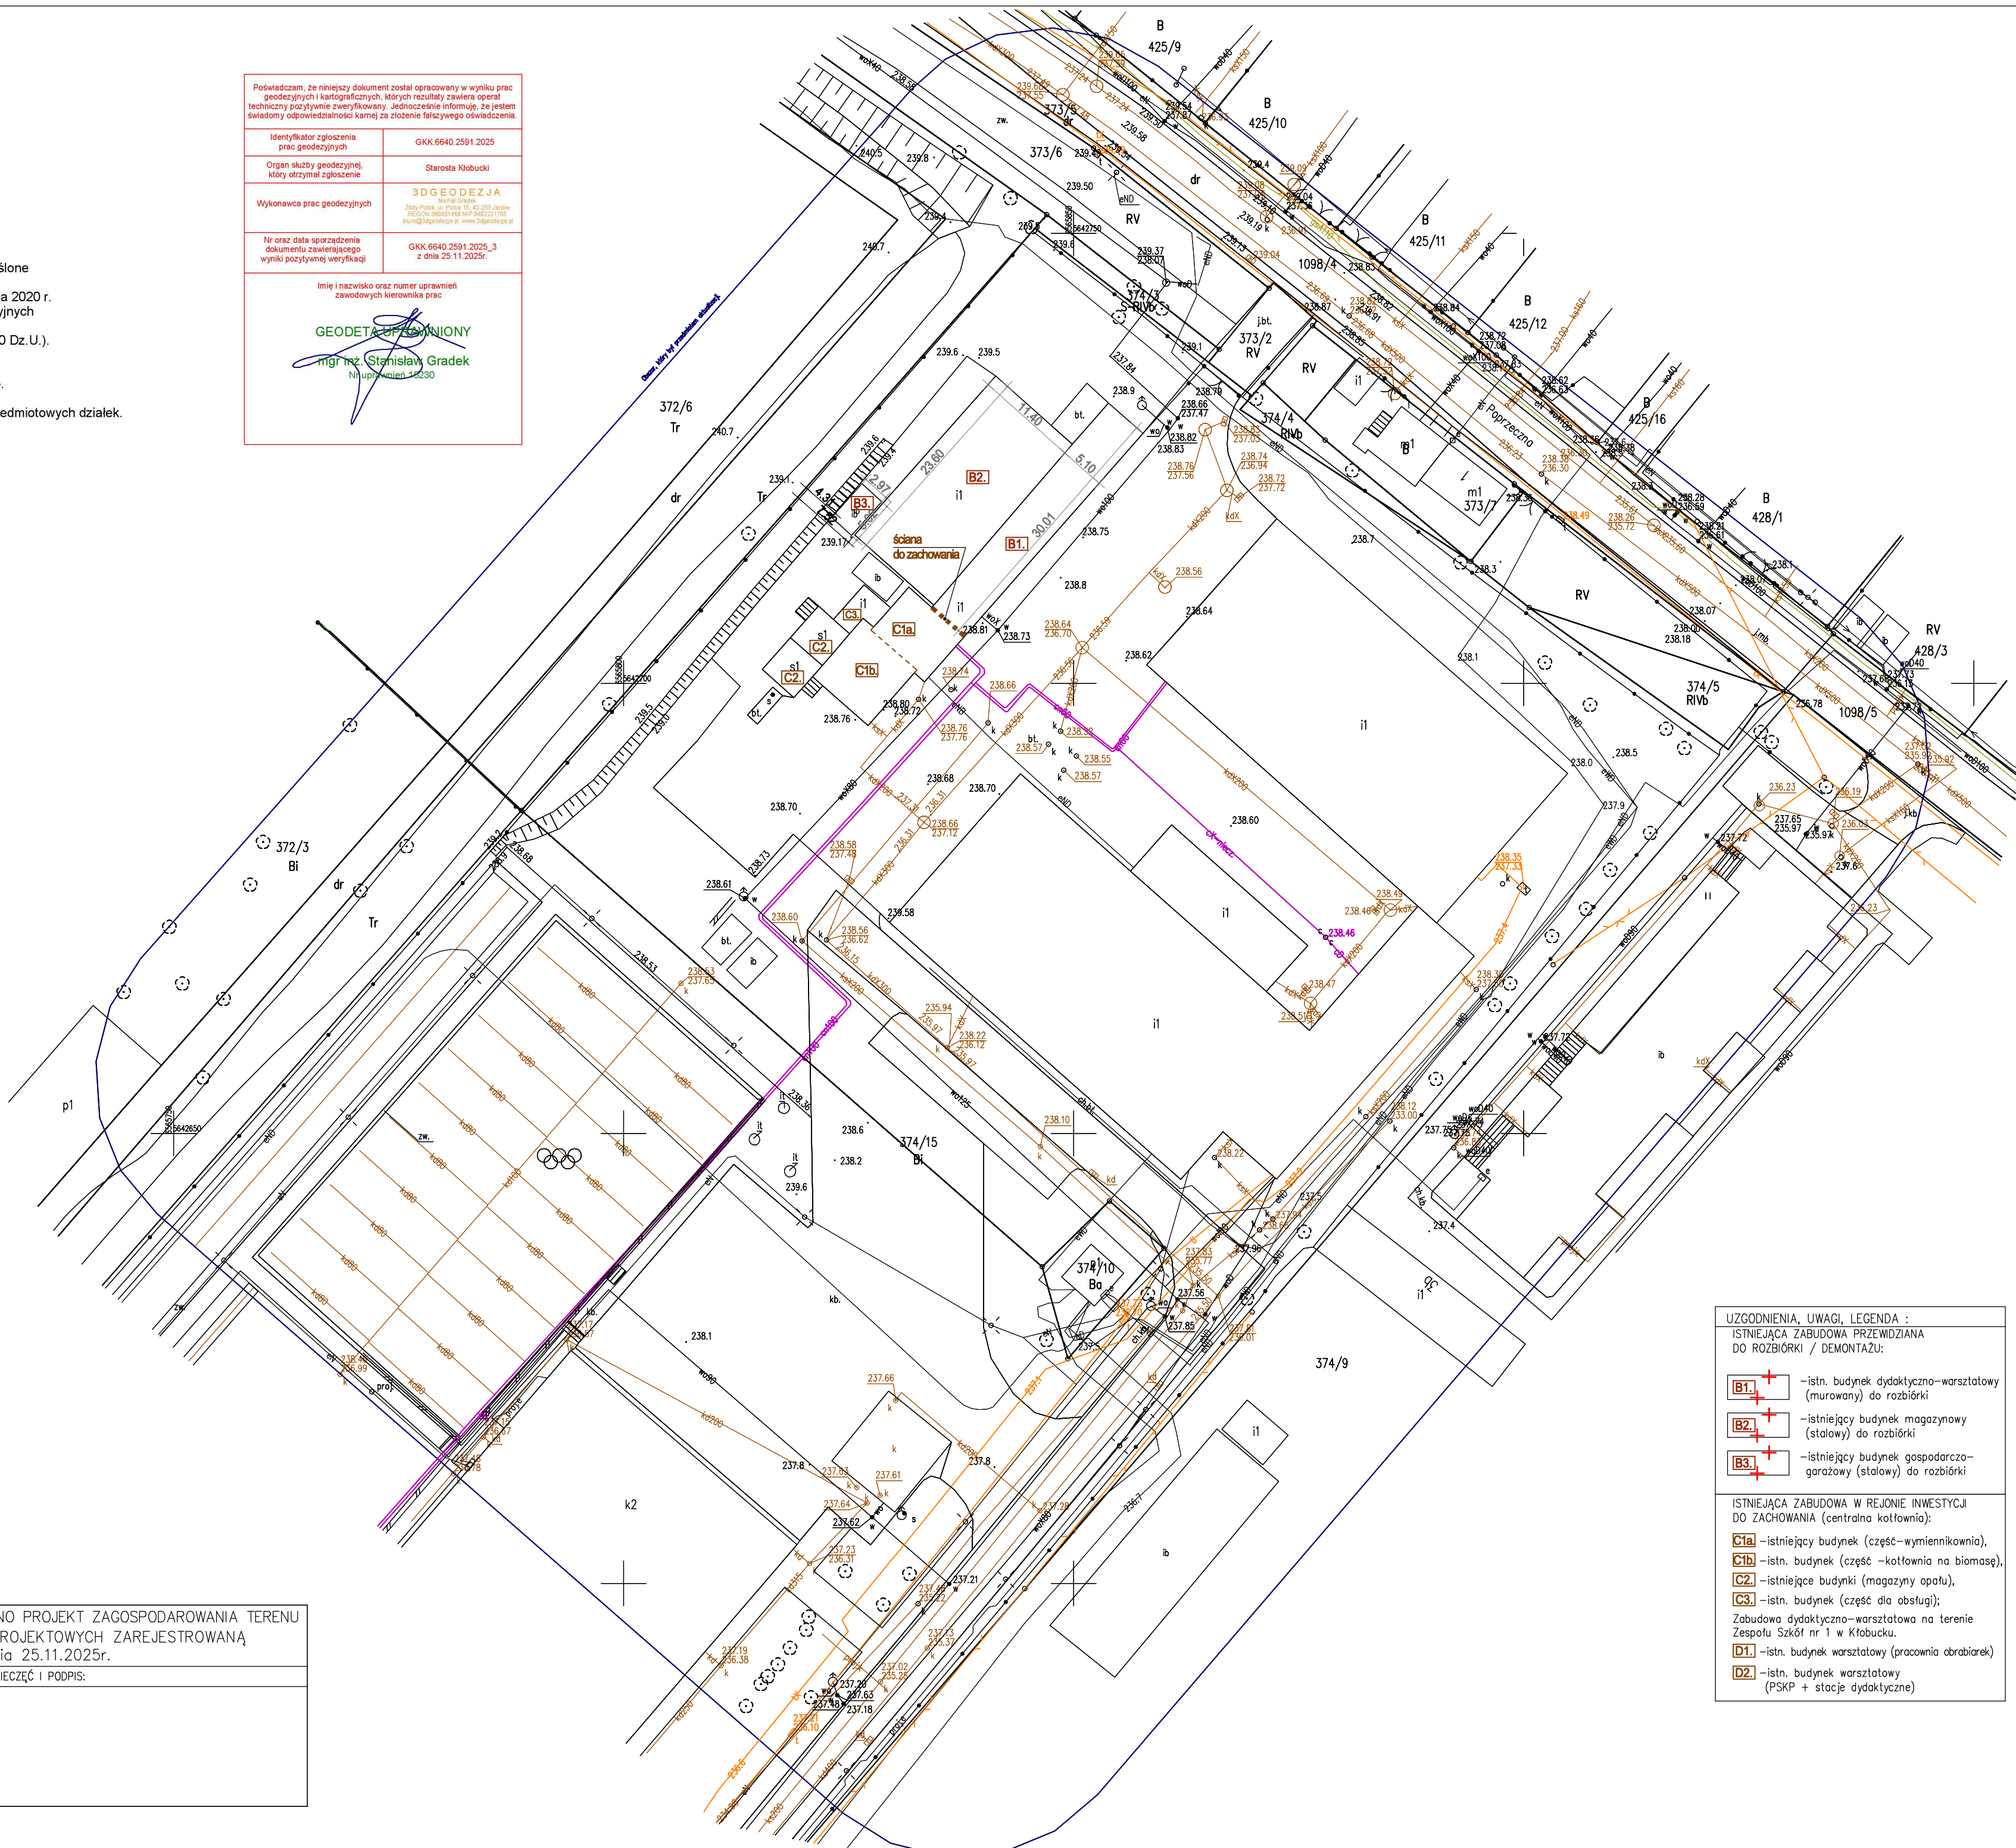

UZGODNIENIA, UWAGI, LEGENDA :

ISTNIEJĄCA ZABUDOWA PRZEWIDZIANA DO ROZBIÓRKI / DEMONTAŻU:

- B1** - istn. budynek dydaktyczno-warsztatowy (muruwany) do rozbioru
- B2** - istniejący budynek magazynowy (stalowy) do rozbioru
- B3** - istniejący budynek gospodarczo-garażowy (stalowy) do rozbioru

ISTNIEJĄCA ZABUDOWA W REJONIE INWESTYCJI DO ZACHOWANIA (centralna kottownia):

- C1a** - istniejący budynek (część-wymiennikownia),
- C1b** - istn. budynek (część -kottownia na biomase),
- C2** - istniejące budynki (magazyny opatu),
- C3** - istn. budynek (część dla obsługi),

Zabudowa dydaktyczno-warsztatowa na terenie Zespołu Szkół nr 1 w Kłobucku.

- D1** - istn. budynek warsztatowy (pracownia obrabiarek)
- D2** - istn. budynek warsztatowy (PSKP + stacje dydaktyczne)

PODKŁAD MAPY, NA KTÓREJ WYKONANO PROJEKT ZAGOSPODAROWANIA TERENU JEST ZGODNY Z MAPĄ DO CELÓW PROJEKTOWYCH ZAREJESTROWANĄ POD NR GK.6640.2591.2025_3 z dnia 25.11.2025r.		
BRANŻA: ARCHITEKTURA	NR UPRAWNIEN:	PIECZĘĆ I PODPIS:
PROJEKTANT: mgr inż. architekt Krzysztof Nalewajka	AG.II.4/AZ/7131/132/02	

obszar objęty opracowaniem
(cz. działki nr 374/15, działka 374/3)

Obszar nie objęty opracowaniem
cz. działki nr 374/15

SUPERVISION
USŁUGI INŻYNIERSKIE
dr inż. Radosław Wartacz
42-280 Kościelec
ul. Mykanowska 1B

UZGODNIENIA, UWAGI, LEGENDA:		
ZESTAWIENIE POWIERZCHNI UŻYTKOWEJ: BUDYNEK DYDAKTYCZNO-WARSZTATOWY (B1):		
Lp.	nazwa pomieszczenia	rodz. posadki powierzchnia (m ²)
0.1.	pomieszczenie warsztatowe	pl. gresowe 49,37m ²
0.2.	salka dydaktyczna	pl. gresowe 32,91m ²
0.3.	salka dydaktyczna	pl. gresowe 23,74m ²
0.4.	mag. przejściowy	pl. gresowe 15,31m ²
OGÓŁEM:		121,33m ²

POZOSTAŁE DANE PARAMETRYCZNE BUDYNKU B1:
-powierzchnia zabudowy: 149,80m²
-kubatura brutto: 509,46m³

ZESTAWIENIE POWIERZCHNI UŻYTKOWEJ: BUDYNEK MAGAZYNOWY (B2):		
Lp.	nazwa pomieszczenia	rodz. posadki powierzchnia (m ²)
0.5.	hala magazynowa	pos. betonowa 263,60m ²

POZOSTAŁE DANE PARAMETRYCZNE BUDYNKU B2:
-powierzchnia zabudowy: 272,18m²
-kubatura brutto: 894,05m³

ZESTAWIENIE POWIERZCHNI UŻYTKOWEJ: BUDYNEK GOSPODARCZO-GARAŻOWY (B3):		
Lp.	nazwa pomieszczenia	rodz. posadki powierzchnia (m ²)
0.6.	part. gospodarczo-garażowe	pos. betonowa 14,29m ²

POZOSTAŁE DANE PARAMETRYCZNE BUDYNKU B2:
-powierzchnia zabudowy: 14,92m²
-kubatura brutto: 31,70m³

PRZEDMIOT OPRAWOWANIA:
Rozbiórka budynków: dydaktyczno-warsztatowego, magazynowego i gospodarczo-garażowego, związana z "Budową Powiatowego Magazynu Zarządzania Kryzysowego".

ADRES:
42-100 Kłobuck, ul. Zamkowa 6
(nieruchomość obejmująca część działki nr ewid. 374/15 oraz działkę 374/3)

INWESTOR:
Powiat Kłobucki
ul. Rynek im. Jana Pawła II 13
42-100 Kłobuck

TYTUŁ RYSUNKU:
plan sytuacyjny

PROJEKTANT: mgr inż. arch. Krzysztof Nalewajka	NR UPRAWNIEN: AG.II.4/AZ/7131/132/02	PODPIS:
OPRACOWAŁ: mgr inż. arch. Krzysztof Nalewajka	NR UPRAWNIEN: AG.II.4/AZ/7131/132/02	PODPIS:
KONSTRUKTOR: mgr inż. Marcin Cierpiat	NR UPRAWNIEN: SLK/8659/PWBKb/19	PODPIS:
SKALA: 1:500	BRANŻA: budowlana: architektura	NR RYS.:
FAZA: inventaryzacja/projekt rozbiórki	1.i/pr	
DATA: październik 2025		