Przekrój A-A, skala 1:50

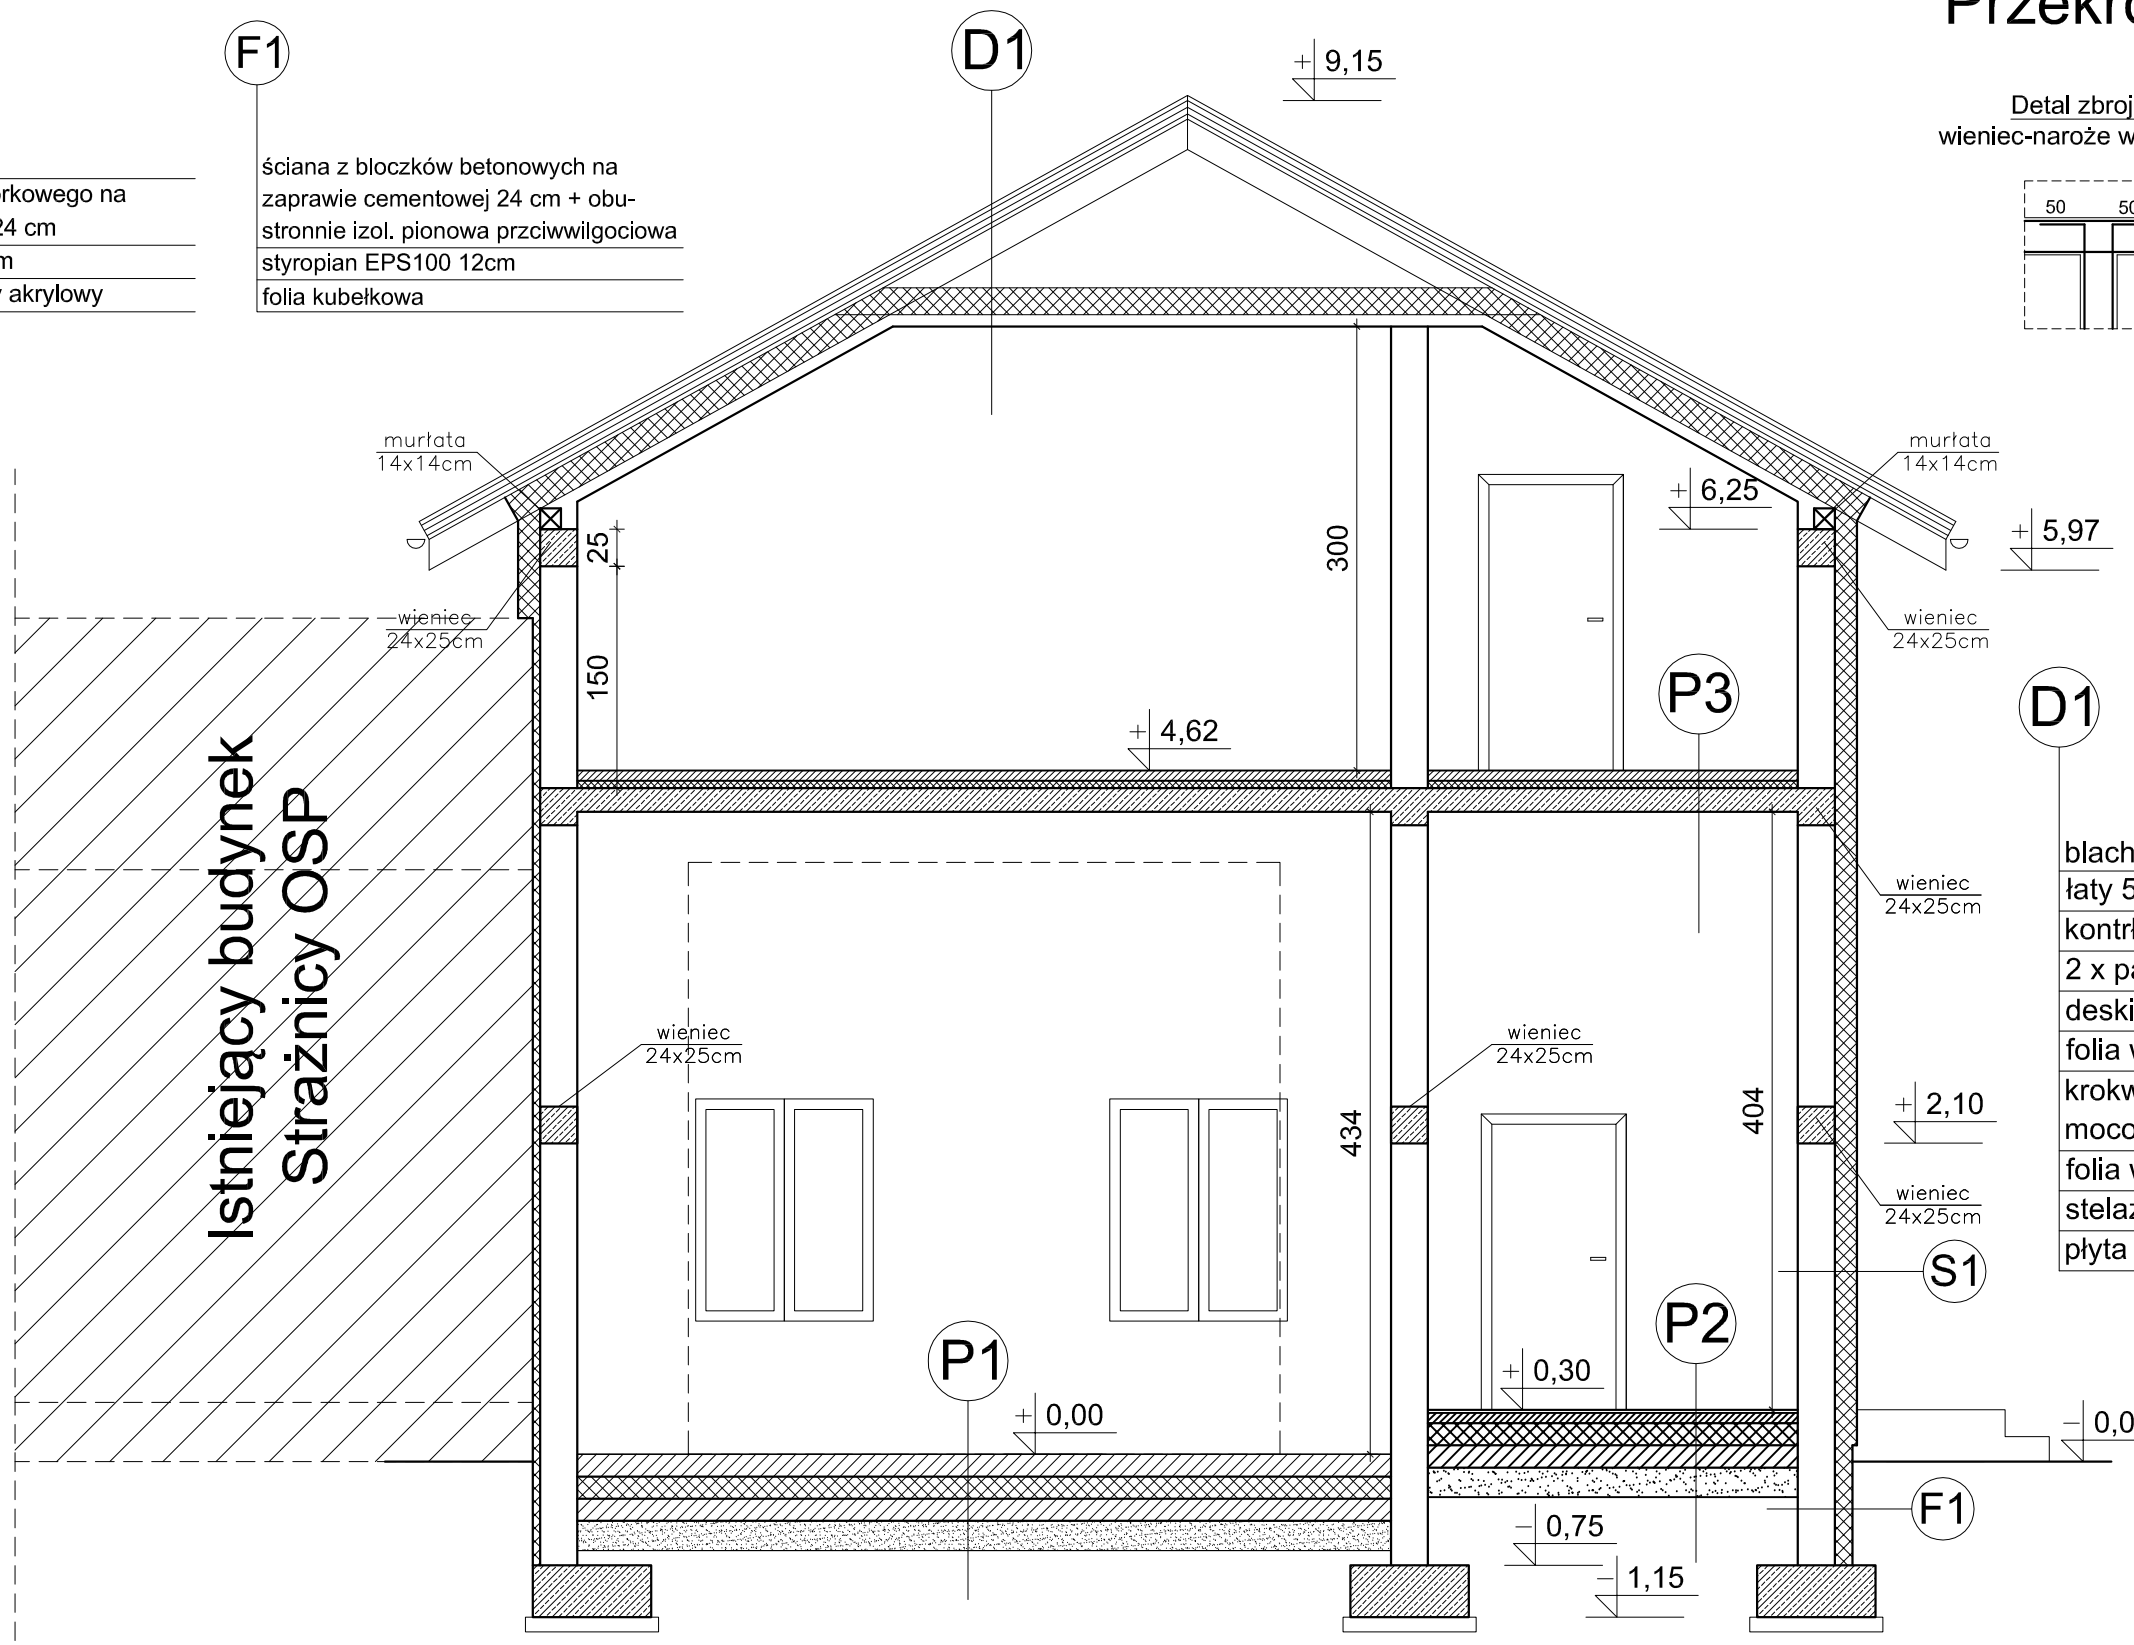

S1

tynk. cem.-wap.
bloczki z betonu komórkowego na zaprawie cem.-wap. 24 cm
styropian EPS80 15 cm
tynk cienkowarstwowy akrylowy

F1

ściana z bloczków betonowych na zaprawie cementowej 24 cm + obu-stronnie izol. pionowa przciwwilgociowa
styropian EPS100 12cm
folia kubełkowa

Detal zbrojenia
wieniec-narożе wewnętrzne

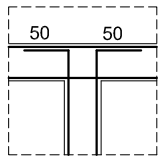

Detal zbrojenia
wieniec-narożе zewnętrzne

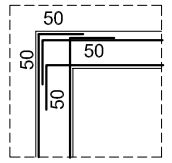

Wieniec
skala 1:25

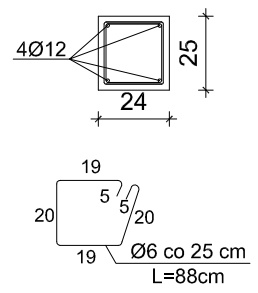

D1

blachodachówka
łaty 5x5 cm
kontrłaty 5x2,5 cm
2 x papa na lepiku
deski 2,5cm
folia wiatrowa paroprzepuszczalna do zew.
krokwie 8x18 cm, wełna mineralna 25 cm mocowana na druty
folia wiatrowa paroprzepuszczalna do wew.
stelaż stalowy do płyt gips.-kart. 5,0 cm
płyta gipsowo kartonowa typu FH2 1,2 cm

P1

posadzka przemysłowa 15 cm
styropian EPS200 15 cm
folia przeciwwilgociowa PE 0,3mm x3
chudy beton B7,5 15 cm
piasek zagęszczony 20 cm

P2

gres 2 cm
posadzka cem. 8 cm, zbrojona siatką Ø4,5 15x15cm
styropian EPS200 15 cm
folia przeciwwilgociowa PE 0,3mm x3
chudy beton B7,5 15 cm
piasek zagęszczony 20 cm

P3

gres 2 cm
posadzka cem. 6 cm, zbrojona siatką Ø4,5 15x15cm
styropian EPS100 4 cm
folia przeciwwilgociowa PE 0,3mm x3
strop żelbetowy 18 cm
tynk. cem.wap. 1,5 cm

Nazwa i adres obiektu budowlanego:
ROZBUDOWA STRAŻNICY OSP W RYPAŁKACH PRYWATNYCH
RYPAŁKI PRYWATNE, GM. RYPIN, DZ. NR 65/1

Inwestor:
Gmina Rypin
ul. Lipnowska 4
87-500 Rypin

Nr rysunku: **6**

Nazwa rysunku:
PRZEKRÓJ A-A

Skala: ***1:50***

Data: ***06.2024***

Imię i nazwisko projektanta:
Grzegorz Kucharski

Specjalność i numer uprawnień:
Architektoniczna i konstrukcyjno-budowlana Nr UA-V-7342-5/91/94Wk

Podpis: