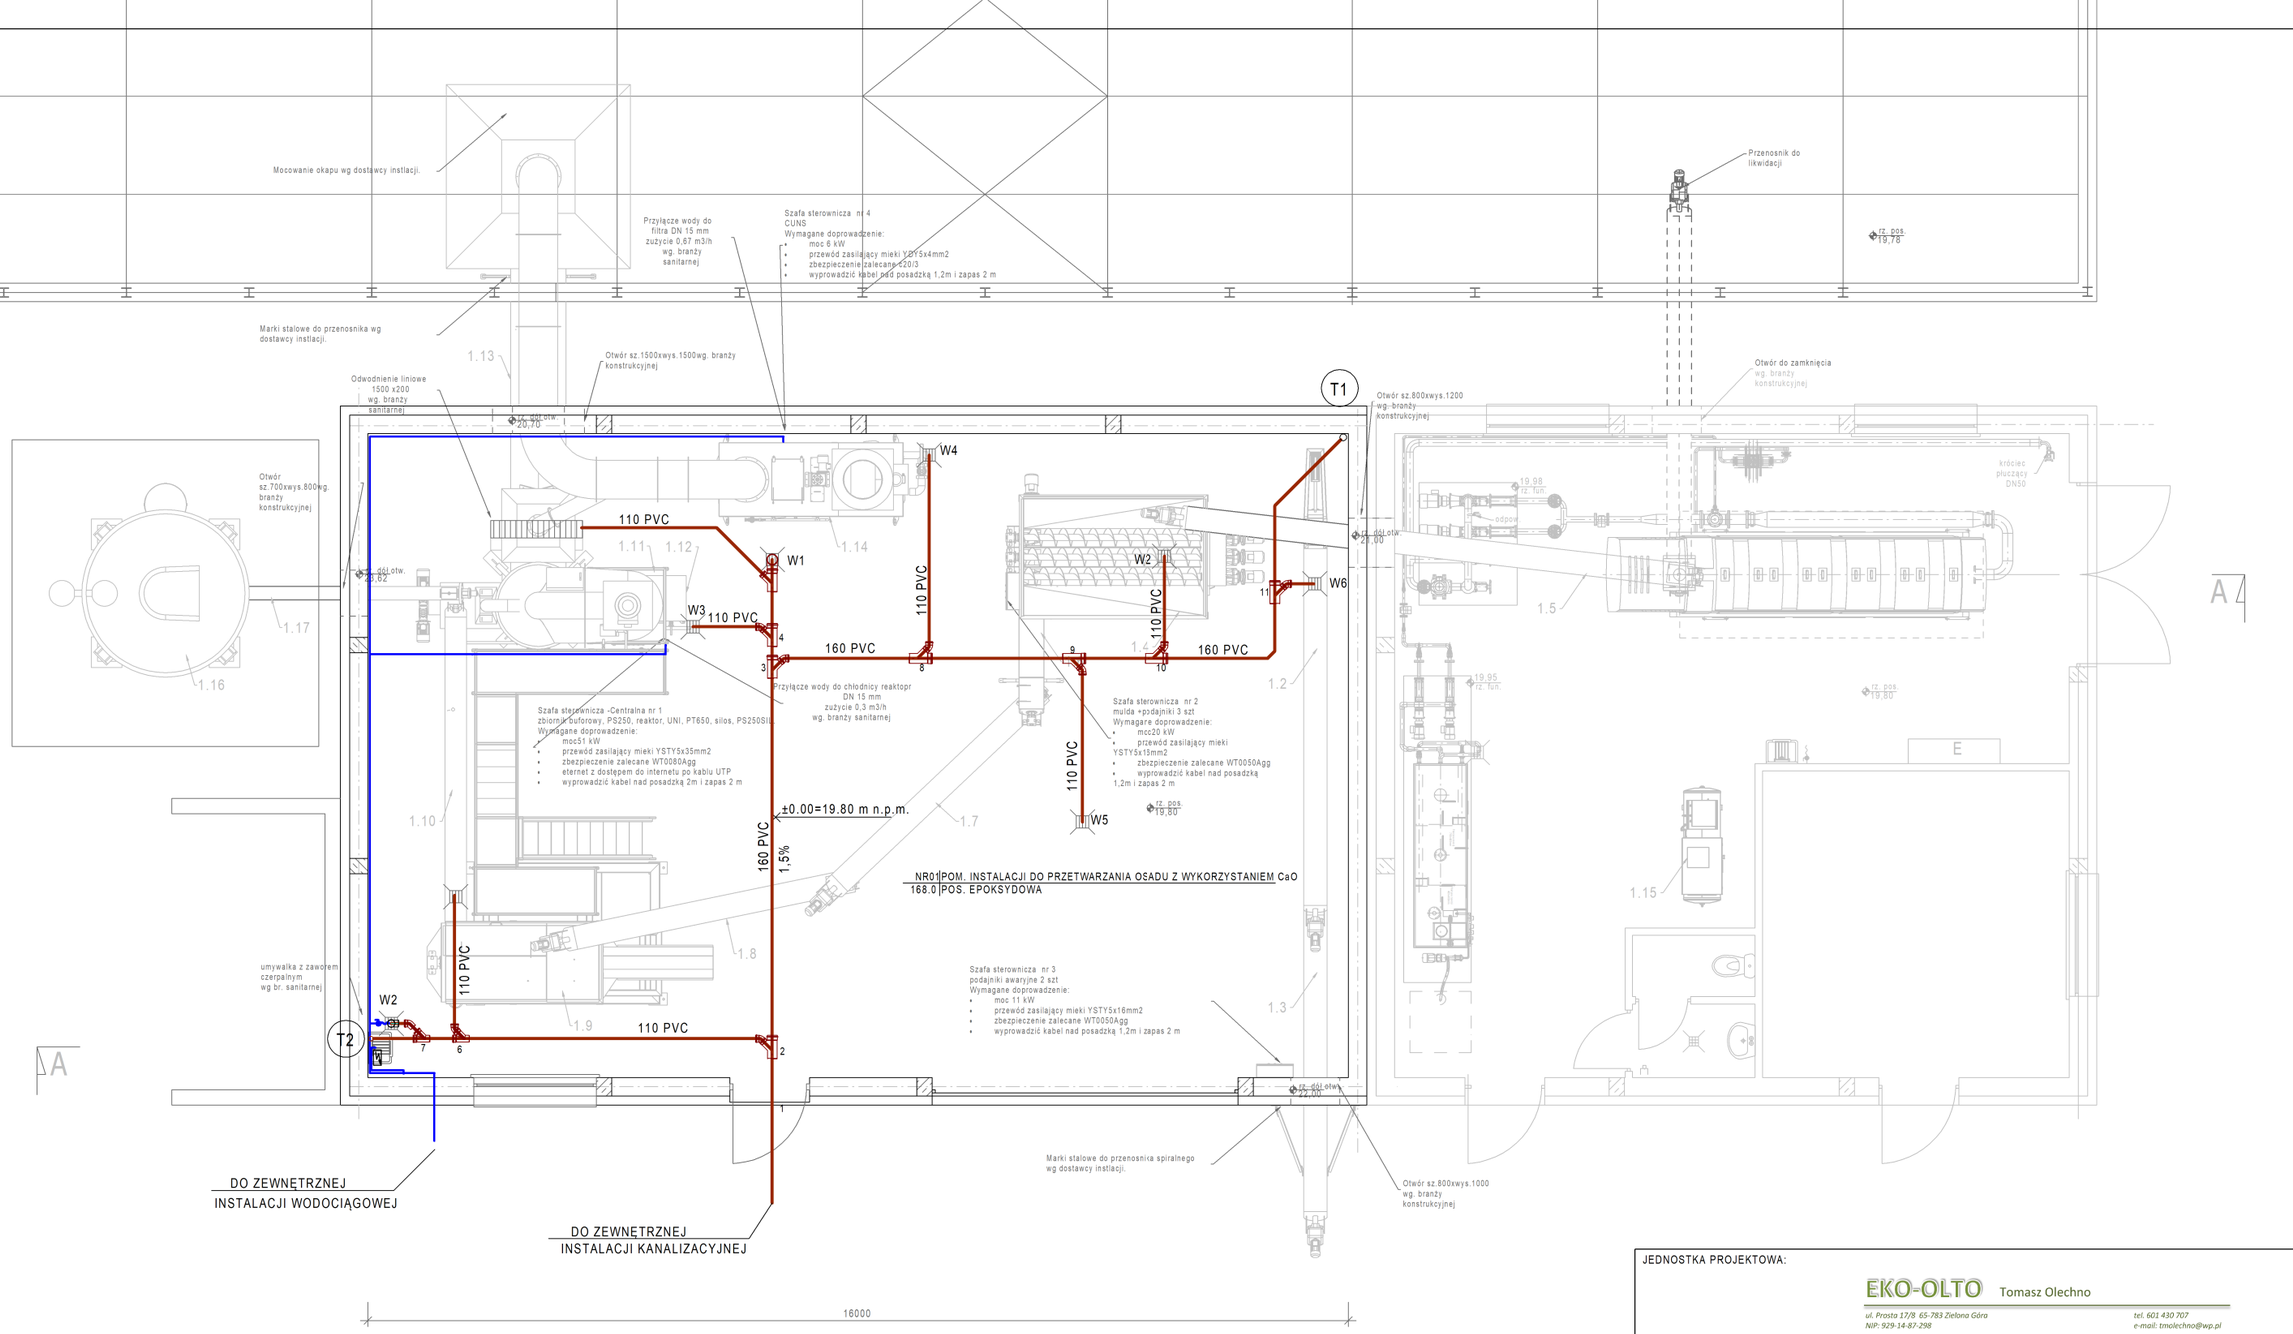

LEGENDA:

- INSTALACJA WODOCIĄGOWA
- INSTALACJA KANALIZACJI TECHNOLOGICZNEJ
- INSTALACJA KANALIZACJI SANITARNEJ
- ELEKTRYCZNY PODGRZEWACZ WODY

JEDNOSTKA PROJEKTOWA:

EKO-OLTO Tomasz Olechno
ul. Prosta 17/8 65-783 Zielona Góra
NIP: 929-14-87-298
tel. 601 430 707
e-mail: tmolechno@wp.pl

INWESTOR: URZĄD GMINY DOBRA
UL. SZCZECIŃSKA 16 A 72-003 DOBRA K/SZCZECINA

NAZWA PROJEKTU: "Przebudowa i rozbudowa węzła przeróbki osadów na terenie oczyszczalni ścieków w Redlicy gm. Dobra"

LOKALIZACJA: Działka nr 1/2, Obr. ew. 321101_2.0011, Redlica, jednostka ewidencyjna 321101_2, Dobra, powiat policki, woj. achodnioporskie

FAZA ZADANIA: PROJEKT BUDOWLANY - Etap II

SKALA: 1:100

TYTUL RYSUNKU: Budynek instalacji odwadniania i przetwarzania osadów - pomieszczenie instalacji do przetwarzania osadu z wykorzystaniem CaO (etap II)
Rzut przyziemia inst. wod-kan.

NR RYSUNKU:	NR UPRAWNIEŃ	DATA	PODPIS
S-3			
PROJEKTANT: mgr inz. EDWARD SKUPIEŃ	nr 44 /92/GW	24.05.2021r.	
SPRAWDZAJĄCY: mgr inz. ARKADIUSZ ZIÓŁKOWSKI	LBS/0035/POOS/10	24.05.2021r.	