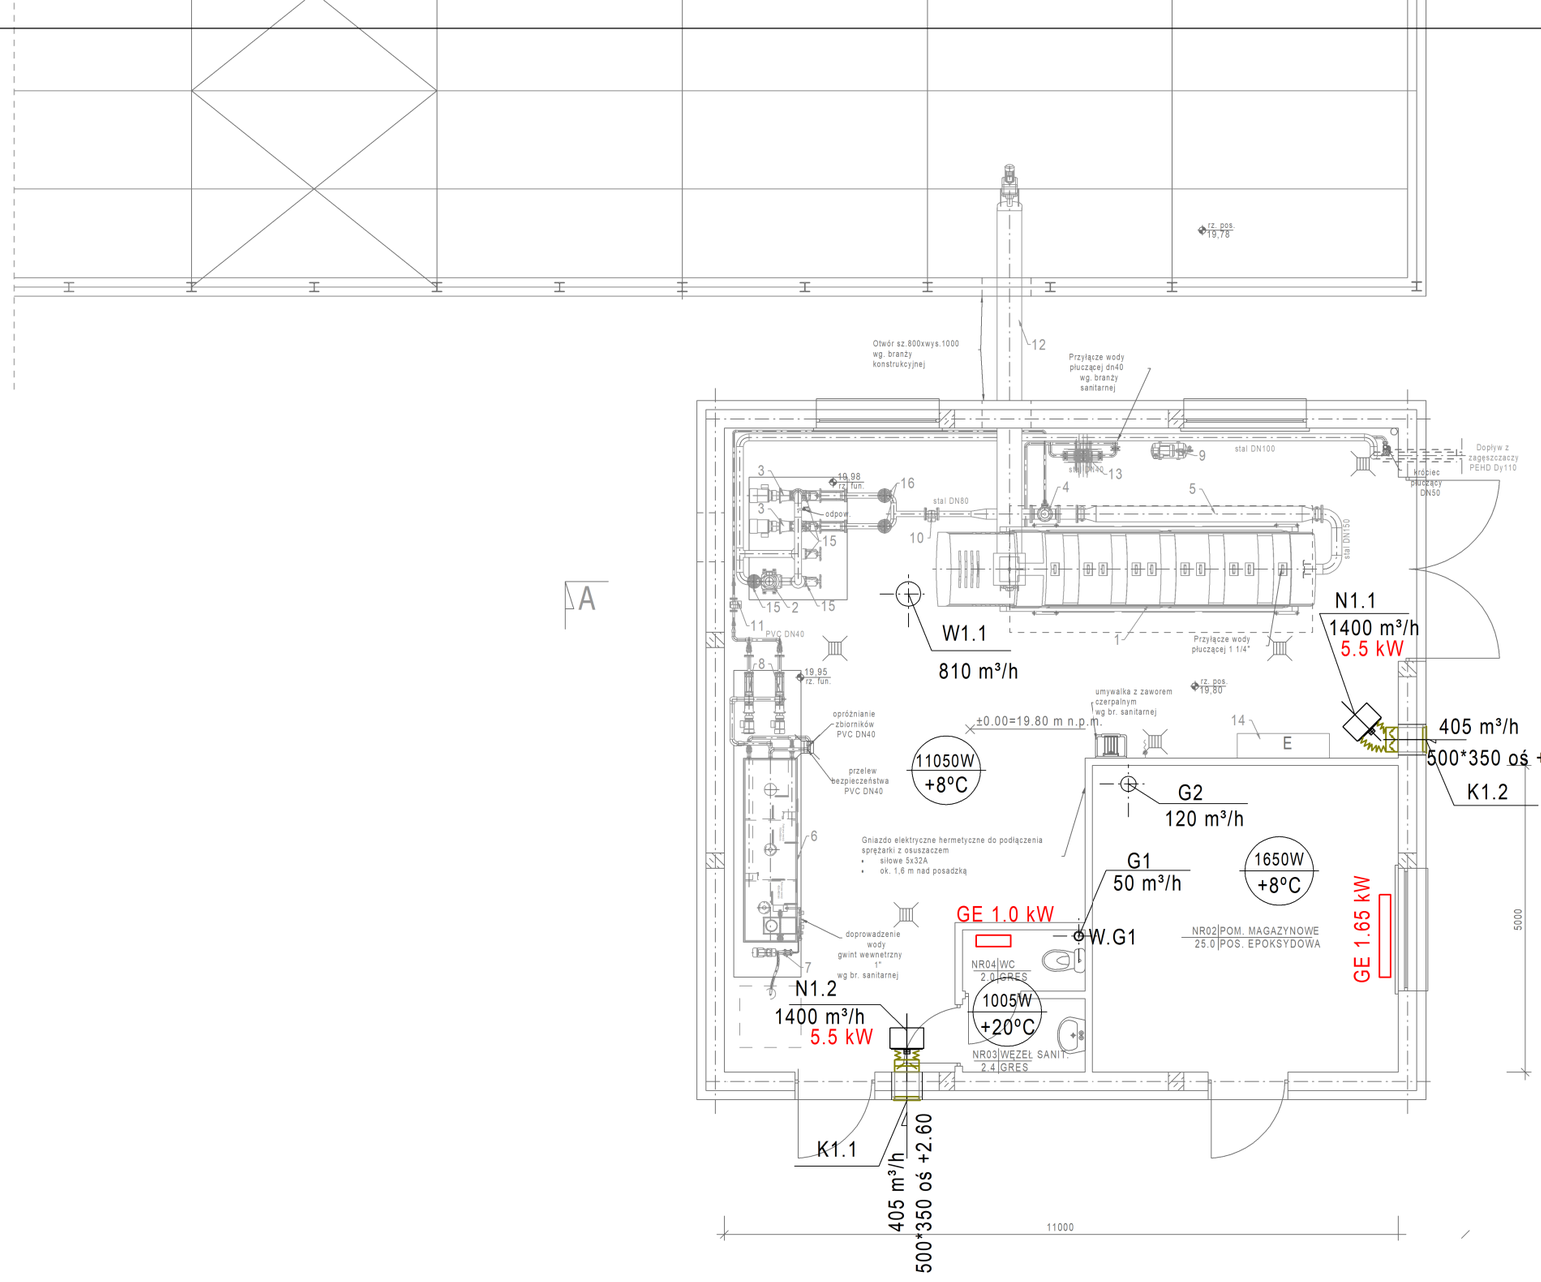

LEGENDA

G1 - WYWIETRZAK CYLINDRYCZNY DACHOWY D: 250
G2 - WYWIETRZAK CYLINDRYCZNY DACHOWY D: 160
WG1 - WENTYLATOR KANAŁOWY ŁAZIENKOWY
GE - GRZEJNIKI ELEKTRYCZNE
W1.1 - WENTYLATOR WYWIEWNY DACHOWY WD250
N1.1 - APARAT ELEKTRYCZNY GRZEWCZO WENTYLACYJNY
N1.2 - APARAT ELEKTRYCZNY GRZEWCZO WENTYLACYJNY
K1.1 - KRATKA WENTYLACYJNA NAWIEWNA , ŚCIENNA
K1.2. - KRATKA WENTYLACYJNA NAWIEWN ,ŚCIENNA

JEDNOSTKA PROJEKTOWA:
EKO-OLTO Tomasz Olechno
ul. Prosta 17/8 65-783 Zielona Góra
NIP: 929-14-87-298
tel. 601 430 707
e-mail: tmolechno@wp.pl

INWESTOR: URZĄD GMINY DOBRA
UL. SZCZECIŃSKA 16 A 72-003 DOBRA K/SZCZECINA

NAZWA PROJEKTU: "Przebudowa i rozbudowa węzła przeróbki osadów na terenie oczyszczalni ścieków w Redlicy gm. Dobra"

LOKALIZACJA: Działka nr 1/2, Obr. ew. 321101_2.0011, Redlica, jednostka ewidencyjna 321101_2, Dobra, powiat policki, woj. achodnioporskie

FAZA ZADANIA: PROJEKT BUDOWLANY - Etap I

SKALA: 1:100

TYTUL RYSUNKU: Budynek instalacji odwadniania i przetwarzania osadów - pomieszczenie instalacji odwadniania osadu (etap I)
Rzut przyziemia, inst.ogrzewaniai wentylacji

NR RYSUNKU:	NR UPRAWNIEŃ	DATA	PODPIS
S-5			
PROJEKTANT: mgr inz. EDWARD SKUPIEŃ	nr 44 /92/GW	24.05.2021r.	
SPRAWDZAJĄCY: mgr inz. ARKADIUSZ ZIÓŁKOWSKI	LBS/0035/POOS/10	24.05.2021r.	