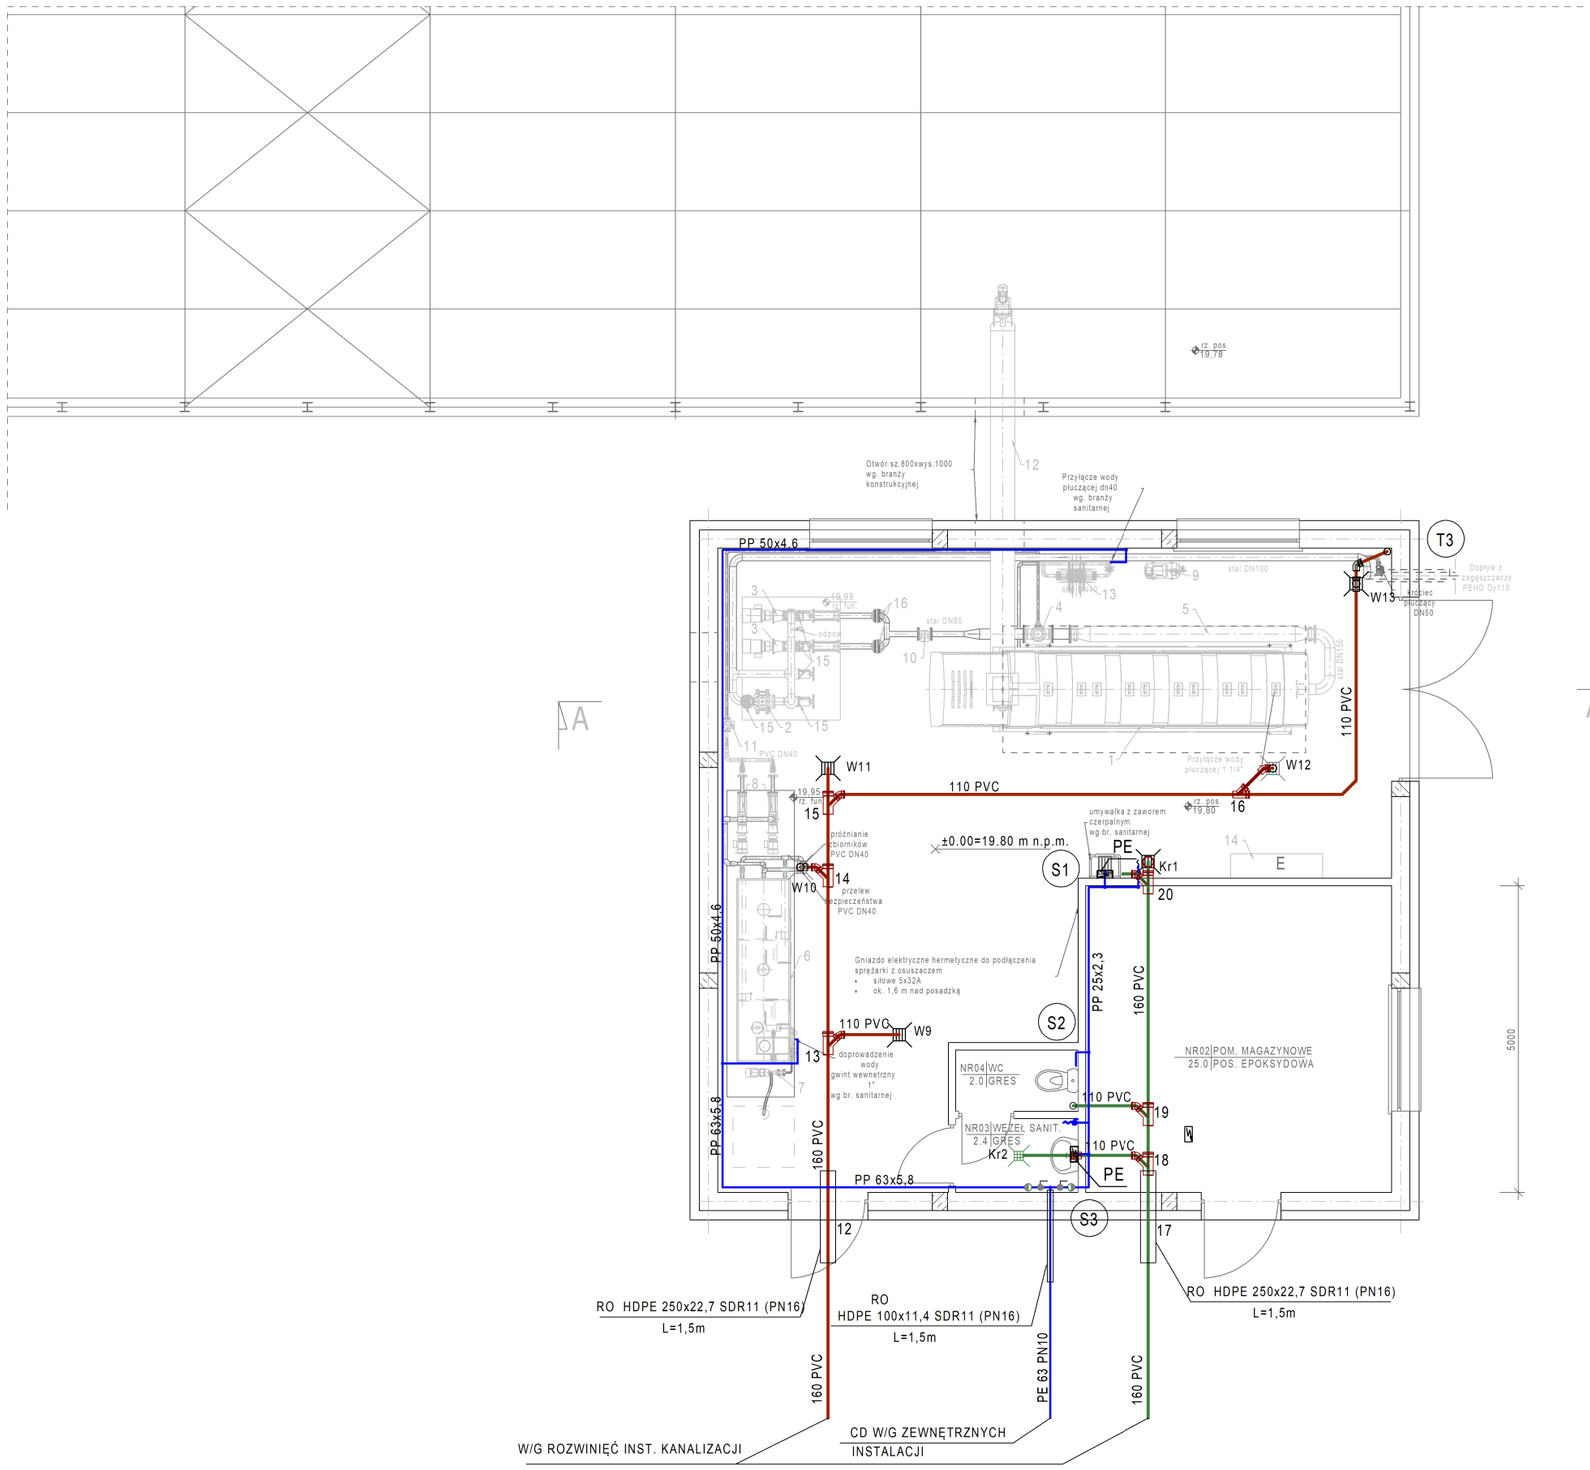

LEGENDA:

- INSTALACJA WODOCIĄGOWA
- INSTALACJA KANALIZACJI TECHNOLOGICZNEJ
- INSTALACJA KANALIZACJI SANITARNEJ
- PE — PRZEPŁYWOWY ELEKTRYCZNY PODGRZEWACZ WODY 3,5kW

JEDNOSTKA PROJEKTOWA:
EKO-OLTO Tomasz Olechno
ul. Prosta 17/8 65-783 Zielona Góra
NIP: 929-14-87-298
tel. 601 430 707
e-mail: tmolechno@wp.pl

INWESTOR: URZĄD GMINY DOBRA
UL. SZCZECIŃSKA 16 A 72-003 DOBRA K/SZCZECINA

NAZWA PROJEKTU: "Przebudowa i rozbudowa węzła przeróbki osadów na terenie oczyszczalni ścieków w Redlicy gm. Dobra"

LOKALIZACJA: Działka nr 1/2, Obr. ew. 321101_2.0011, Redlica, jednostka ewidencyjna 321101_2, Dobra, powiat policki, woj. zachodnioporskie

FAZA ZADANIA: PROJEKT WYKONAWCZY- Etap I

SKALA: 1:100

TYTUŁ RYSUNKU: Budynek instalacji odwadniania i przetwarzania osadów - pomieszczenie instalacji odwadniania osadu (etap I)
Rzut przyziemia inst. wod-kan.

NR RYSUNKU:	NR UPRAWNIEŃ	DATA	PODPIS
S-4			
PROJEKTANT: mgr inż. EDWARD SKUPIEŃ	nr 44 /92/GW	LIPIEC2021r.	
SPRAWDZAJĄCY: mgr inż. ARKADIUSZ ZIÓŁKOWSKI	LBS/0035/POOS/10	LIPIEC2021r.	