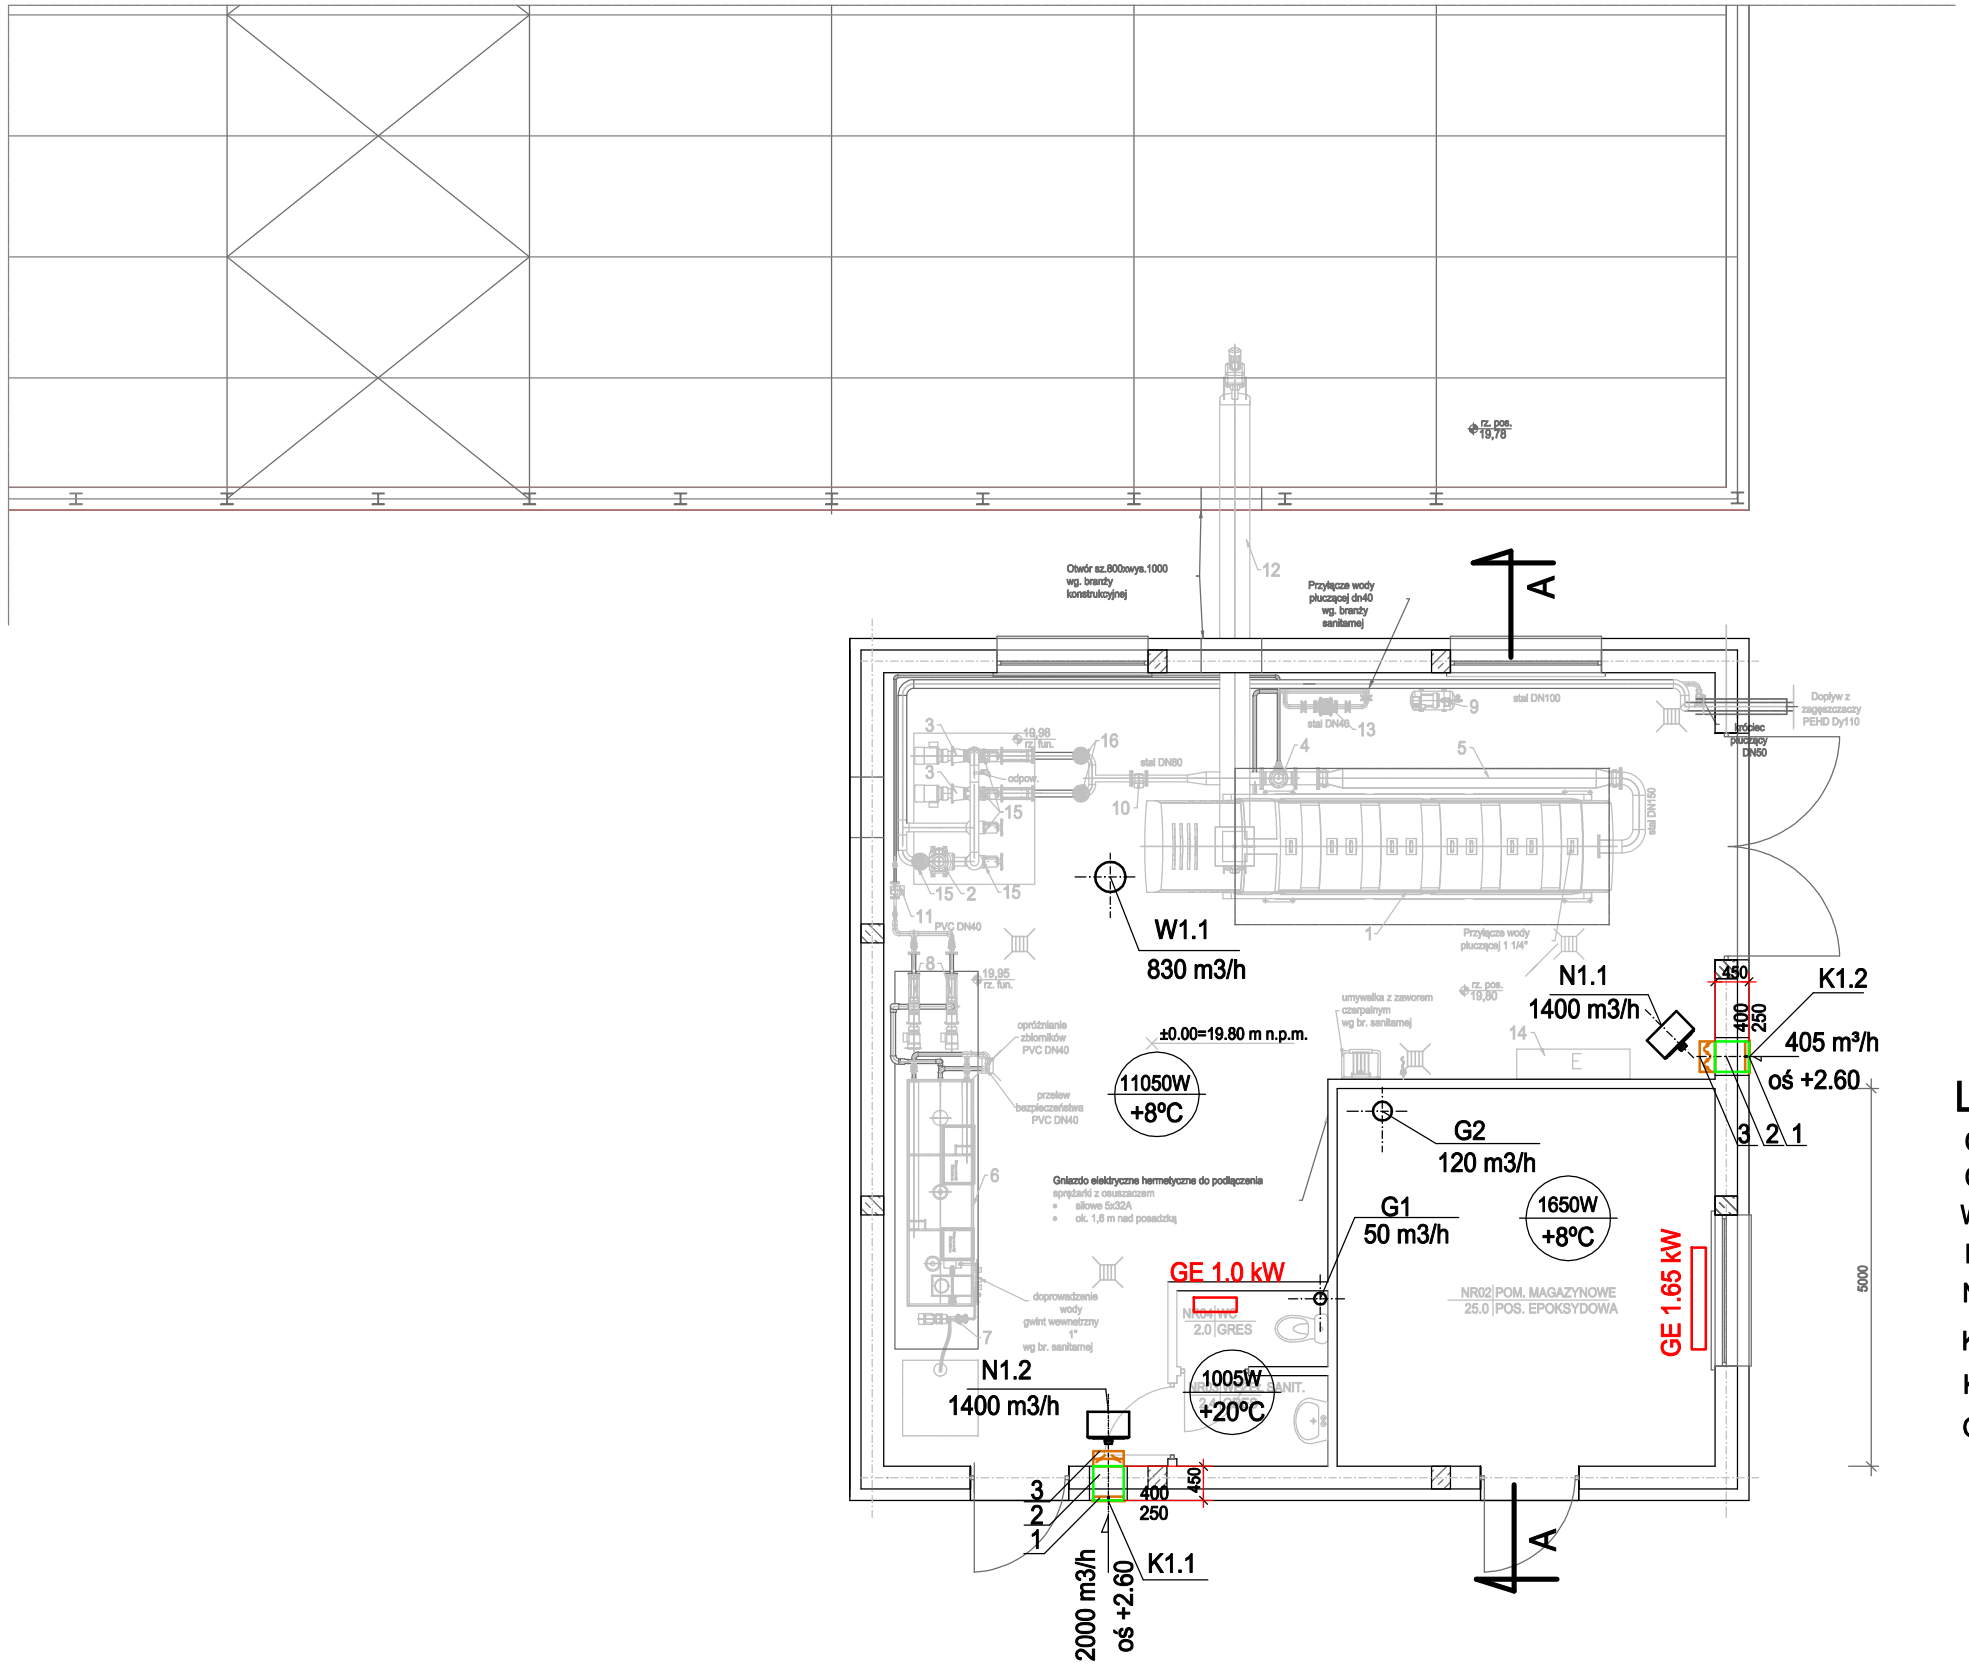


## LEGENDA

G1 - INST. WENTYLACJI GRAWITACYJNEJ WYWIEWNEJ
G2 - INST. WENTYLACJI GRAWITACYJNEJ WYWIEWNEJ
W1.1 - WENTYLATOR WYWIEWNY DACHOWY WD250
N1.1 - APARAT ELEKTRYCZNY GRZEWCZO WENTYLACYJNY
N1.2 - APARAT ELEKTRYCZNY GRZEWCZO WENTYLACYJNY
K1.1 - INST. WENTYLACJI GRAWITACYJNEJ NAWIEWNEJ
K1.2 - INST. WENTYLACJI GRAWITACYJNEJ NAWIEWNEJ
GE - GRZEJNIKI ELEKTRYCZNE

| | | | |
|---|---|---|---|
| JEDNOSTKA PROJEKTOWA: | EKO-OLTO Tomasz Olechno<br>ul. Prosta 17/8 65-783 Zielona Góra, tel. 601 430 707<br>NIP: 929-14-87-298, e-mail: tmolechno@wp.pl | | |
| INWESTOR: | URZĄD GMINY DOBRA<br>UL. SZCZECIŃSKA 16 A 72-003 DOBRA K/SZCZECINA | | |
| NAZWA PROJEKTU: | "Przebudowa i rozbudowa węzła przeróbki osadów na terenie oczyszczalni ścieków w Redlicy gm. Dobra" | | |
| LOKALIZACJA: | Działka nr 1/2, Obr. ew. 321101_2.0011, Redlica, jednostka ewidencyjna 321101_2, Dobra, powiat policki, woj. zachodnioporskie | | |
| FAZA ZADANIA: PROJEKT WYKONAWCZY- Etap I | SKALA: 1:100 | | |
| TYTUL RYSUNKU: | Budynek instalacji odwadniania i przetwarzania osadów - pomieszczenie instalacji odwadniania osadu (etap I)<br>Rzut przyziemia, inst.ogrzewania i wentylacji | | |
| NR RYSUNKU: S-8 | NR UPRAWNIEN | DATA | PODPIS |
| PROJEKTANT: mgr inz. EDWARD SKUPIEŃ | nr 44 /92/GW | LIPIEC2021r. | |
| SPRAWDZAJĄCY: mgr inz. ARKADIUSZ ZIÓŁKOWSKI | LBS/0035/POOS/10 | LIPIEC2021r. | |