MAPA DO CELÓW PROJEKTOWYCH

Oznaczenie zgłoszonej pracy geodezyjnej	GN.6640.751.2024
Województwo	lubuskie
Powiat	nowosolski
Identyfikator jednostki ewidencyjnej	080406_5
Nazwa jednostki ewidencyjnej	Gmina Nowe Miasteczko
Identyfikator obrębu ewidencyjnego	080406_5.0003, 080406_5.0006
Nazwa obrębu ewidencyjnego	0003 - Gołaszyn, 0006 - Nieciecz
Numer działki	528, 529, 533/1, 533/2
Skala mapy	1:500
Sekcja mapy zasadniczej	5.162.27.22.3, 5.162.27.16.4
Nazwa układu współrzędnych prostokątnych płaskich	2000/5
Nazwa układu wysokości	PL-EVRF2007-NH
Oznaczenie granic obszaru, który był przedmiotem aktualizacji	
Data opracowania mapy	28.06.2024

Zamawiający mapę do celów projektowych został poinformowany, dla których punktów granicznych w zakresie zgłoszonej pracy geodezyjnej w zasobie brak jest danych określających ich położenie z dokładnością właściwą dla szczegółów terenowych I grupy, a punkty graniczne nie są oznaczone na gruncie znakami granicznymi lub nie stanowią jednoznacznie identyfikowalnych elementów szczegółów terenowych (§31 ust. 1 rozporządzenia ws. standardów - Dz.U. 2022 poz 1670).

USŁUGI GEODEZYJNO-KARTOGRAFICZNE
TOP-GEO JAROSŁAW TROJANOWSKI
ul.Moniuszki 8/15, 67-100 NOWA SÓL
NIP: 9251913197 REGON: 978075288
www.geodezja-nowasol.pl tel.kom. 605062864
Nazwa i imię i nazwisko wykonawcy
Podpis osoby reprezentującej wykonawcę

GEODETA UPRAWNIONY
mgr inż. Jarosław Trojanowski
uprawnienia geodezyjne bez ograniczeń
nr uprawnień z rejestru geodety

Poświadczam, że niniejszy dokument został opracowany w wyniku prac geodezyjnych i kartograficznych, których rezultaty zawiera operat techniczny pozytywnie zweryfikowany. Jednocześnie informuję, że jestem świadomy odpowiedzialności karnej za złożenie fałszywego oświadczenia.

STAROSTA NOWOSOLSKI
(Organ ewidencyjny, który zatwierdził operat)

GN.6640.751.2024
(identyfikator zgłoszonej pracy geodezyjnej)

Protokół nr 1 z dnia 08.07.2024
(Nr oraz data sporządzenia dokumentu zatwierdzającego wynik przyjęcia zgłoszenia)

GEODETA UPRAWNIONY
mgr inż. Jarosław Trojanowski
uprawnienia bez ograniczeń nr 23043
(Imię i nazwisko i podpis osoby posiadającej kwalifikacje)

Szkic orientacyjny skala 1:10000

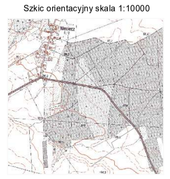

TOP·GEO TROJANOWSKI

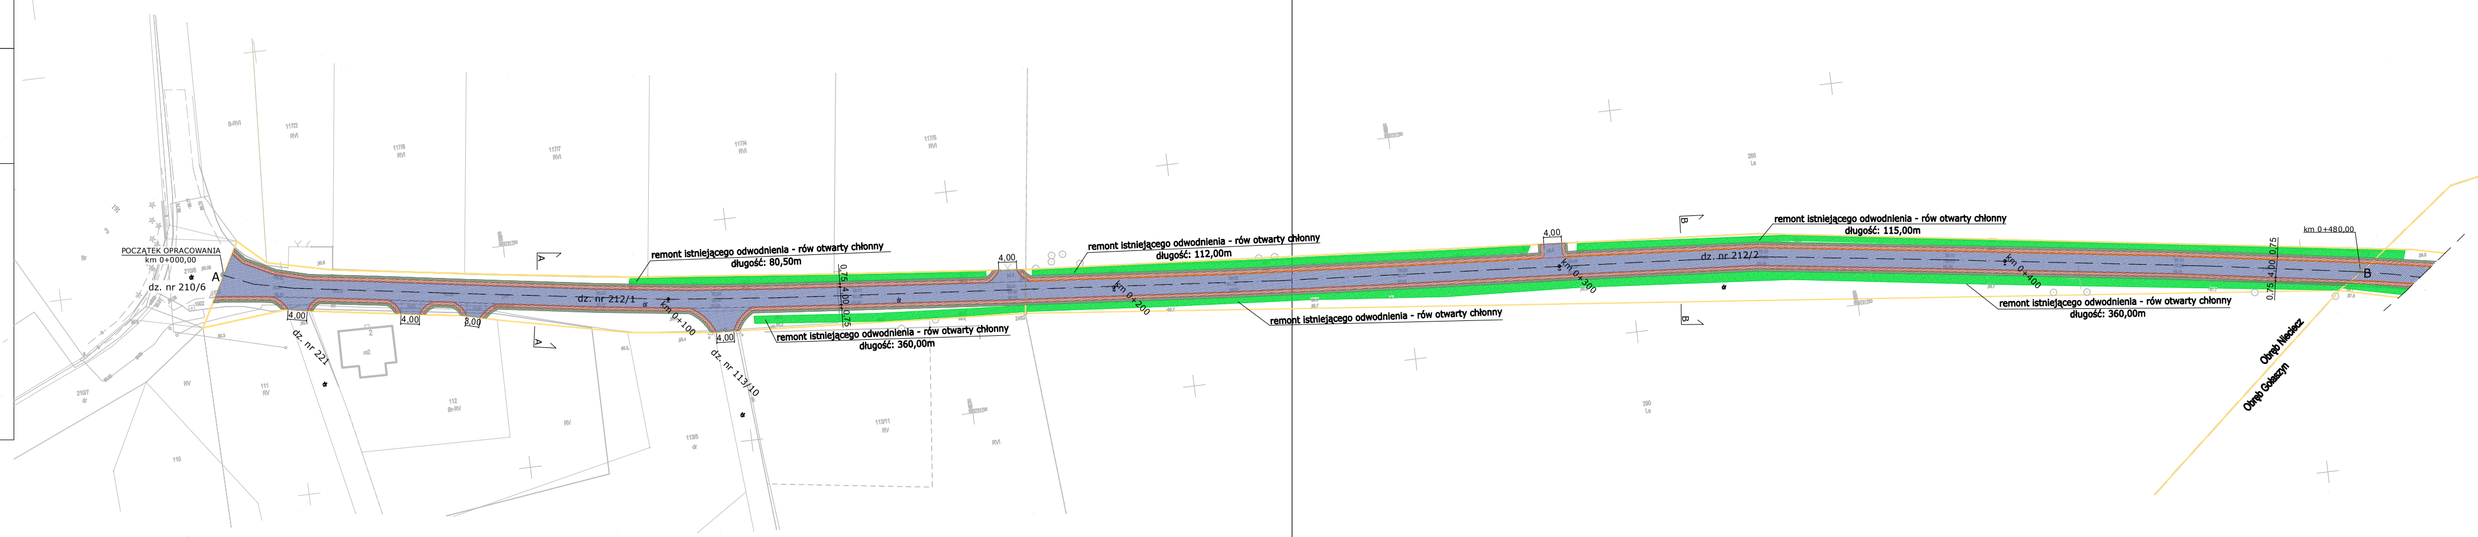

LEGENDA:

- ISTNIEJĄCE GRANICE DZIAŁEK
- PROJEKTOWANA KRAWĘDŹ DROGI
- PROJEKTOWANA NAWIERZCHNIA z BETONU ASFALTOWEGO AC11S
- PROJEKTOWANE POBOCZA UTWARDZONE (kamień łamany 0/31,5mm)
- PROJEKTOWANE POBOCZA GRUNTOWE (tereny zielone)
- RÓW OTWARTY CHŁONNY (do remontu)

Zestawienie powierzchni (odcinek A-B):

1). powierzchnia utwardzona (beton asfaltowy AC11S):	2 120,00m²
2). pobocza utwardzone (kamień łamany 0/31,5mm):	720,00m²
3). pobocza ziemne (humusowanie):	485,00m²
4). rów otwarty chłonny:	667,50m

UWAGA:

Wykonawca na czas robót zapewni dojazd i dojście do istniejących posesji

UWAGA :

1. *Przy wyznaczaniu spadków poprzecznych i podłużnych remontowaną nawierzchnią, bezwzględnie nawiązać się do rzeczywistych rzędnych wysokościowych zastanych na inwestycji.*
2. *Przed przystąpieniem do robót należy na roboczo uzgodnić przebieg istniejącego uzbrojenia z Zarządzającym lub Właścicielem sieci.*
3. *Wykonać przekopy kontrolne ręczne miejscach zbliżeń i kolizji z istniejącym uzbrojeniem terenu.*
4. *Przed wejściem na roboty należy zgłosić Zarządcom sieci zamiar rozpoczęcia robót.*
5. *Po wykonaniu całego zakresu zadania inwestycyjnego Wykonawca przywróci do stanu pierwotnego zastane oznakowanie poziome i pionowe.*

Za zgodność z oryginałem

"TSJ-BUD" Tomasz Jaremkiewicz ul. Młyńska 17a/12; 67-200 Głogów; tel.: 795-422-411

zadanie: **Remont drogi gminnej Gołaszyn - Nieciecz**	projektant główny: **mgr inż. TOMASZ JAREMKIEWICZ upr nr DOŚ/0006/PWOK/19, 278/DOŚ/15 w specjalności konstrukcyjno-budowlanej drogowej bez ograniczeń**	temat rysunku: PLAN ZAGOSPODAROWANIA TERENU -- PZT (odcinek A-B)
inwestor: GMINA Nowe Miasteczko ul. Rynek 2; 67-124 Nowe Miasteczko		branża: DROGOWA / faza: DOKUMENTACJA TECHNICZNA
adres inwestycji: Nieciecz (dz. nr 212/1; 212/2), obręb Nieciecz; 67-124 Nowe Miasteczko		data edycji: 20 marca 2025r. / skala rysunku: 1:1000 / nr rysunku: 2

PRAWA AUTORSKIE ZASTRZEŻONE: projekt wykonano w programie ZWCAD SP2 Wersja profesjonalna, nr licencji FC3BF5DF