MAPA DO CELÓW PROJEKTOWYCH

skala 1:50

opis zakresu robót
- budowa drogi gminnej klasy dojazdowej o szerokości jezdni 5,5 m
- budowa chodnika o szerokości 2,0 m i zjazdów z kostki betonowej
- budowa ścieżki rowerowej o szerokości 2,5 m
- budowa kanalizacji deszczowej wraz z wpustami ulicznymi
- budowa oświetlenia ulicznego
- budowa sieci teletechnicznych
- inne roboty towarzyszące budowie drogi wymienione w dziale opisu robót

dane techniczne

długość drogi wg osi projektowanej 1 km 000,00 m
długość drogi wg osi projektowanej 2 km 000,00 m
długość drogi wg osi projektowanej 3 km 000,00 m
suma długości dróg wg osi projektowanych 3 km 000,00 m

inne roboty towarzyszące budowie drogi wymienione w dziale opisu robót

- budowa oświetlenia ulicznego
- budowa sieci teletechnicznych

inne uwarunkowania robót - brak danych

inne informacje istotne z punktu widzenia realizacji zamierzenia budowlanego - brak danych

w zakresie zabezpieczenia archeologicznego na terenie inwestycji Powiatowego Konserwatora Zabytków w Wadowicach pismo znak: [illegible]
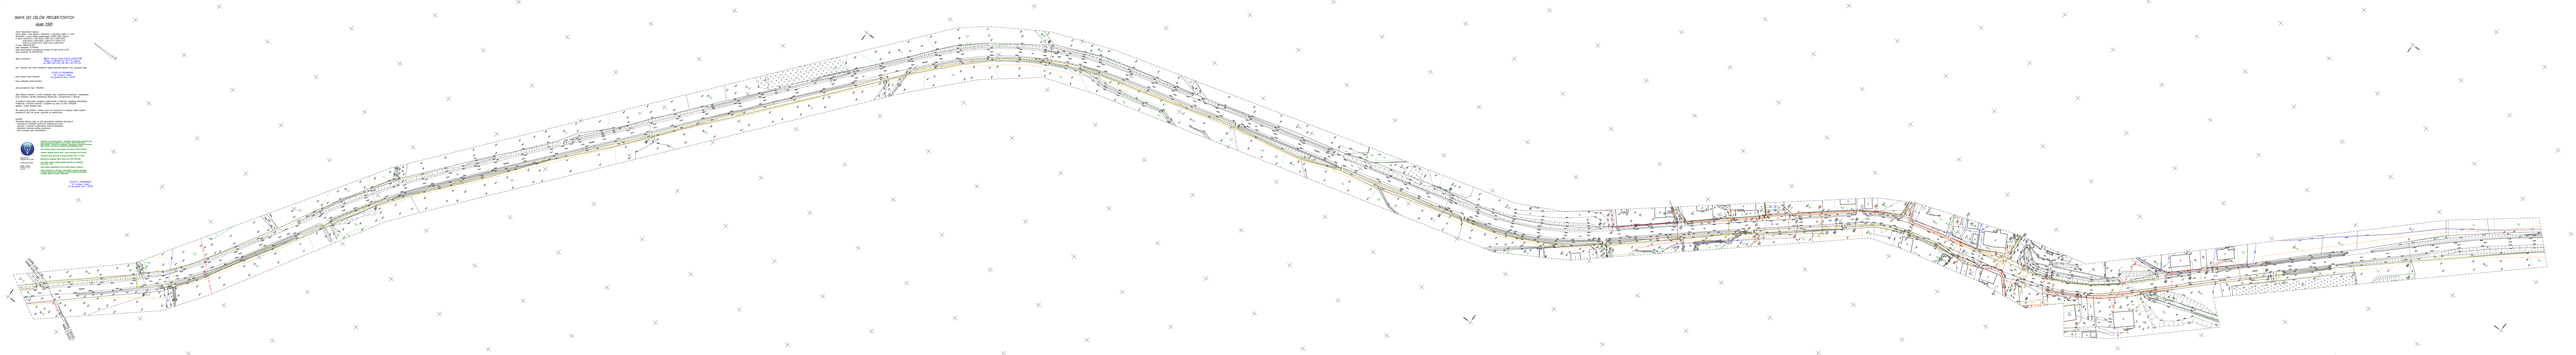
dla potrzeb prac budowlanych należy wykonać tymczasowe zasilanie w energię elektryczną, wodę oraz odprowadzenie ścieków na czas budowy na podstawie umów z:
- [illegible]
- [illegible]
- [illegible]