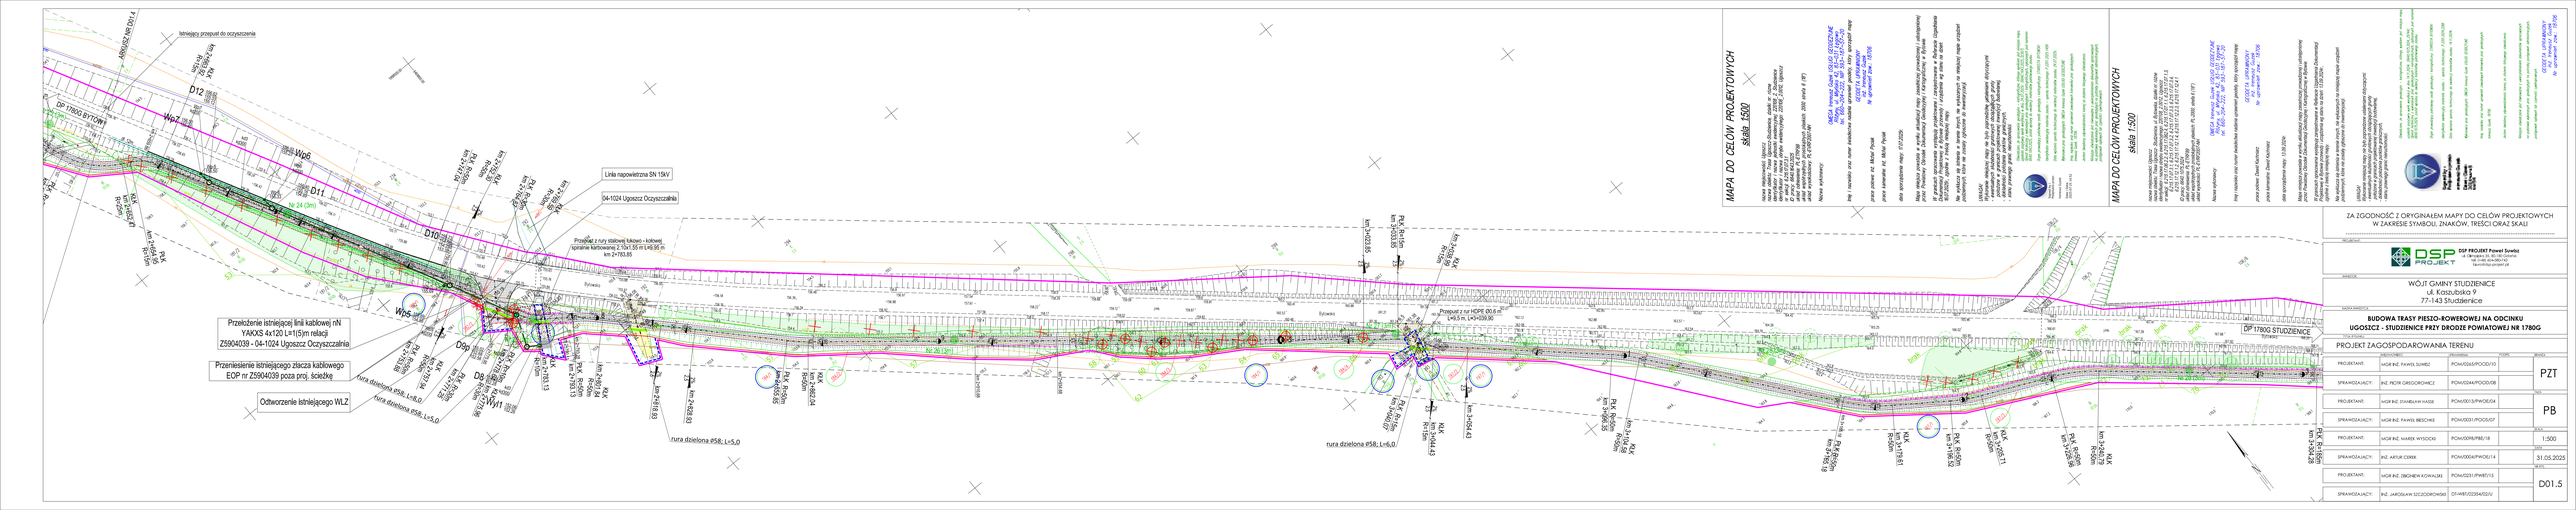
MAPA DO CELÓW PROJEKTOWYCH
skala 1:500
MAPA DO CELÓW PROJEKTOWYCH
skala 1:500
Istniejący przepust do oczyszczania
Linia napowietrzna SN 15kV
04-1024 Ugoszcz Oczyszczalnia
Przełożenie istniejącej linii kablowej nN YAKXS 4x120 L=1(5)m relacji ZS9040039 - 04-1024 Ugoszcz Oczyszczalnia
Przeniesienie istniejącego złącza kablowego EOP nr ZS9040039 poza proj. ścieżkę
Odtworzenie istniejącego WLZ
Przepust z rury stalowej falowo - kołowej ogrodzenie kablowanej Z 10x1,55 m L=6,95 m km 2+783,85
Przepust z rur HDPE Ø0,6 m L=6,5 m, L=1+359,90
DP 1760G BYTOWO
DP 1780G STUDZIENICE
rura dzielona #58; L=5,0
rura dzielona #58; L=6,0
rura dzielona #58; L=5,0
Wp7
Wp6
Wp5
D12
D11
D10
D9
D8
Wyl1
Wyl2
ZA ZGODNOŚĆ Z ORYGINAŁEM MAPY DO CELÓW PROJEKTOWYCH W ZAKRESIE SYMBOLI, ZNAKÓW, TREŚCI ORAZ SKALI
PROJEKTANT
DSP PROJEKT Paweł Sowiżdż
ul. Okrzejska 33, 80-180 Gdańsk
tel. 58 345 00 00
biuro@dsp-projekt.pl
INWESTOR
WÓJT GMINY STUDZIENICE
ul. Kraszubska 9
77-143 Studzienice
NAZWA INWESTYCJI
BUDOWA TRASY PIESZO-ROWEROWEJ NA ODCINKU
UGOSZCZ - STUDZIENICE PRZY DRODZE POWIATOWEJ NR 1780G
PROJEKT ZAGOSPODAROWANIA TERENU
PROJEKTANT: MGR INŻ. PAWEŁ SOWIŻDŻ
SPRAWDZAJĄCY: INŻ. PIOTR GREGORKIEWICZ
PROJEKTANT: MGR INŻ. STANISŁAW HASSE
SPRAWDZAJĄCY: MGR INŻ. PAWEŁ BIESCHKE
PROJEKTANT: MGR INŻ. MAREK WYSOCKI
SPRAWDZAJĄCY: INŻ. ARTUR CEREK
PROJEKTANT: MGR INŻ. ZBIGNIEW KOWALSKI
SPRAWDZAJĄCY: INŻ. JAROSŁAW SZCZODROWSKI
BRANŻA: PZT
FAZA: PB
SKALA: 1:500
DATA: 31.05.2025
NR ARK.: D01.5