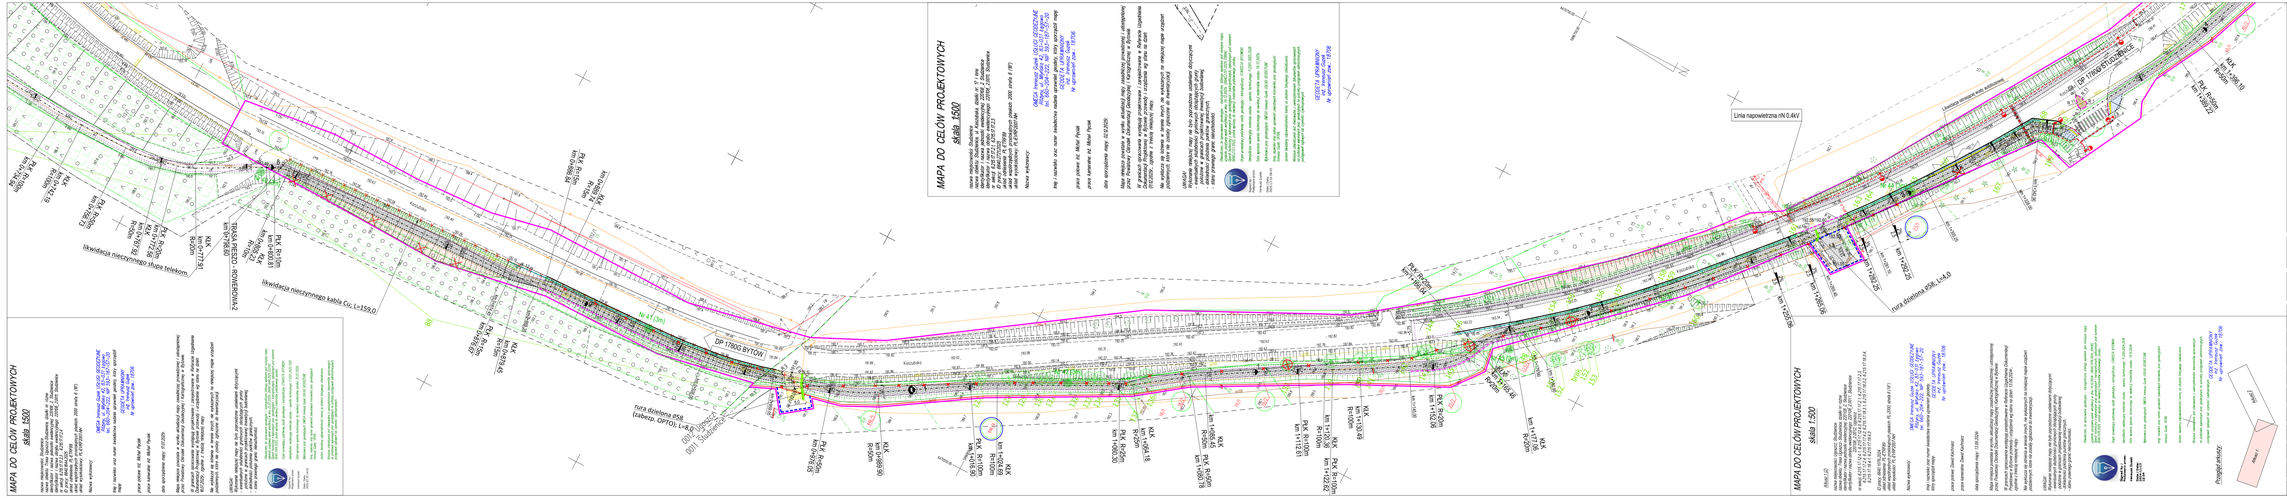

MAPA DO CELÓW PROJEKTOWYCH
skala 1:500

Nazwa zadania: Budowa ciągu pieszo - rowerowego wzdłuż drogi powiatowej nr 1780G Studzienice - Ugoszcz na odcinku km 0+000,00 do km 1+143,00 w m. Studzienice, gm. Studzienice, pow. Człuchowski, woj. Pomorskie
Nr ewidencyjny działki: 2/2, 2/3, 2/4, 2/999, 2/1000

DATA I podpis projektanta: 10.2025

MAPA DO CELÓW PROJEKTOWYCH
skala 1:500

ZA ZGODNOŚĆ Z ORYGINAŁEM MAPY DO CELÓW PROJEKTOWYCH W ZAKRESIE SYMBOLI, ZNAKÓW, TREŚCI ORAZ SKALI

PROJEKTANT:
DSP PROJEKT Paweł Szwilski
ul. Okrzeszka 33, 80-180 Gdańsk
tel. 58 345 22 22, 602 77 77 77
biuro@dspprojekt.pl

INWESTOR:
WÓJT GMINY STUDZIENICE
ul. Kraszutskiego 9
77-143 Studzienice

NAZWA INWESTYCJI:
BUDOWA TRASY PIESZO-ROWEROWEJ NA ODCINKU UGOSZCZ - STUDZIENICE PRZY DRODZE POWIATOWEJ NR 1780G

PROJEKT ZAGOSPODAROWANIA TERENU

PROJEKTANT:	MGR INŻ. PAWEŁ SUWEZ	PDW/0366/POOD/10		PZT
SPRAWDZAJĄCY:	INŻ. PIOTR GREGORKIEWICZ	PDW/0244/POOD/08		
PROJEKTANT:	MGR INŻ. STANISŁAW HASSE	PDW/0013/PWOE/04		PB
SPRAWDZAJĄCY:	MGR INŻ. PAWEŁ BESCHKE	PDW/0031/POOS/07		
PROJEKTANT:	MGR INŻ. MAREK WYSOCKI	PDW/0369/PBE/18	SKALA:	1:500
SPRAWDZAJĄCY:	INŻ. ARTUR CEREK	PDW/0004/PWOE/14	DATA:	31.05.2025
PROJEKTANT:	MGR INŻ. ZBIGNIEW KOWALSKI	PDW/0231/PWBE/03	NR ARK.:	D01.7
SPRAWDZAJĄCY:	INŻ. JAROSŁAW SZCZODROWSKI	DT-WBT/0233/402/U		